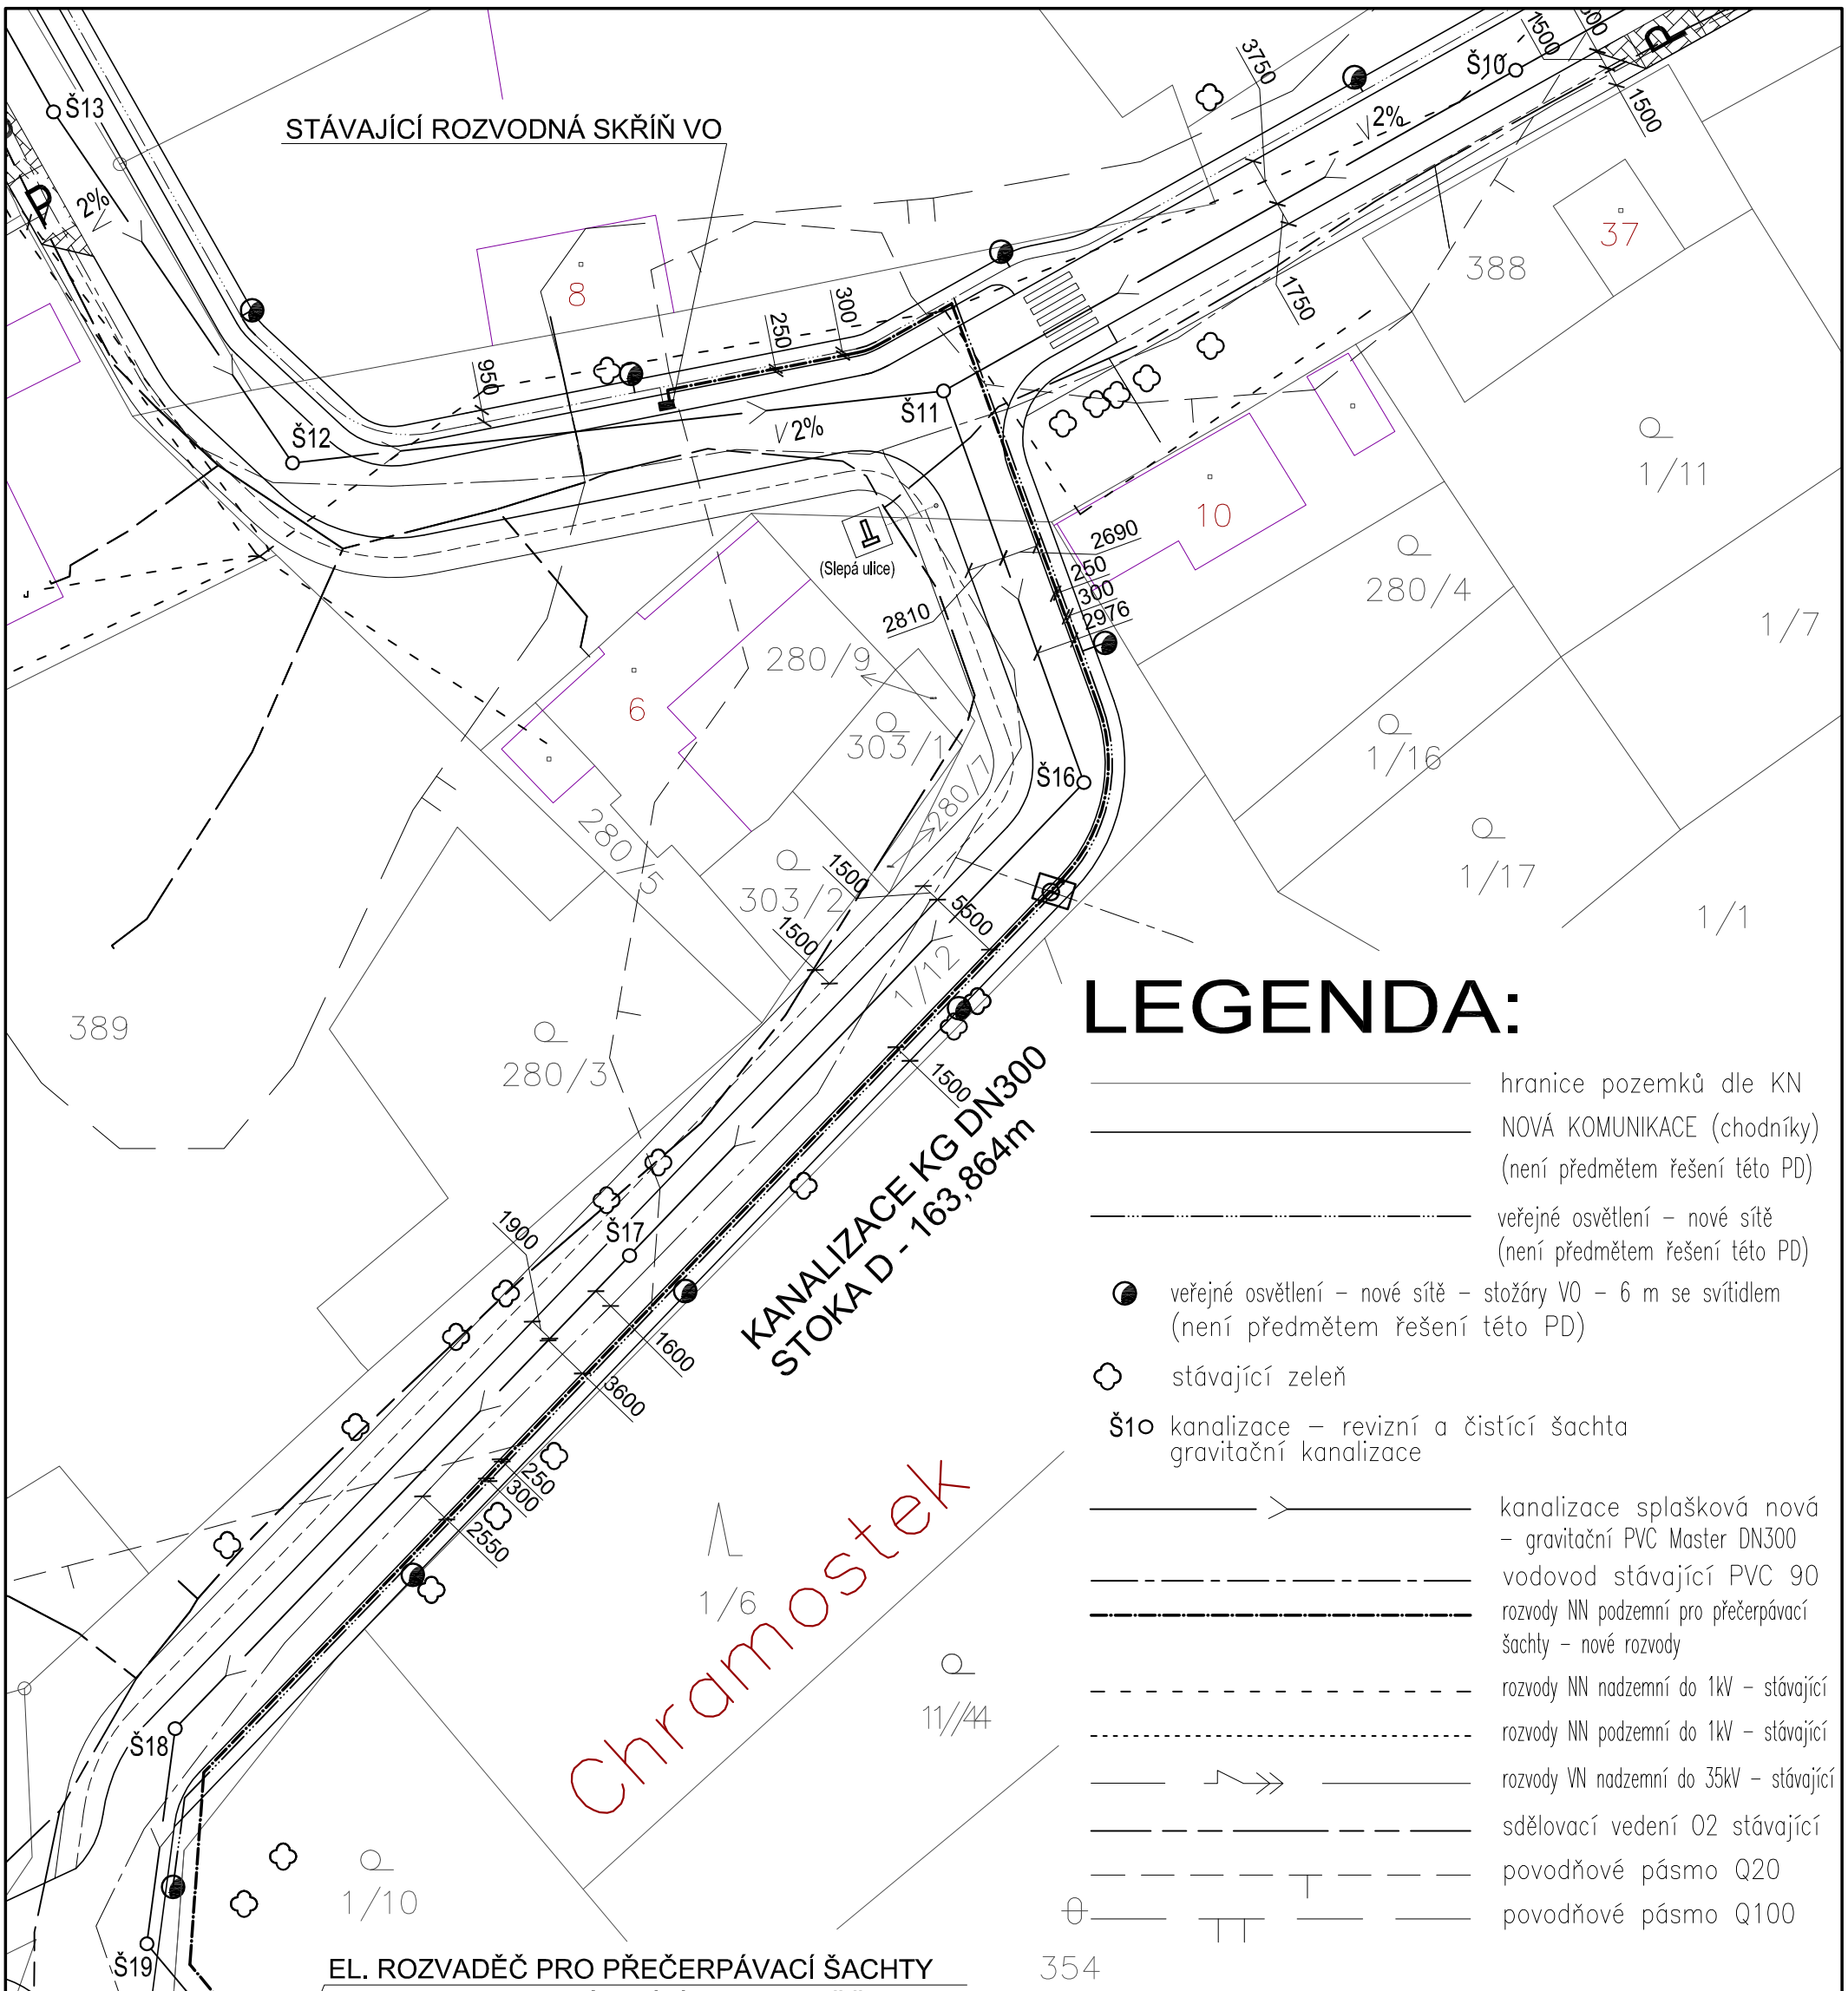

LEGENDA:

- hranice pozemků dle KN
- NOVÁ KOMUNIKACE (chodníky) (není předmětem řešení této PD)
- veřejné osvětlení – nové sítě (není předmětem řešení této PD)
- veřejné osvětlení – nové sítě – stožáry VO – 6 m se svítidlem (není předmětem řešení této PD)
- stávající zeleň
- Š10 kanalizace – revizní a čistící šachta gravitační kanalizace
- kanalizace splašková nová – gravitační PVC Master DN300
- vodovod stávající PVC 90
- rozvody NN podzemní pro přečerpávací šachty – nové rozvody
- rozvody NN nadzemní do 1kV – stávající
- rozvody NN podzemní do 1kV – stávající
- rozvody VN nadzemní do 35kV – stávající
- sdělovací vedení O2 stávající
- povodňové pásmo Q20
- povodňové pásmo Q100

PŘED ZAHÁJENÍM VÝKOPOVÝCH PRACÍ MUSÍ BÝT JEDNOTLIVÉ STÁVAJÍCÍ SÍTĚ VYTÝČENY SPRÁVCI TĚCHTO SÍTÍ
PŘI REALIZACI JE NUTNO DODRŽET NORMU ČSN 736005 - PROSTOROVÉ USPOŘÁDÁNÍ SÍTÍ
PŘED REALIZACÍ JE NUTNO DOŘEŠIT VEŠKERÉ PODMÍNKY VŠECH SPRÁVCŮ SÍTÍ - VČETNĚ PŘELOŽEK

PROJEKTOVÁ DOKUMENTACE
PRO PROVÁDĚNÍ STAVBY

SPLAŠKOVÁ GRAVITAČNÍ KANALIZACE
LUŽEC NAD VLTAVOU - CHRAMOSTEK
OBEC LUŽEC NAD VLTAVOU, KRAJ STŘEDOČESKÝ, k.ú. CHRAMOSTEK, č.parc. viz. DOKLADOVÁ ČÁST

Obec Lužec nad Vltavou
Lužec nad Vltavou, 1. Máje 176, 277 06

SITUACE PŘÍVODU NN PRO PŘEČERPÁVACÍ ŠACHTU

zak.číslo:	datum:	kreslil:	č.výkresu:
266 - 12	12/2012	Ing. arch. Lukáš Rajnoch	EL - 01
	měřítko: 1:500	schválil: Ing. SPURNÝ Martin	

atelier free
atelier free 69 s.r.o. - projekce
Palackého 138, 276 01 Mělník
(+420) 315 602 550, (+420) 603 869 210
atelier@free69.cz