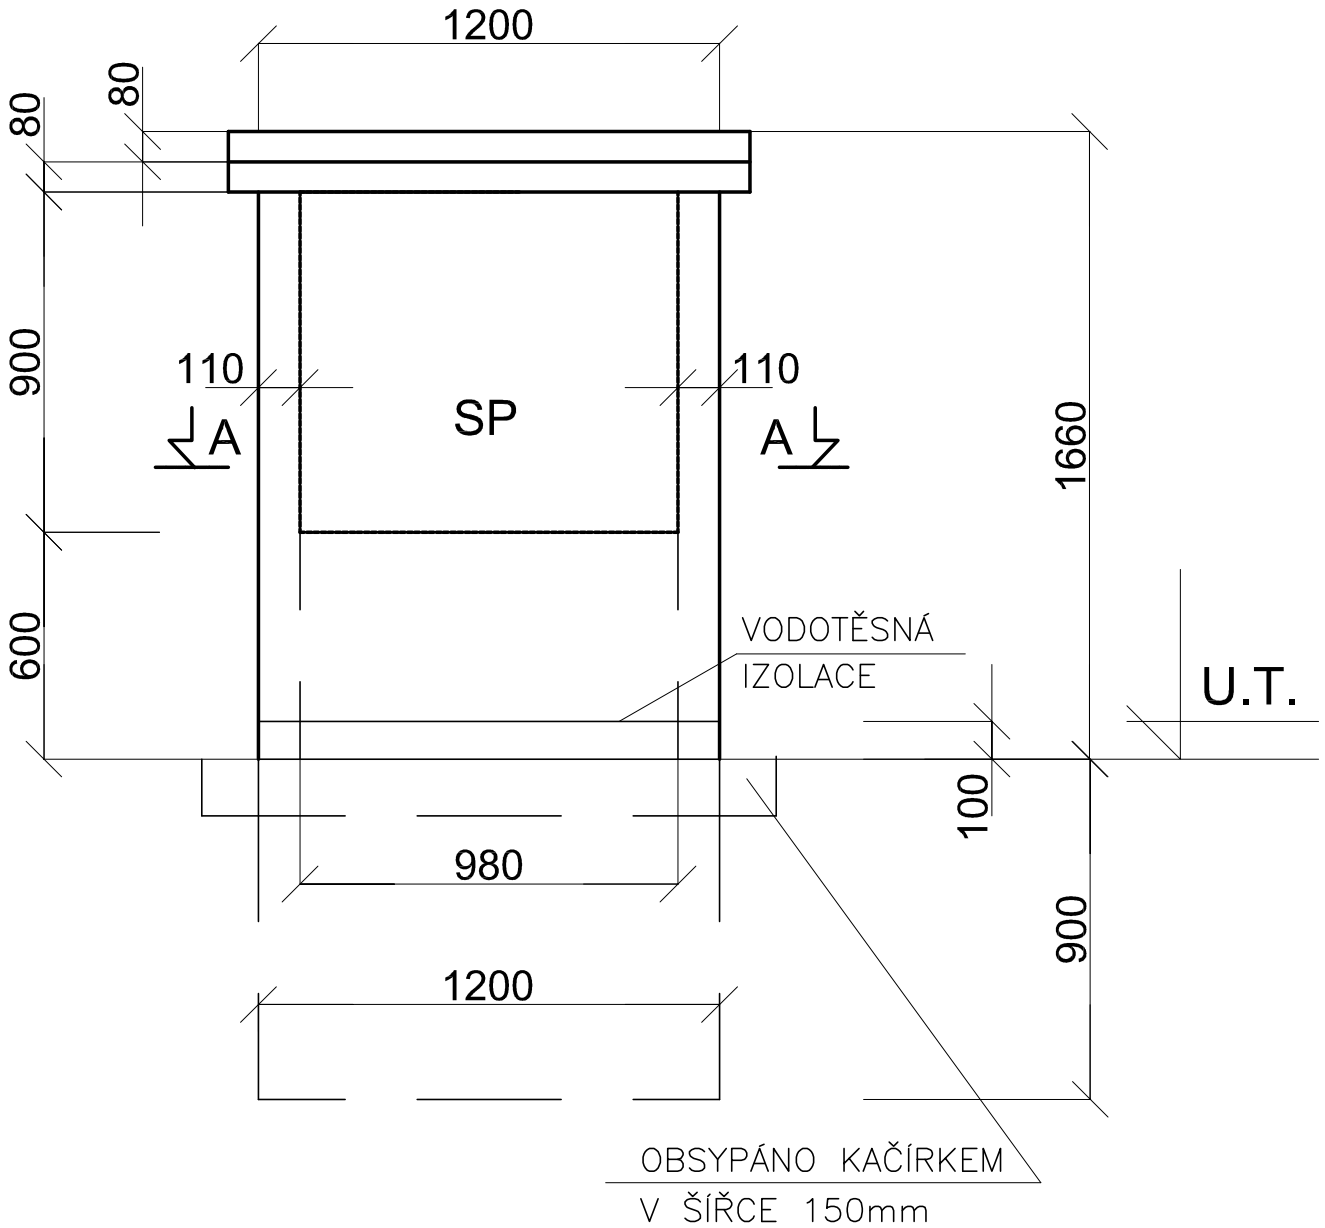

ŘEZ ZÁKLADEM

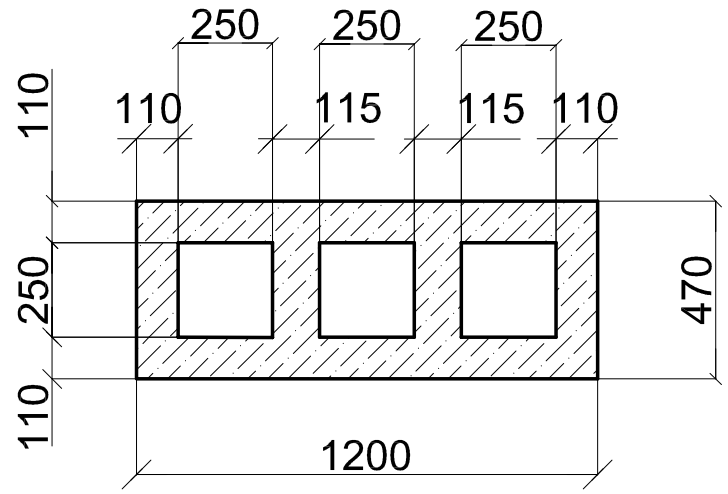

ZÁKLADOVÁ SPÁRA min.900mm

LEGENDA:

ZDIVO Z PÁLENÝCH CIHEL NA MALTU CEMENTOVOU

PROSTÝ BETON C12/15 (PROSTOR V ZEMI SE DOBETONUJE PO OSAZENÍ IZOLOVANÉHO POTRUBÍ)

ŘEZ A-A

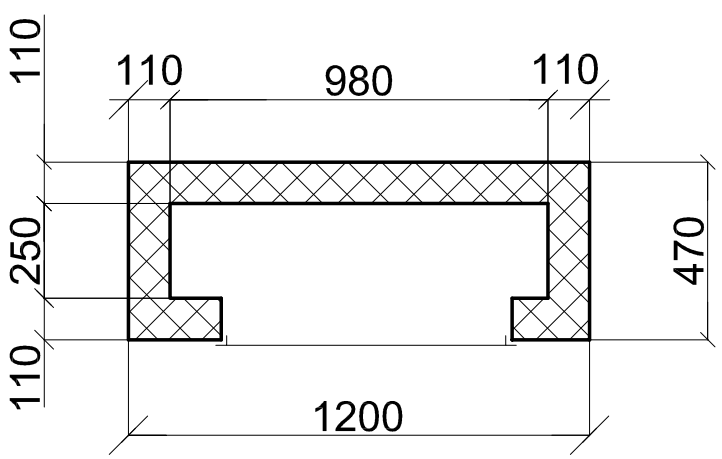

DVÍŘKA PILÍŘE MUSÍ BÝT VEŘEJNĚ PŘÍSTUPNÁ

PILÍŘ BUDE ZDĚNÝ Z PÁLENÝCH CIHEL A OMÍTNUTÝ,
STŘÍŠKA – MONOLITICKÝ ŽEL.BETON

PROJEKTOVÁ DOKUMENTACE
PRO PROVÁDĚNÍ STAVBY

SPLAŠKOVÁ GRAVITAČNÍ KANALIZACE
LUŽEC NAD VLTAVOU - CHRAMOSTEK

OBEC LUŽEC NAD VLTAVOU, KRAJ STŘEDOČESKÝ, k.ú. CHRAMOSTEK, č.parc. viz. DOKLADOVÁ ČÁST

Obec Lužec nad Vltavou
Lužec nad Vltavou, 1. Máje 176, 277 06

ZDĚNÝ PILÍŘ ELEKTRO

zak.číslo:	datum:	kreslil:	č.výkresu:
266 - 12	12/2012	Ing. arch. Rajnoch Lukáš	EL - 03
	měřítko: 1: 20	schválil: Ing. SPURNÝ Martin	

atelier free
atelier free 69 s.r.o. - projekce
Palackého 138, 276 01 Mělník
(+420) 315 602 550, (+420) 603 869 210
atelier@free69.cz