



ULOŽENÍ POTRUBÍ V MÍSTNÍ KOMUNIKACI ŘEZ A-A

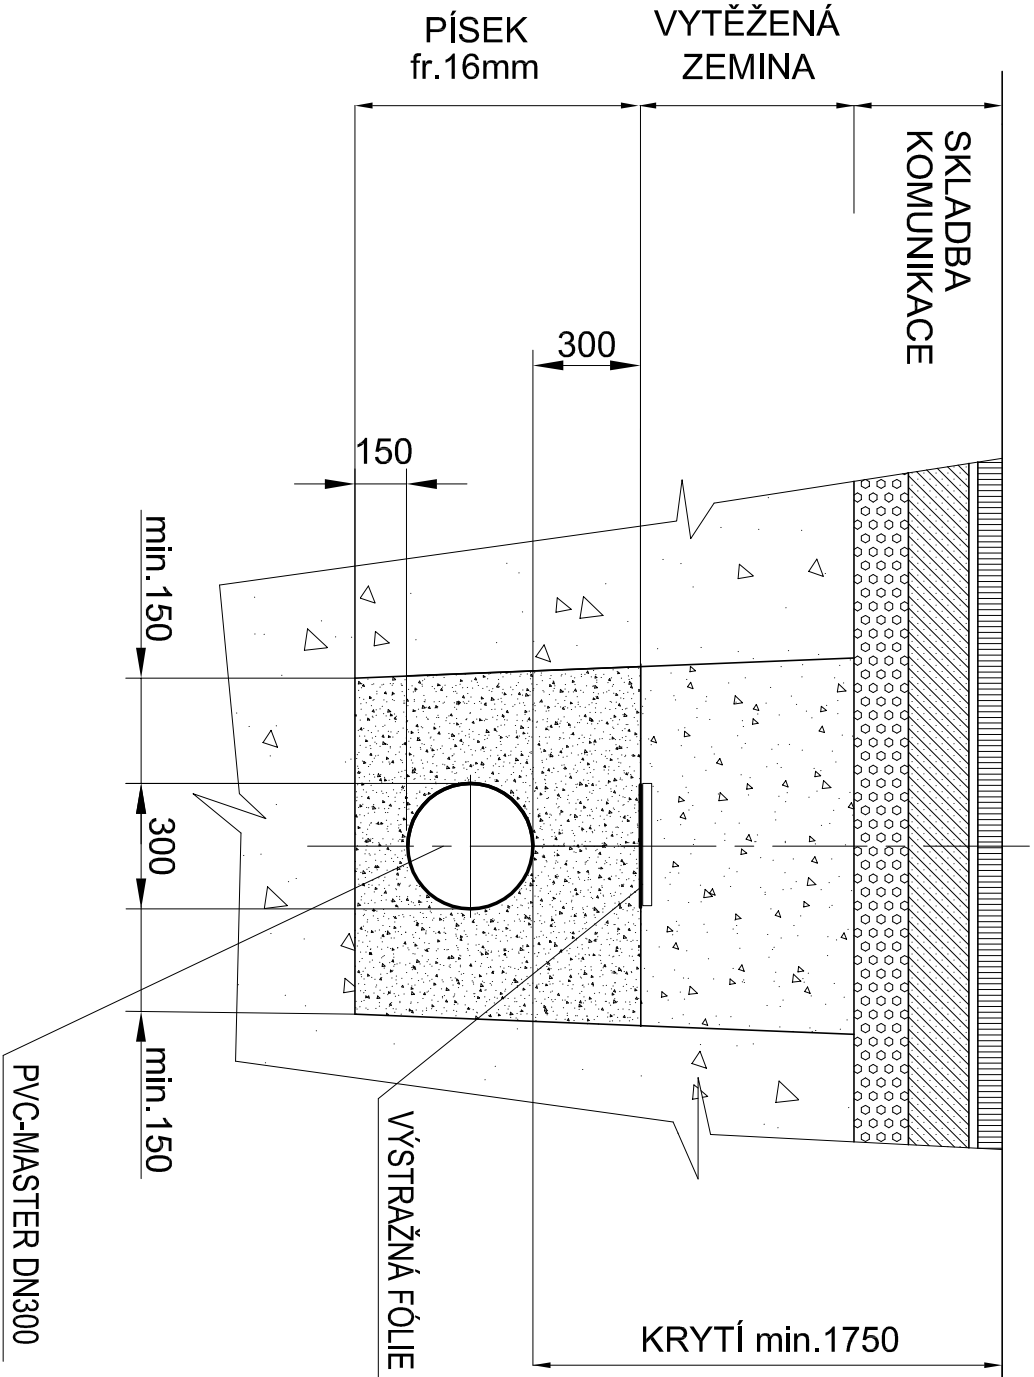

ULOŽENÍ POTRUBÍ V ROSTLÉM TERÉNU ŘEZ A-A

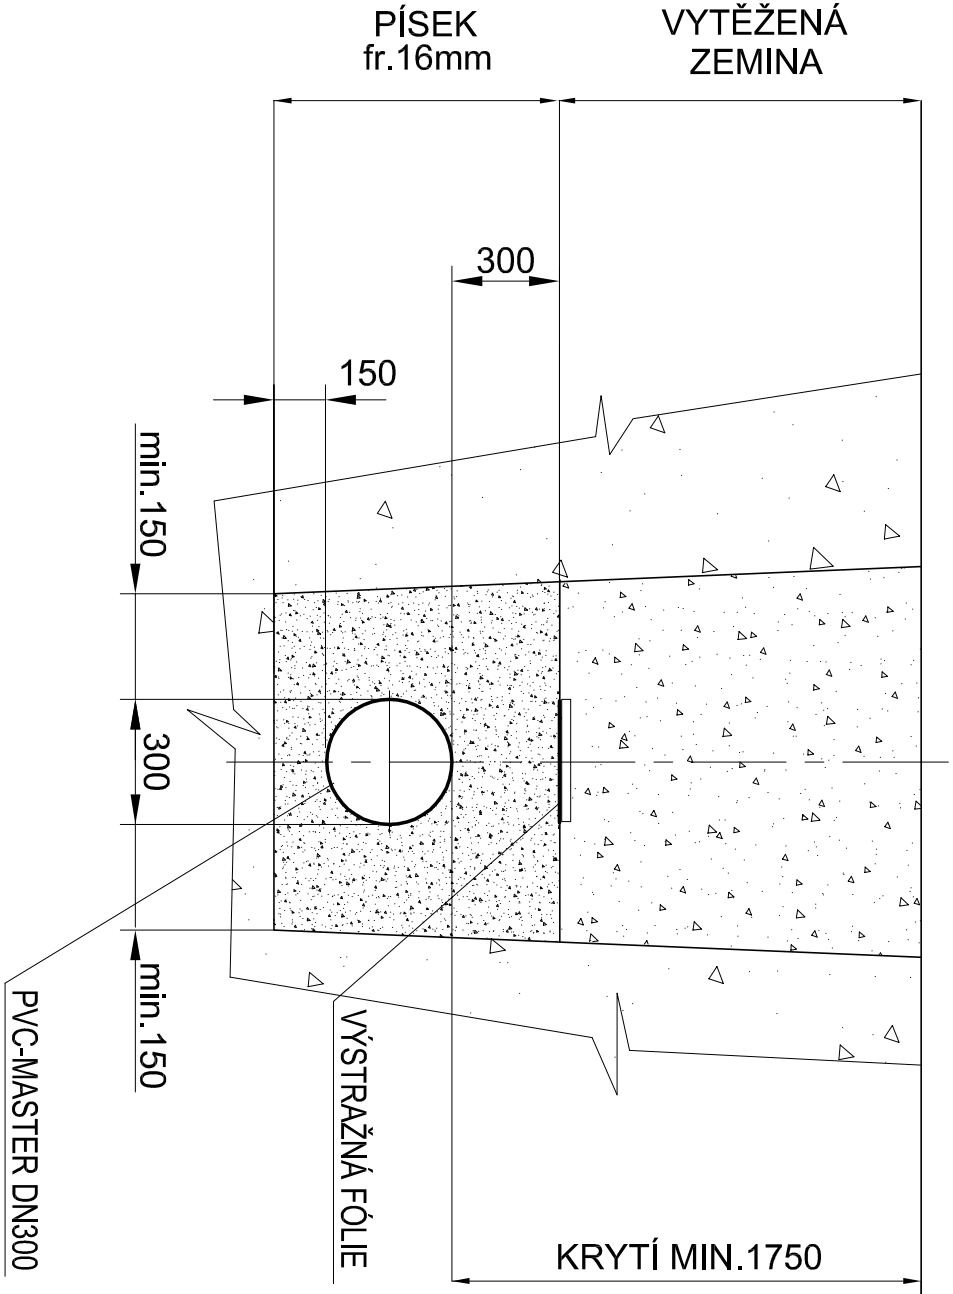

PŘED ZAHÁJENÍM VÝKOPOVÝCH PRACÍ MUSÍ BÝT JEDNOTLIVÉ STÁVAJÍCÍ
SÍŤE VYTÝČENY SPRÁVCÍ TĚCHTO SÍTÍ
PŘI REALIZACI JE NUTNO DORŽET NORMU ČSN 736005 - PROSTOROVÉ USPOŘÁDÁNÍ SÍTÍ

PROJEKTOVÁ DOKUMENTACE PRO PROVÁDĚNÍ STAVBY			
SPLAŠKOVÁ GRAVITAČNÍ KANALIZACE LUŽEC NAD VLTAVOU - CHRAMOSTEK OBEC LUŽEC NAD VLTAVOU, KRAJ STŘEDOČESKÝ, k.ú. CHRAMOSTEK, č.parc. viz. DOKLADOVÁ ČÁST			
Obec Lužec nad Vltavou Lužec nad Vltavou, 1. Máje 176, 277 06			
ULOŽENÍ POTRUBÍ HLAVNÍ KANALIZAČNÍ STOKY			
zak.číslo: 266 - 12	datum: 12/2012	kreslil: Ing. arch. Lukáš Rajnoch	č.výkresu: K - 02
měřítko: 1:25		schválil: Ing. SPURNÝ Martin	



atelier free
atelier free 69 s.r.o. - projektce
Palackého 138, 276 01 Mělník
(+420) 315 602 550, (+420) 603 869 210
atelier@free69.cz