


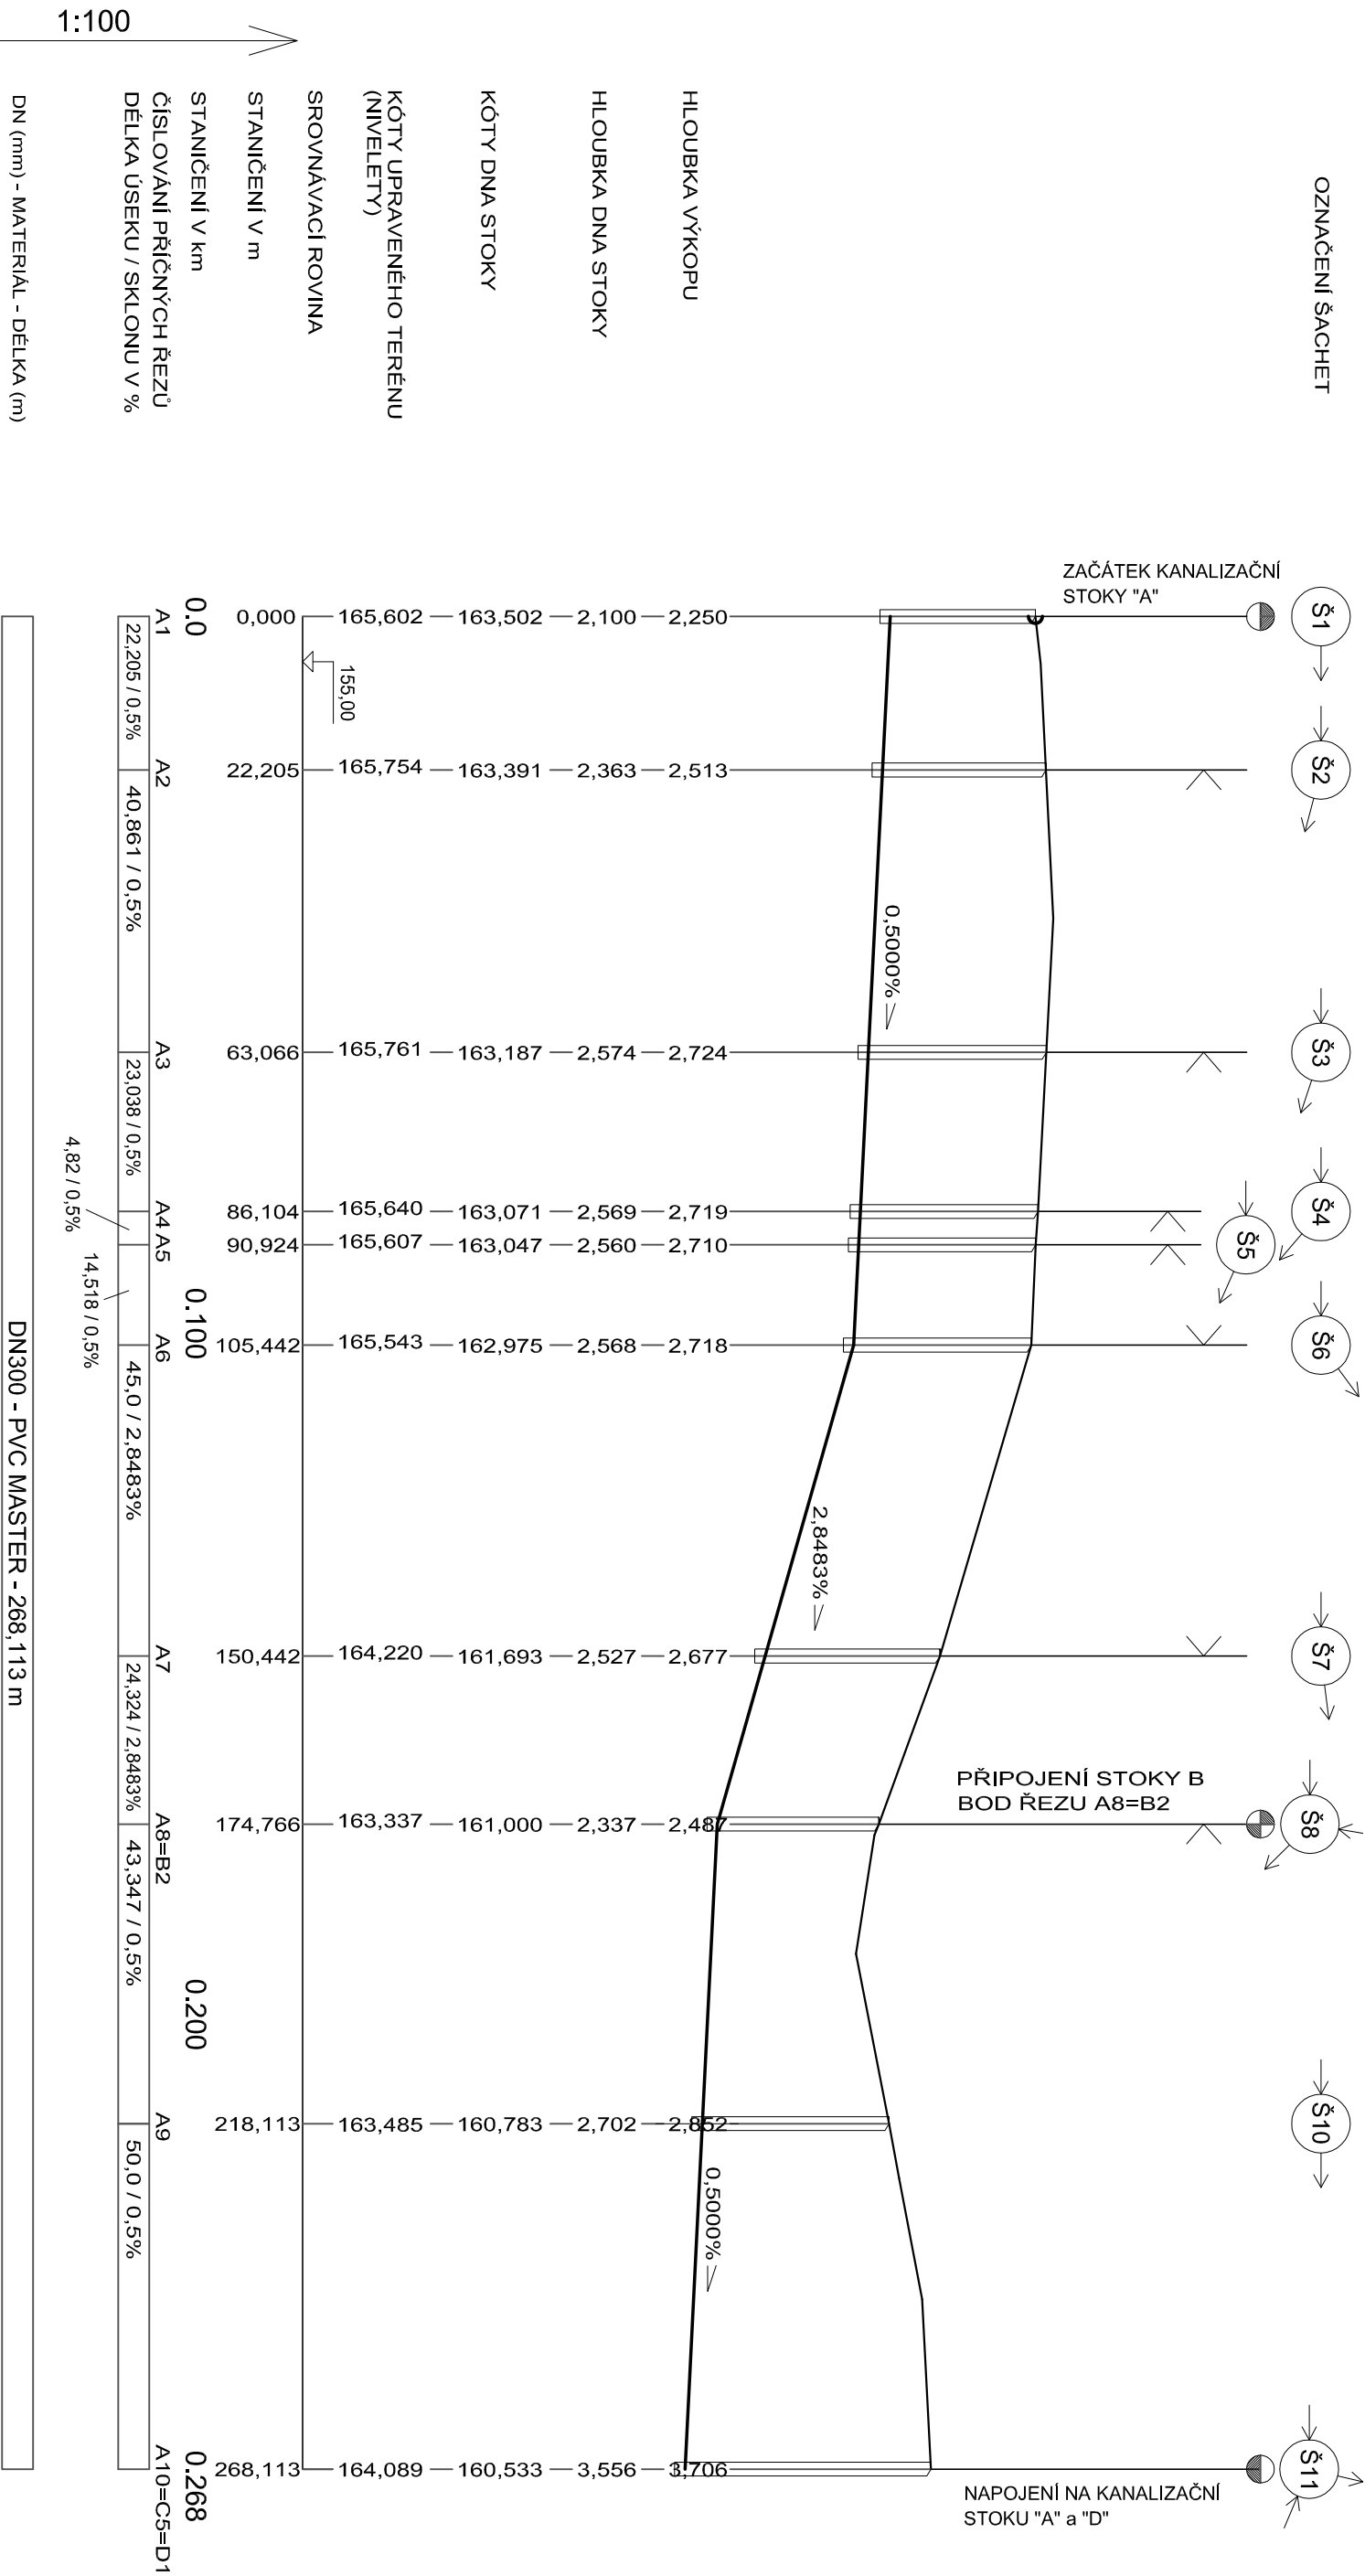

## PODÉLNÝ PROFIL KANALIZAČNÍ STOKY "A"

|   |                   |                                     |                             |
|---|-------------------|-------------------------------------|-----------------------------|
| PROJEKTOVÁ DOKUMENTACE<br>PRO PROVÁDĚNÍ STAVBY   |                   |                                     |                             |
| SPLAŠKOVÁ GRAVITAČNÍ KANALIZACE<br>LUŽEC NAD VLTAVOU - CHRAMOSTEK<br>OBEC LUŽEC NAD VLTAVOU, KRAJ STŘEDOČESKÝ, k.ú. CHRAMOSTEK, č.parc. vč. DOKLADOVÁ ČÁST   |                   |                                     |                             |
| Obec Lužec nad Vltavou<br>Lužec nad Vltavou, 1. Máje 176, 277 06   |                   |                                     |                             |
| PODÉLNÝ PROFIL KANALIZAČNÍ STOKY "A"   |                   |                                     |                             |
| zak. číslo:<br><b>266 - 12</b>   | datum:<br>12/2012 | kreslí:<br>Ing. arch. Lukáš Rajnoch | č.výkresu:<br><b>K - 03</b> |
| měřítko:<br>1:500   |                   | schválí:<br>Ing. SPURNÝ Martin      |                             |
| <div><div>atelier<br/>free</div></div> <div>Palackého 138, 276 01 Mělník<br/>(+420) 315 602 550, (+420) 603 869 210<br/>atelier@free69.cz</div> <div>atelier free 69 s.r.o. - projekce</div> |                   |                                     |                             |