


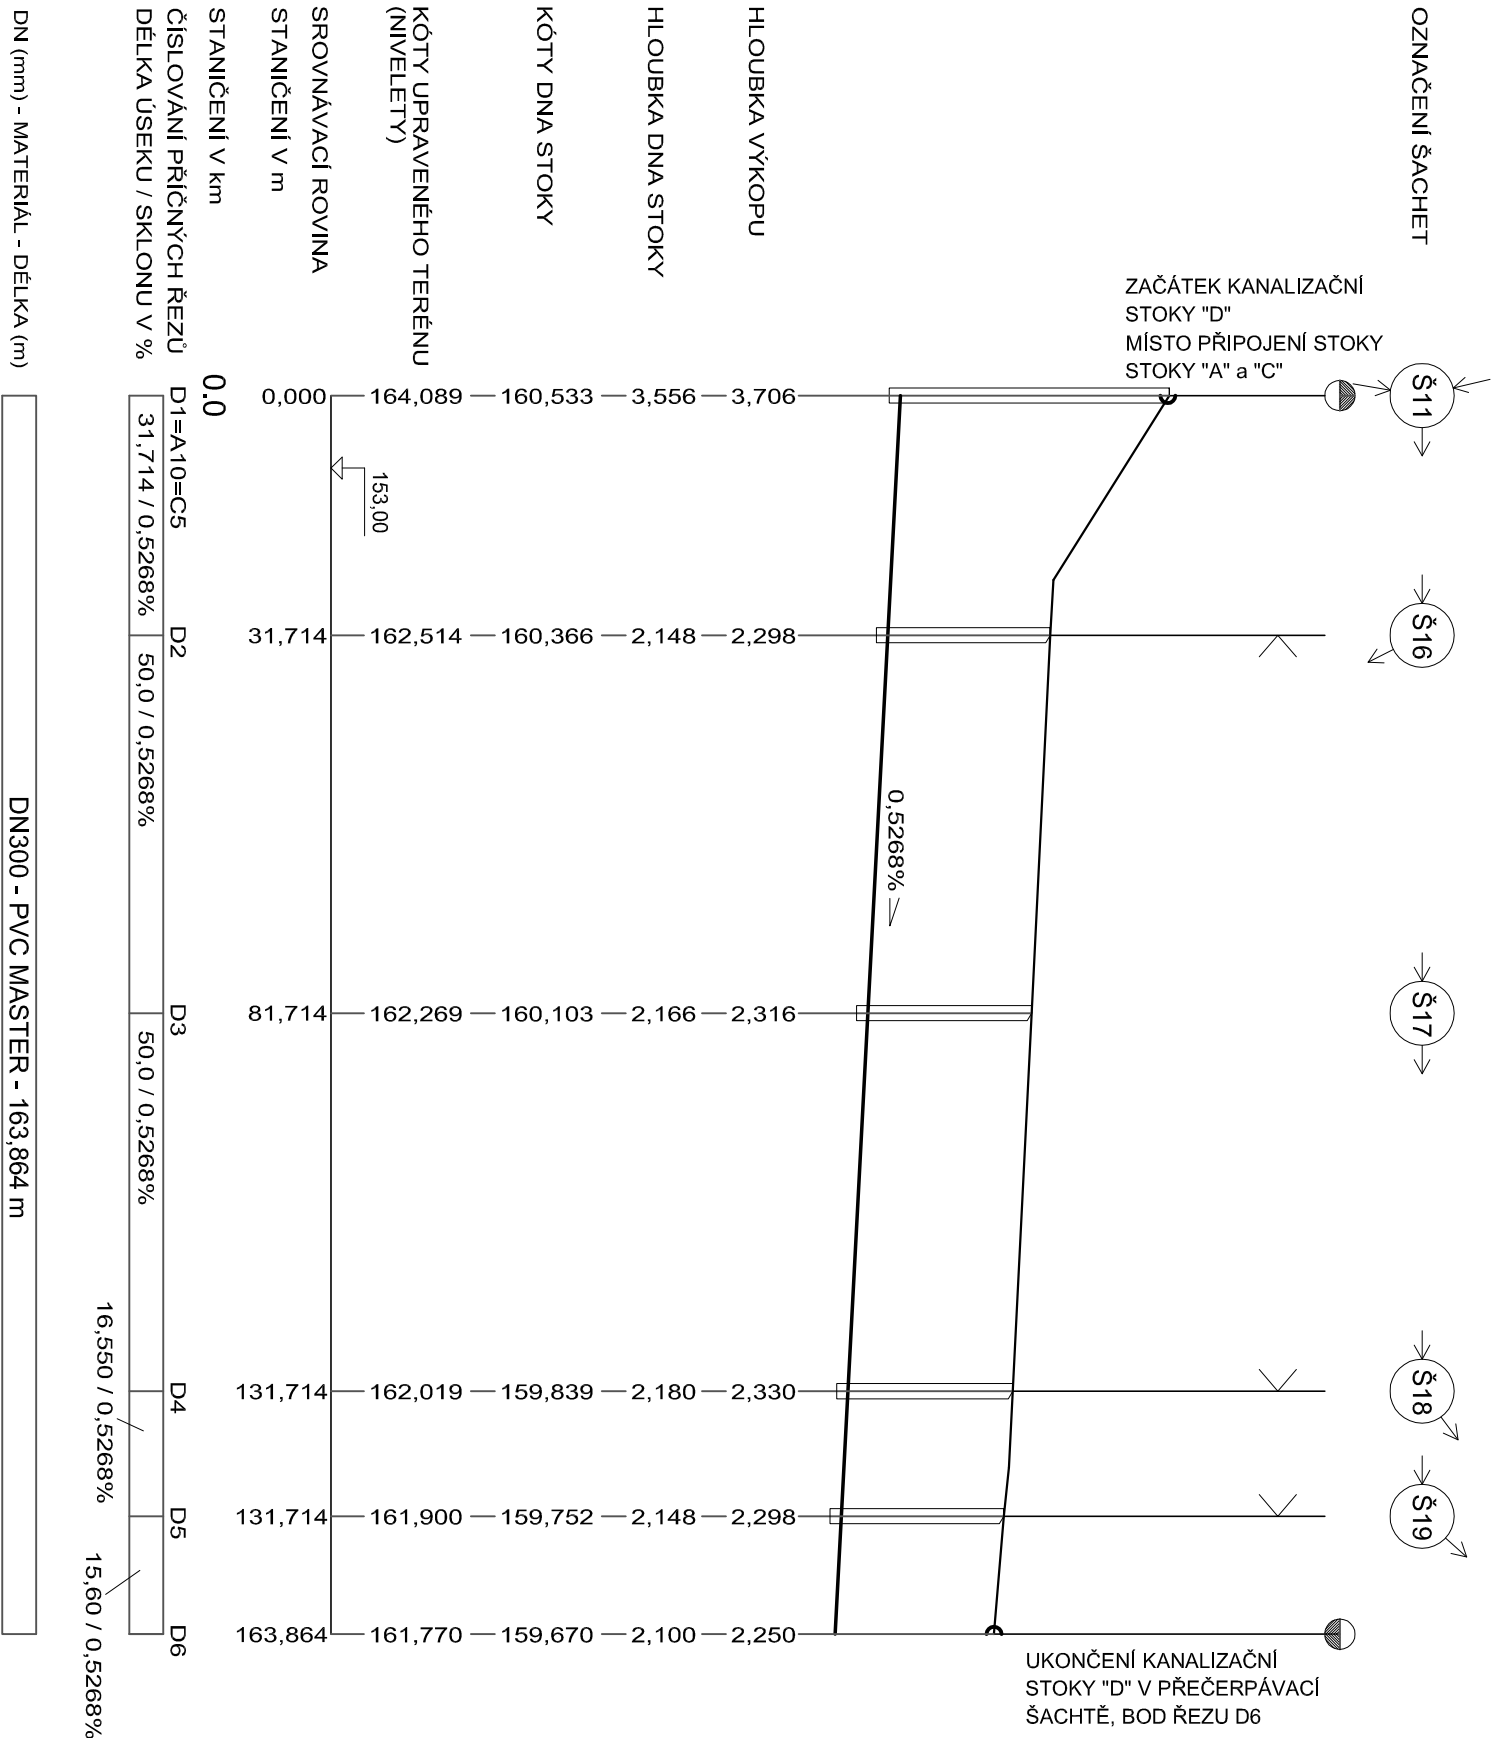

PODÉLNÝ PROFIL KANALIZAČNÍ STOKY "D"

PROJEKTOVÁ DOKUMENTACE PRO PROVÁDĚNÍ STAVBY			
SPLAŠKOVÁ GRAVITAČNÍ KANALIZACE LUŽEC NAD VLTAVOU - CHRAMOSTEK OBEC LUŽEC NAD VLTAVOU, KRAJ STŘEDOČESKÝ, k.úv. CHRAMOSTEK, č.parc. viz. DOKLADOVÁ ČÁST			
Obec Lužec nad Vltavou Lužec nad Vltavou, 1. Máje 176, 277 06			
PODÉLNÝ PROFIL KANALIZAČNÍ STOKY "D"			
zak. číslo:	datum:	kreslí:	č. výkresu:
266 - 12	12/2012	Ing. arch. Lukáš Rajnoch	K - 06
měřítko:		schválí:	
1:500		Ing. SPURNÝ Martin	



atelier
free

atelier free 69 s.r.o. - projekce

Palackého 138, 276 01 Mělník
(+420) 315 602 550, (+420) 603 869 210
atelier@free69.cz