


Š9

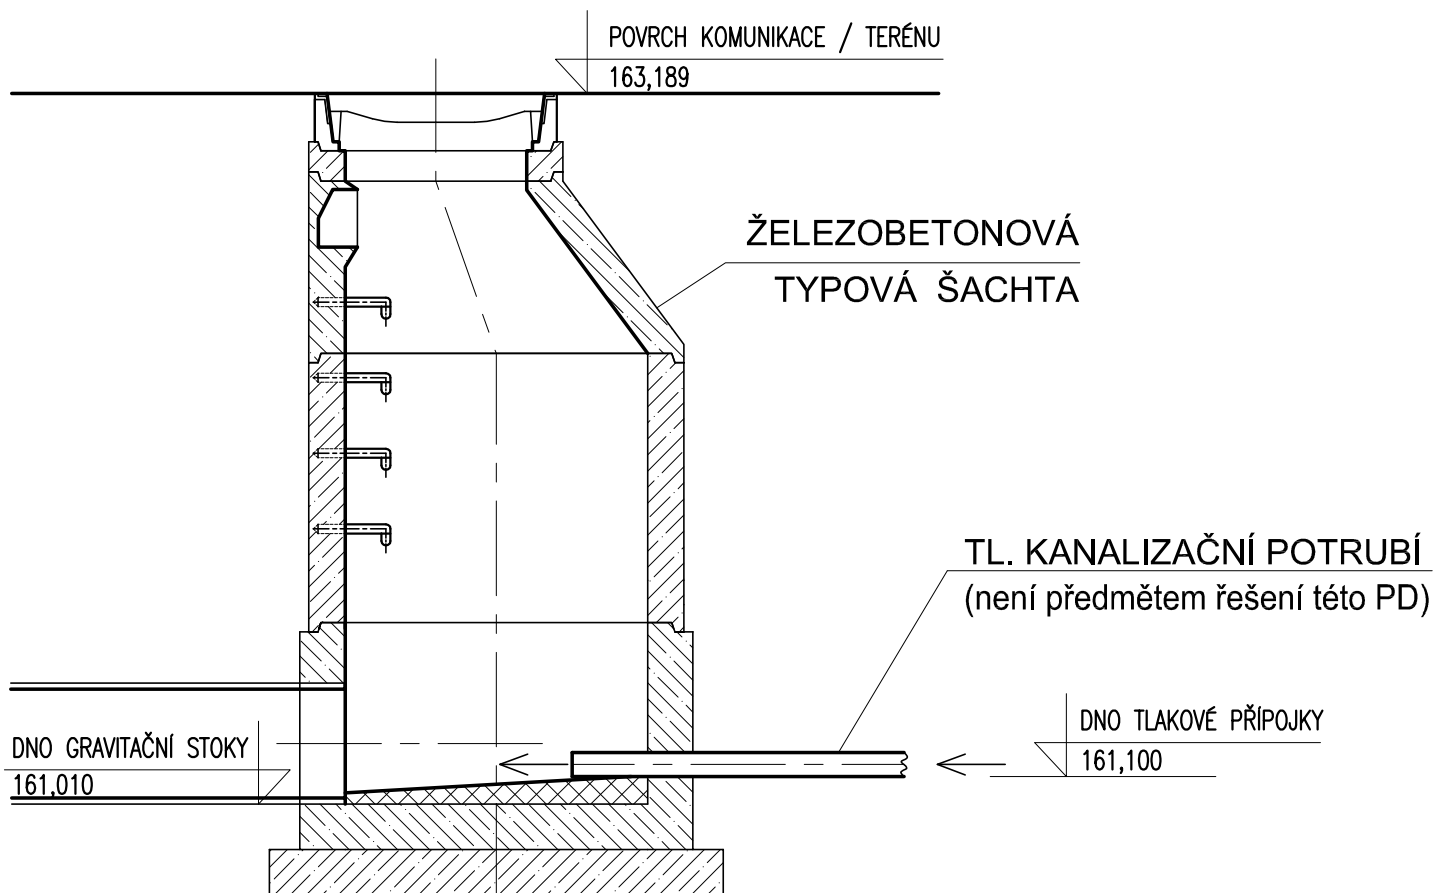

ŽULOVÉ OBLOŽENÍ



ŽB KONSTRUKCE

PROJEKTOVÁ DOKUMENTACE
PRO PROVÁDĚNÍ STAVBY

**SPLAŠKOVÁ GRAVITAČNÍ KANALIZACE
LUŽEC NAD VLTAVOU - CHRAMOSTEK**

OBEC LUŽEC NAD VLTAVOU, KRAJ STŘEDOČESKÝ, k.ú. CHRAMOSTEK, č.parc. viz. DOKLADOVÁ ČÁST

Obec Lužec nad Vltavou

Lužec nad Vltavou, 1. Máje 176, 277 06

UKLIDŇOVACÍ ŠACHTA Š9

zak.číslo:

266 - 12

datum:

12/2012

měřítko:

1:25

kreslil:

Ing. arch. Lukáš Rajnoch

schválil:

Ing. SPURNÝ Martin

č.výkresu:

K - 07

**atelier
free**
atelier free 69 s.r.o. - projekce

Palackého 138, 276 01 Mělník
☎ (+420) 315 602 550, (+420) 603 869 210
atelier@free69.cz