


POHLED SEVERNÍ - STÁVAJÍCÍ STAV

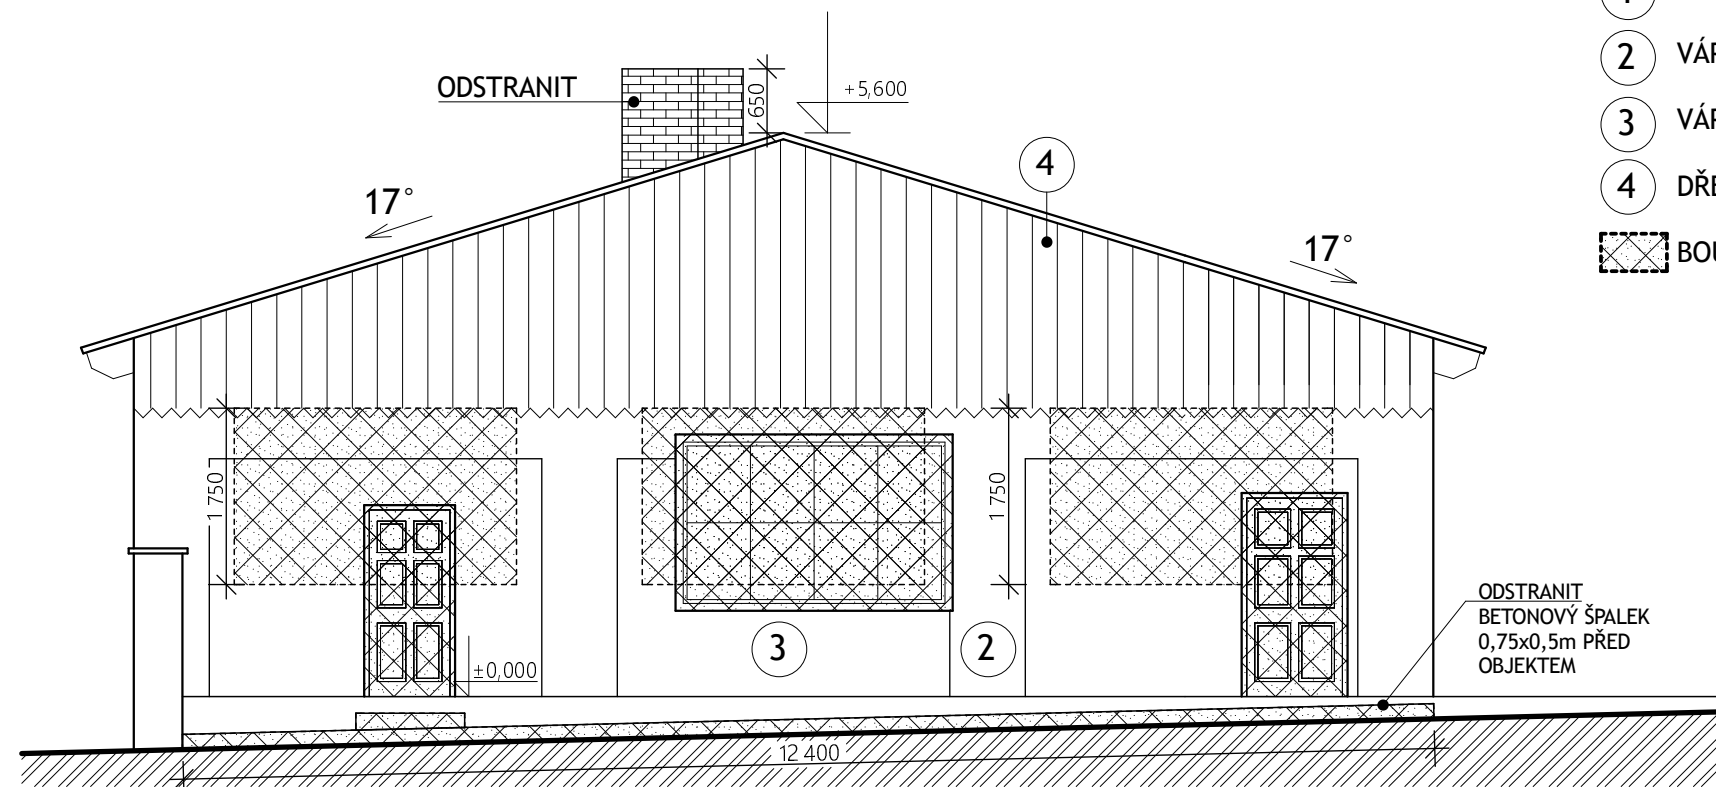

POHLED VÝCHODNÍ - STÁVAJÍCÍ STAV

LEGENDA

- 1 VLNITÝ ETERNIT NA ASFALTOVÉ LEPENCE A DŘEVĚNÉM BEDNĚNÍ - ODSTRANIT
- 2 VÁPENNÁ OMÍTKA ŠTUKOVÁ, NÁTĚR NA BÁZI VÁPNA
- 3 VÁPENNÁ OMÍTKA HRUBÁ, STRUKTUROVANÁ, NÁTĚR NA BÁZI VÁPNA
- 4 DŘEVĚNÝ OBKLAD PALUBKOVÝ - ODSTRANIT
- BOURANÉ KONSTRUKCE



ZOD. PROJEKTANT: Ing. arch. Stanislav Pour, Vančurova 2904, Tábor 390 01, tel.: 603 568 004	PROJEKTANT: Ing. arch. Stanislav Pour, Vančurova 2904, Tábor	ÚČEL: PROJEKT K REALIZACI
INVESTOR: OBEC DŘÍTEŇ, Dříteň 152, 373 51	DATUM: 04/ 2018	Č. VÝKRESU: 5
NÁZEV AKCE: STAVEBNÍ ÚPRAVY BÝVALÉ SUDÁRNÝ V AREÁLU OBJEKTU ZÁMKU DŘÍTEŇ, katastrální území DŘÍTEŇ, parc. číslo: 1		MĚŘÍTKO: 1:75
OBSAH VÝKRESU: POHLEDY I - STÁVAJÍCÍ STAV, BOURACÍ VÝKRES		