

BUDOVA STODOLY BUDE
STATICKY PODCHYCENA !
TOTO ŘEŠENÍ NENÍ
SOUČÁSTÍ PROJEKTU

LEGENDA


- 1 VLNITÝ ETERNIT NA ASFALTOVÉ LEPENCE A DŘEVĚNÉM BEDNĚNÍ - ODSTRANIT
- 2 VÁPENNÁ OMÍTKA ŠTUKOVÁ, NÁTĚR NA BÁZI VÁPNA
- 3 VÁPENNÁ OMÍTKA HRUBÁ, STRUKTUROVANÁ, NÁTĚR NA BÁZI VÁPNA
- 4 DŘEVĚNÝ OBKLAD PALUBKOVÝ - ODSTRANIT

BOURANÉ KONSTRUKCE

STÁVAJÍCÍ NESOUDRŽNÁ A NARUŠENÁ OMÍTKA BUDE OKLEPÁNA 100%, BUDE PROVEDENA OMÍTKA NOVÁ, VÁPENNÁ MONOTRASOVÁ. ČLENĚNÍ FASÁDY BUDE OBNOVENO V PŮVODNÍM ROZSAHU. OMÍTKU UKONČIT NAD PŘÍLEHLÝM TERÉNEM. DŘEVĚNÝ KROV NAD OBJEKTEM SUDÁRNY BUDE ZACHOVÁN.

BOURACÍ PRÁCE PROVÁDĚT DLE PŘEDPISŮ BOZP.

PŘI ZJIŠTĚNÍ NEPŘEDPOKLÁDANÝCH SKUTEČNOSTÍ PRÁCE PRERUŠIT, KONSTRUKCE STATICKY ZAJISTIT A KONTAKTOVAT STATIKA NEBO PROJEKTANTA.

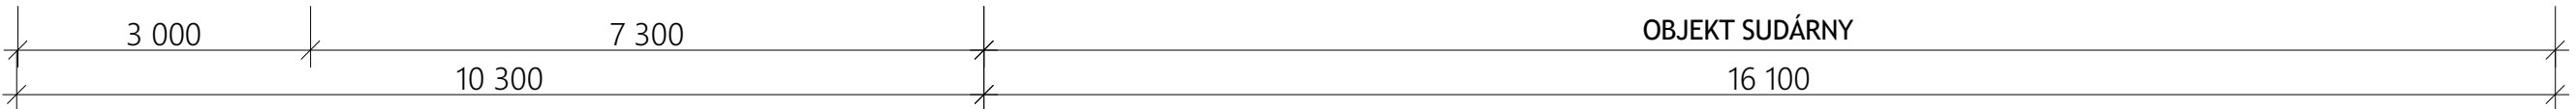

SUDÁRNA - POHLED JIŽNÍ



ZOD. PROJEKTANT: Ing. arch. Stanislav Pour, Vančurova 2904, Tábor 390 01, tel.: 603 568 004	PROJEKTANT: Ing. arch. Stanislav Pour, Vančurova 2904, Tábor	ÚČEL: PROJEKT K REALIZACI
INVESTOR: OBEC DŘÍTEŇ, Dříteň 152, 373 51	DATUM: 04/ 2018	Č. VÝKRESU: 6
NÁZEV AKCE: STAVEBNÍ ÚPRAVY BÝVALÉ SUDÁRNY V AREÁLU OBJEKTU ZÁMKU DŘÍTEŇ, katastrální území DŘÍTEŇ, parc. číslo: 1	OBSAH VÝKRESU: POHLEDY II - STÁVAJÍCÍ STAV, BOURACÍ VÝKRES	MĚŘÍTKO: 1:75