


ŘEZ I-I
- STÁVAJÍCÍ STAV

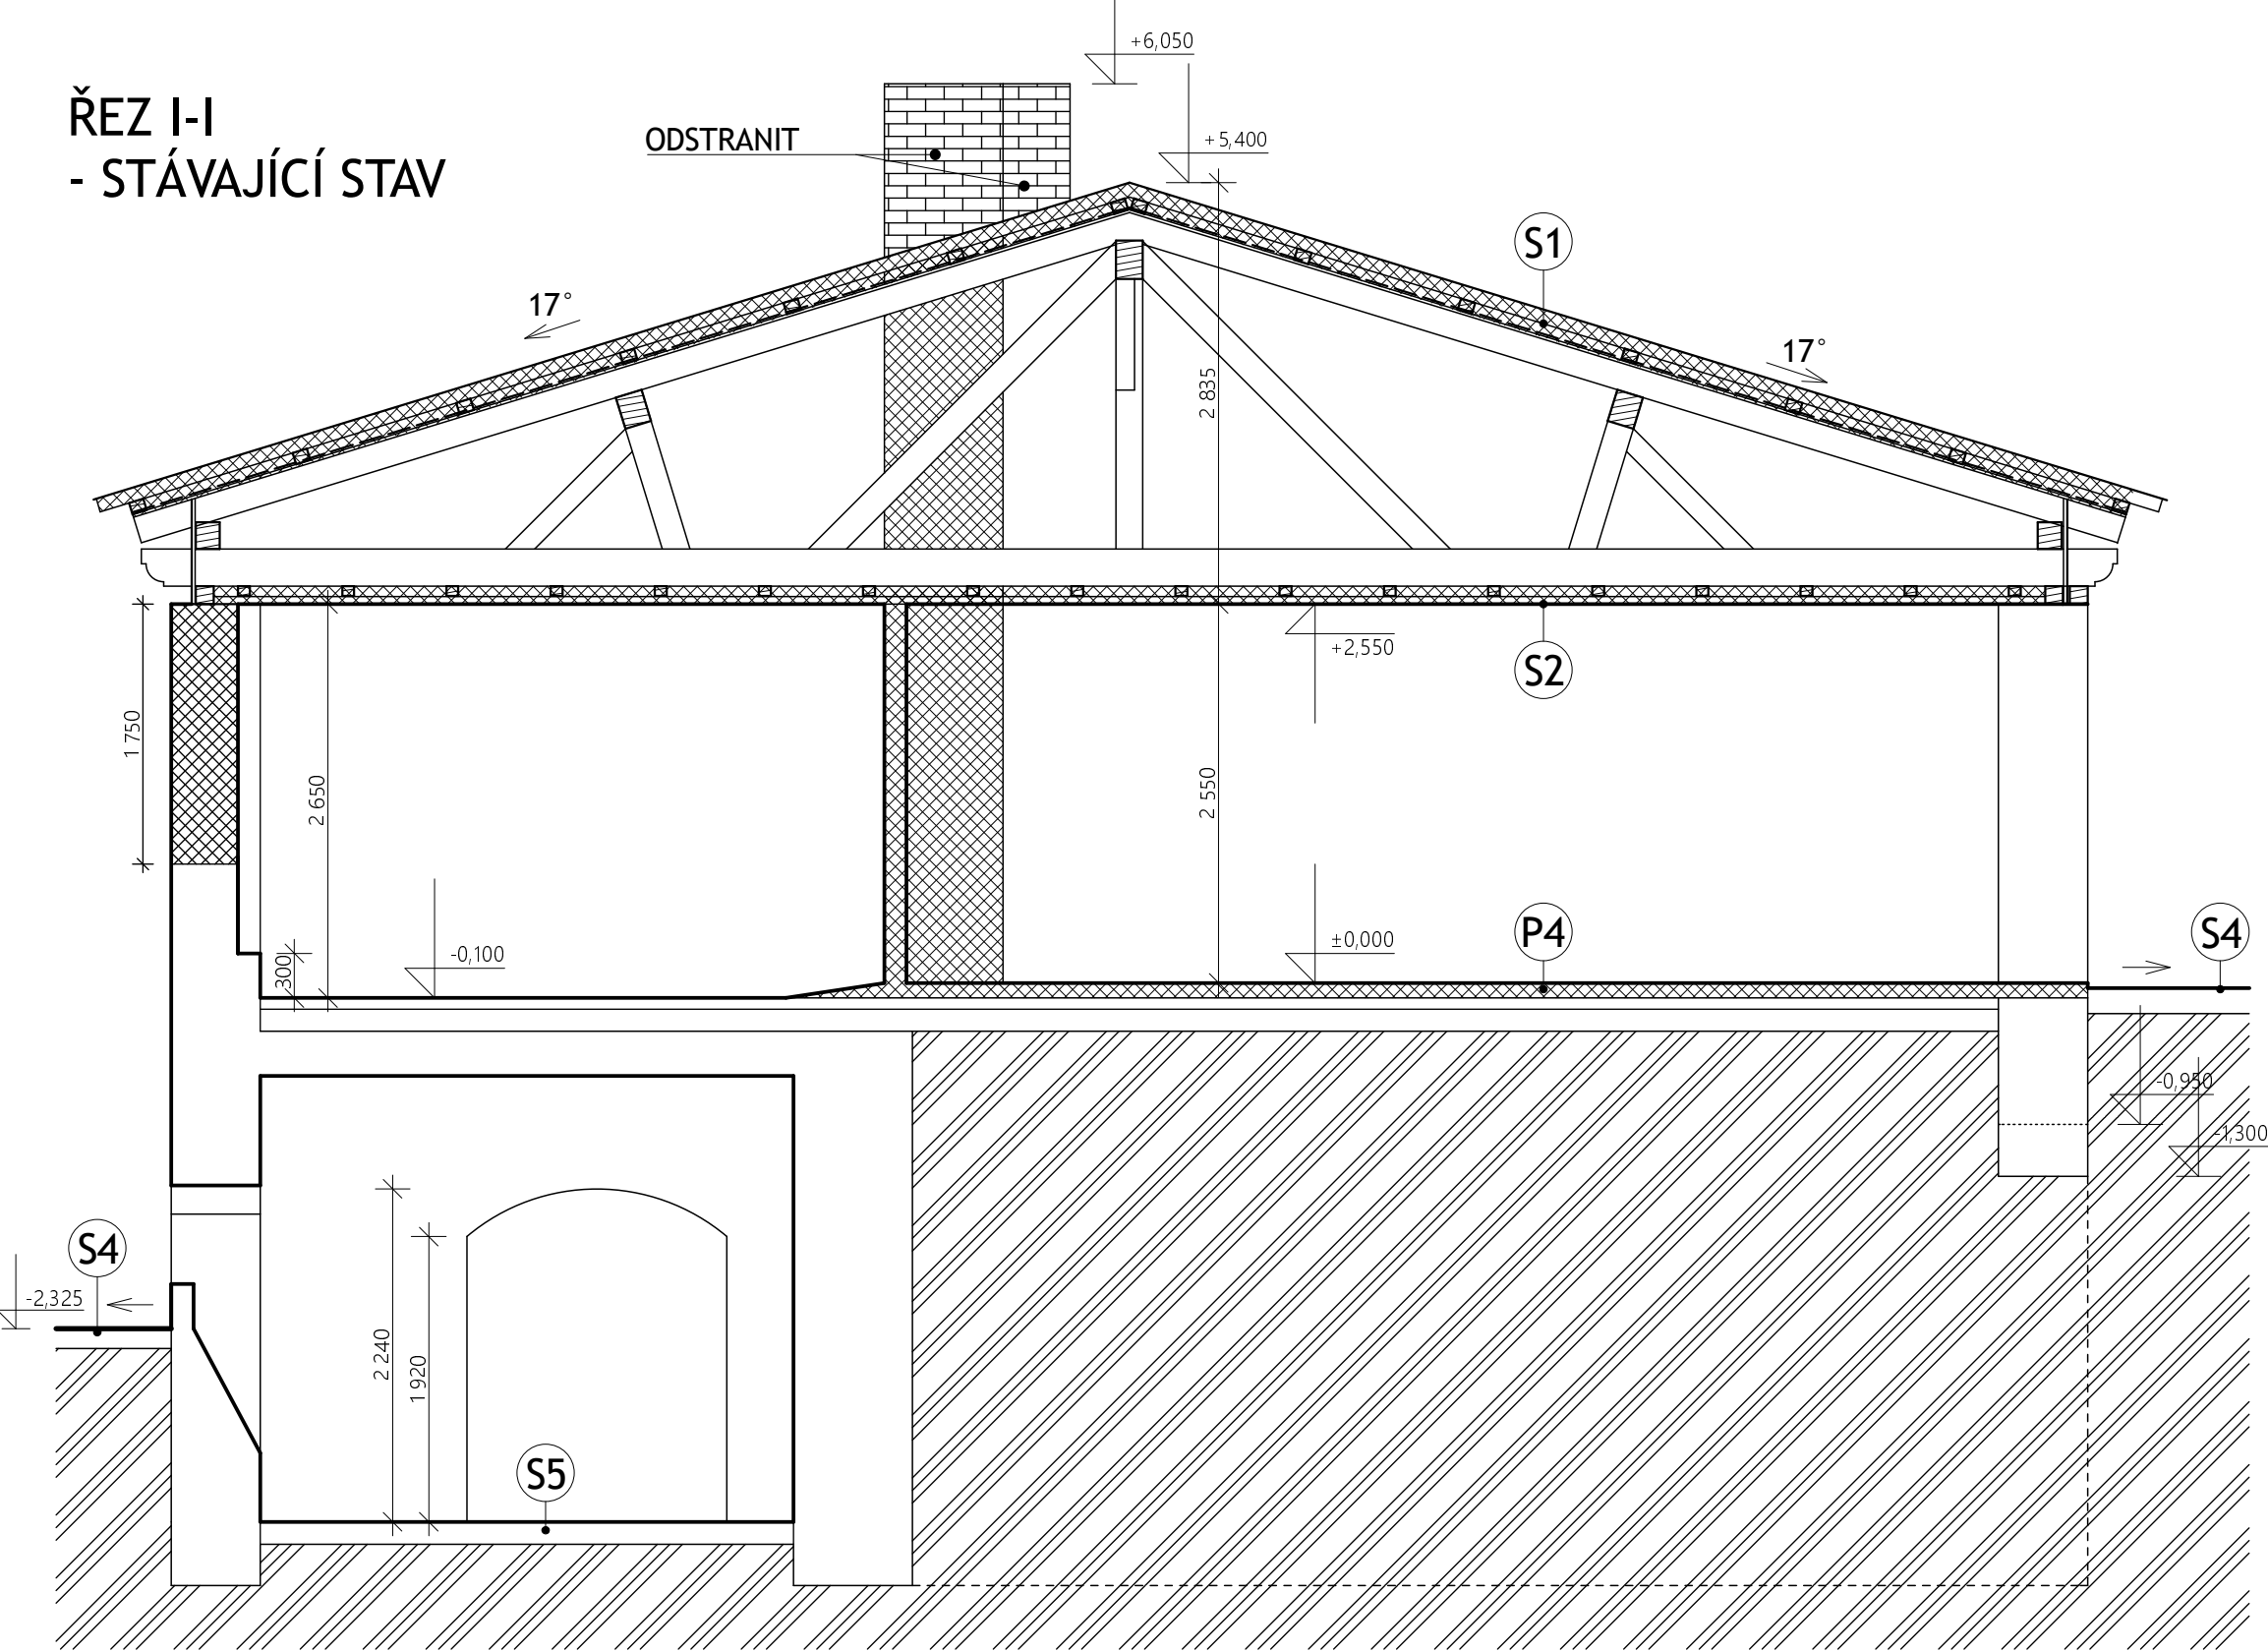

- S1 - ODSTRANIT, KROV ZDEMONTOVAT A ZACHOVAT PRVKY ZACHOVAT PRO POUŽITÍ V INTERIÉRU
- VLNITÉ ETERNITOVÉ DESKY VELKOFORMÁTOVÉ
 - DŘEVĚNÉ TRÁMKY
 - ASFALTOVÁ LEPENKA, tl. 25,0 mm
 - PRKENNÉ PODBITÍ tl. 25 mm
 - NOSNÁ KONSTRUKCE, VÁZANÝ KROV - ZDEMONTOVAT
- S2 - ODSTRANIT
- DŘEVĚNÁ KONSTRUKCE PODHLEDU
 - DŘEVĚNÉ LATĚ 60/40
 - HERAKLITOVÉ DESKY tl. 50 mm
 - VPC ŠTUKOVÁ OMÍTKA tl. 15 mm
- P2
- BETONOVÁ MAZANINA tl. 150 mm
 - ŠTĚRKOVÝ PODSYP tl. 200 mm
 - HLÍNA (hutněná navážka) tl. 300-1200 mm
 - ROSTLÝ TERÉN
- P4 - ODSTRANIT
- BETONOVÁ PODLAHA tl. 100 mm
 - CIHELNÁ DLAŽBA tl. 65 mm
 - MALTOVÉ LOŽE tl. 35 mm
 - HLÍNA (hutněná navážka) tl. 150-1000 mm
 - ROSTLÝ TERÉN
- S4 - STÁVAJÍCÍ ASFALTOVÁ KOMUNIKACE PODÉL OBJEKTU (odstranit v šířce 2,5 m)
- ASFALT tl. 200 mm
 - ŠTĚRKOVÝ PODSYP HUTNĚNÝ tl. 300 mm
 - ROSTLÝ TERÉN
- S5 - ZACHOVAT
- BETON tl. 300 mm
 - ROSTLÝ TERÉN

BOURACÍ PRÁCE PROVÁDĚT DLE PŘEDPISŮ BOZP.

PŘI ZJIŠTĚNÍ NEPŘEDPOKLÁDANÝCH SKUTEČNOSTÍ PRÁCE PRERUŠIT, KONSTRUKCE STATICKY ZAJISTIT A KONTAKTOVAT STATIKA NEBO PROJEKTANTA.

LEGENDA

- STÁVAJÍCÍ KONSTRUKCE kamenné
- BOURANÉ KONSTRUKCE
- ROSTLÝ TERÉN



ZOD. PROJEKTANT: Ing. arch. Stanislav Pour, Vančurova 2904, Tábor 390 01, tel.: 603 568 004	PROJEKTANT: Ing. arch. Stanislav Pour, Vančurova 2904, Tábor	ÚČEL: PROJEKT K REALIZACI
INVESTOR: OBEC DŘÍTEŇ, Dříteň 152, 373 51	DATUM: 04/ 2018	Č. VÝKRESU: 7
NÁZEV AKCE: STAVEBNÍ ÚPRAVY BÝVALÉ SUDÁRNÝ V AREÁLU OBJEKTU ZÁMKU DŘÍTEŇ, katastrální území DŘÍTEŇ, parc. číslo: 1	MĚŘÍTKO: 1:50	
OBSAH VÝKRESU: ŘEZ PŘÍČNÝ - STÁVAJÍCÍ STAV, BOURACÍ VÝKRES		