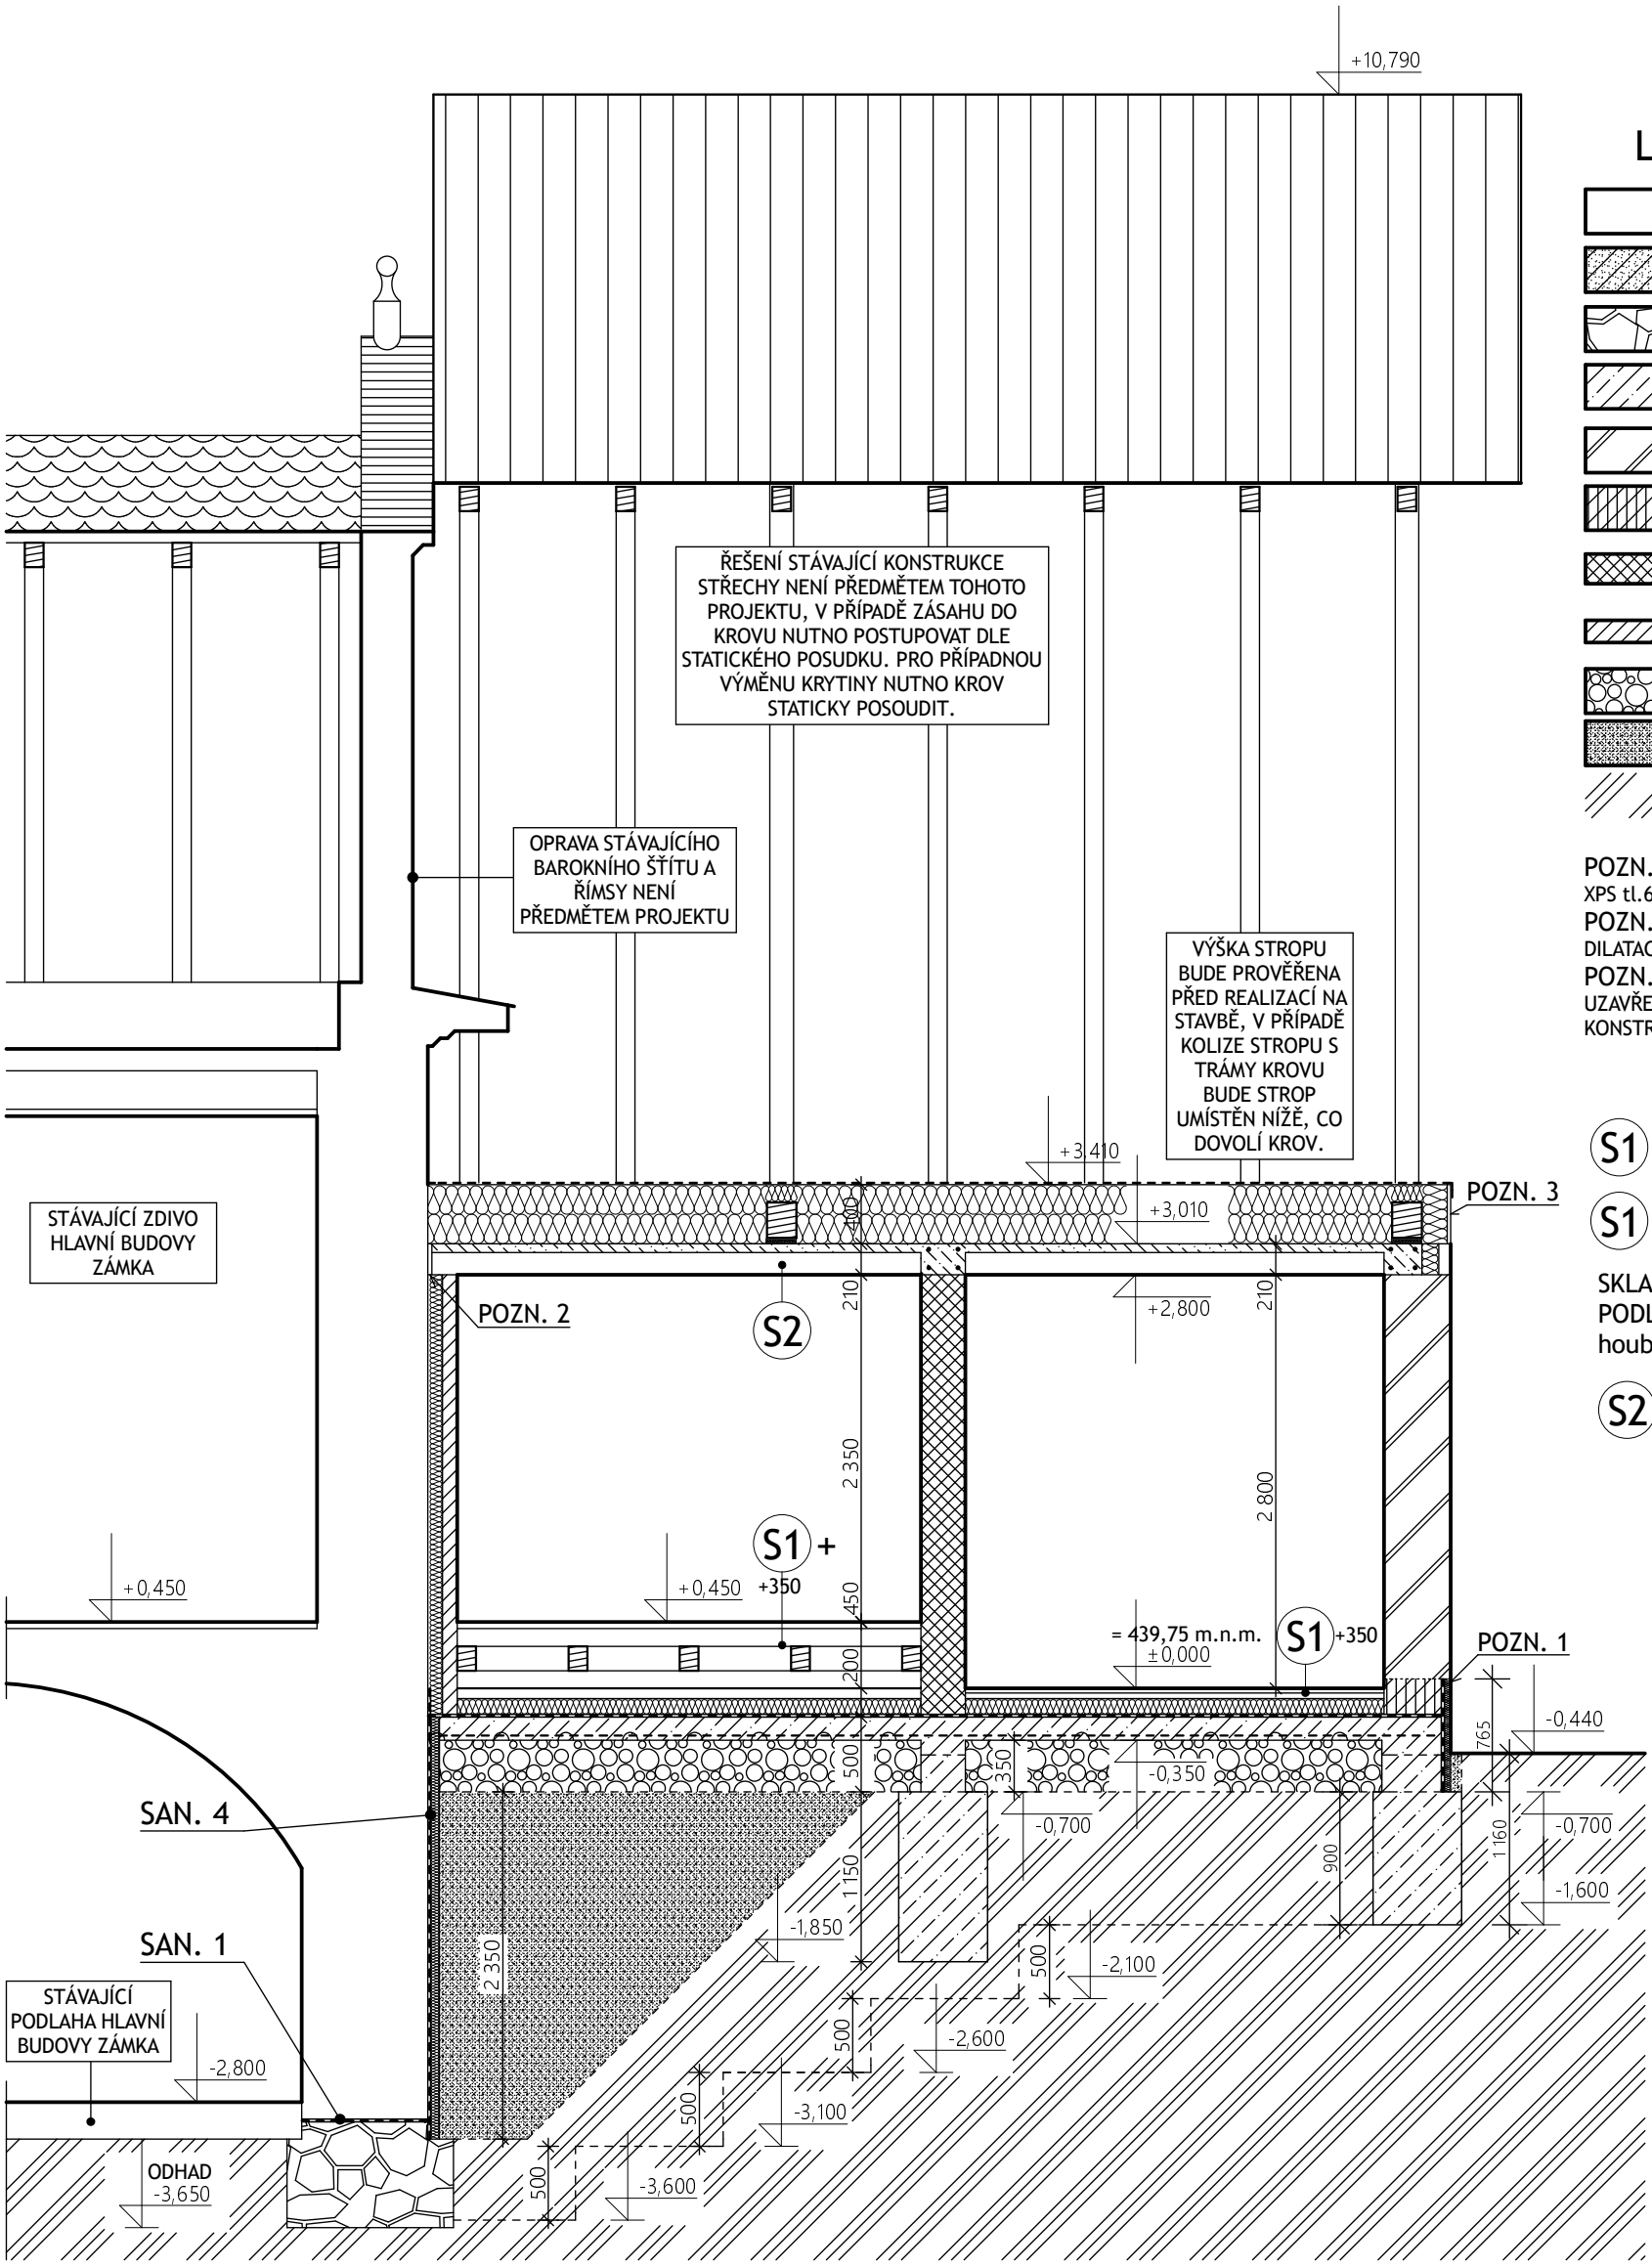

LEGENDA

- STÁVAJÍCÍ KONSTRUKCE
- STÁVAJÍCÍ ZÁSYP KLANBY
- STÁVAJÍCÍ KONSTRUKCE - kamanné skládané základy
- BETONOVÉ KONSTRUKCE
- OBVODOVÉ NOSNÉ KONSTRUKCE ZDIVO TYPU THERM tl. 440 mm
- OBVODOVÉ NOSNÉ KONSTRUKCE ZDIVO TYPU THERM tl. 380 mm PLNĚNÉ MINERÁLNÍ VATOU
- VNITŘNÍ NOSNÁ STĚNA tl. 300 mm
- VNITŘNÍ KONSTRUKCE NENOSNÁ, ZDIVO TYPU THERM tl. 115 mm a 80 mm
- ŠTĚRKOVÝ PODSYP
- HUTNĚNÝ ZÁSYP, hutněno po vrstvách, $E_{def2} \geq 60$ Mpa
- ROSTLÝ TERÉN

POZN. 1
XPS tl.60 mm

POZN. 2
DILATACE EPS tl.30 mm

POZN. 3
UZAVŘENÍ TEPELNÉ IZOLACE Z BOČNÍ STRANY DŘEVĚNOU KONSTRUKCÍ S OSB DESKOU

S1 +350 SKLADBA S1 + HUTNĚNÝ ŠTERKOVÝ PODSYP tl. 350 mm

S1 + +350

SKLADBA S1 + DŘEVĚNÁ TRÁMOVÁ KONSTRUKCE PODLAHY, impregnovaná proti dřevokazným houbám a hmyzu, ZÁKLOP Z DESEK OSB tl. 28 mm

S2 SKLADBA S2, STROPNÍ KONSTRUKCE MIAKO tl. 210 mm

S1
NÁŠLAPNÁ VRSTVA PODLAHY (KER. DLAŽBA, DŘEVĚNÁ PODLAHA)
LITÁ BETONOVÁ PODLAHA 50 mm
SEPARAČNÍ PE FOLIE
TEPELNÁ IZOLACE TVRZENÝ POLYSTYRÉN XPS tl.120 mm
HYDROIZOLACE - GLASTEK 50
ASFALTOVÝ NÁTĚR 250g/m²
PODKLADNÍ BETON tl.150 mm + KARI síť 5/150/150
ŠTĚRKOVÝ HUTNĚNÝ PODSYP tl. 150(350) mm, frakce 0-32 mm
ROSTLÝ TERÉN

S2
OCHRANNÁ FOLIE JUTADACH 115g/m²
TEPELNÁ IZOLACE Z MINERÁLNÍCH VLÁKEN tl. 400mm (140+260)
STROPNÍ KONSTRUKCE:
MIAKO tl. 290 mm viz. STATIKA
VPC OMÍTKA ŠTUKOVÁ tl. 15 mm
VE VYBRANÝCH MÍSTNOSTECH (WC, ÚKLIDOVÁ KOMORA A DALŠÍ) DISTANČNÍ MEZERA, SDK PODHLED, PENETRACE, ADHEZNÍ MŮSTEK (LEPIDLO), PENETRACE ŠTUKOVÁ OMÍTKA tl. 2,0 mm

SAN. 1
ŘEŠENÍ SANACE KAMENNÉHO ZDIVA PROVEDENÍM VODOROVNÉ HYDROIZOLACE

SAN. 4
ŘEŠENÍ SANACE KAMENNÉHO ZDIVA POD ÚROVNÍ TERÉNU
+ TVRZENÝ POLYSTYRÉN XPS tl. 60 mm
+ GEOTEXTÍLIE 300g/m²
DETAILNÍ POPIS SANACE V TECHNICKÉ ZPRÁVĚ.

ŘEZ PŘÍČNÝ IV-IV´ - NAVRHOVANÝ STAV

AUTORIZOVANÝ ARCHITEKT (A1) ING. ARCH. STANISLAV POUR ČKA 03 623 ČESKÁ REPUBLIKA

ZOD. PROJEKTANT: Ing. arch. Stanislav Pour, Vančurova 2904, Tábor 390 01, tel.: 603 568 004		PROJEKTANT: Ing. arch. Stanislav Pour Vančurova 2904, Tábor	ÚČEL: PROJEKT K REALIZACI
INVESTOR: OBEC DŘÍTEŇ, Dříteň 152, 373 51		DATUM: 04/ 2018	
NÁZEV AKCE: STAVEBNÍ ÚPRAVY BÝVALÉ SUDÁRNY V AREÁLU OBJEKTU ZÁMKU DŘÍTEŇ, katastrální území DŘÍTEŇ, parc. číslo: 1			Č. VÝKRESU: 13
OBSAH VÝKRESU: ŘEZ PŘÍČNÝ IV - IV			MĚŘÍTKO: 1:50