

SANACE CELKEM
SAN 1 - KAMENNÉ ZDIVO plocha celkam 40,0 m²
SAN 1 - CIHELNÉ ZDIVO plocha celkam 3,0 m²
SAN 3 - KAM. ZDIVO SOKLU plocha celkem 26,8 m²
SAN 4 - KAM. ZDIVO POD ÚROVNÍ TERÉNU plocha 9,45 m²

DETAILNÍ POPIS ŘEŠENÍ, VIZ. TECHNICKÁ ZPRÁVA - SANACE VLHKOSTI.

SAN 1
CIHELNÉ ZDIVO
plocha 2x 0,75 m²

SAN 4
KAM. ZDIVO POD
ÚROVNÍ TERÉNU
plocha 33,6 m²

SAN 1
KAMENNÉ ZDIVO
V ÚROVNÍ 1.NP
HLAVNÍ BUDOVY
ZÁMKU plocha
10,0 m²

HLAVNÍ BUDOVA ZÁMKU
dnes nevyužívaná


LEGENDA

- STÁVAJÍCÍ KONSTRUKCE - kamenné zdivo
- STÁVAJÍCÍ KONSTRUKCE - cihelné konstrukce
- SAN 1 - SANACE STÁVAJÍCÍCH SVISLÝCH KONSTRUKCÍ vytvořením souvislé clony proti zemní vlhkosti

U STÁVAJÍCÍCH STĚN OKLEPAT VLHKOU OMÍTKOU cca DO VÝŠKY 2,0 m. DÁLE OKLEPAT NESOUDRŽNOU OMÍTKOU A ZDIVO OČISTIT.

BOURACÍ PRÁCE PROVÁDĚT DLE PŘEDPISŮ BOZP.

PŘI ZJIŠTĚNÍ NEPŘEDPOKLÁDANÝCH SKUTEČNOSTÍ PRÁCE PRERUŠIT, KONSTRUKCE STATICKY ZAJISTIT A KONTAKTOVAT STATIKA NEBO PROJEKTANTA.

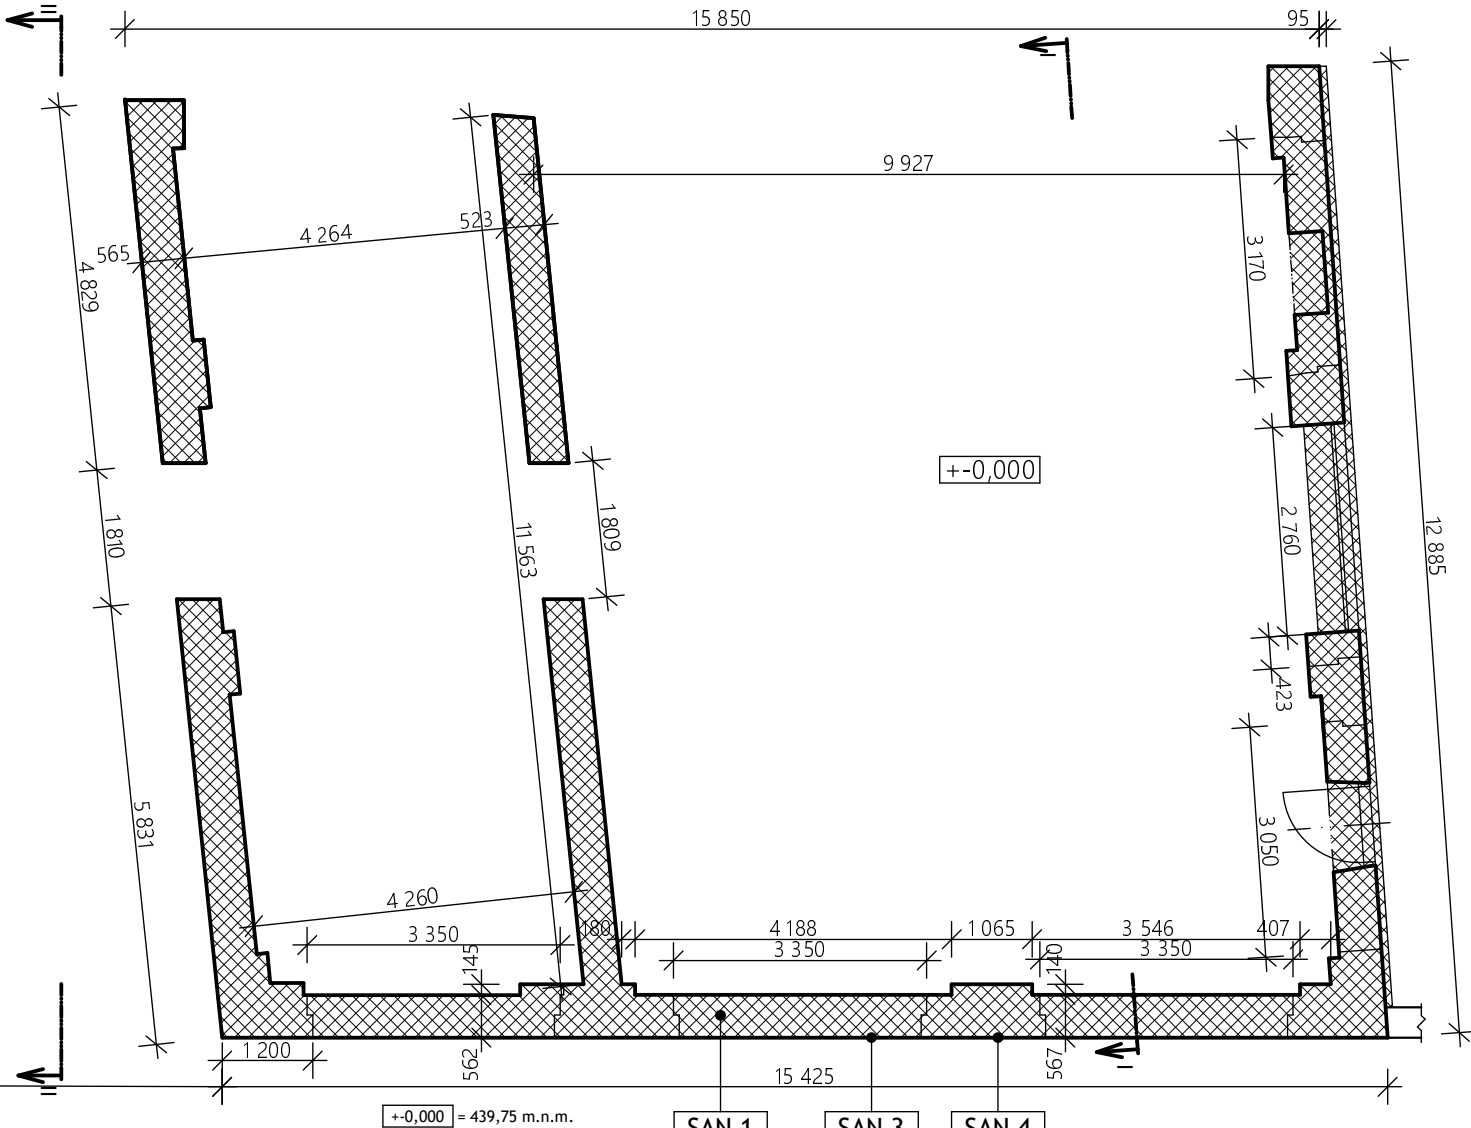

SAN 1
KAMENNÉ ZDIVO
plocha 30,0 m²

SAN 3
KAM. ZDIVO
SOKLU plocha
26,8 m²

SAN 4
KAM. ZDIVO POD
ÚROVNÍ TERÉNU
plocha 9,45 m²



ZOD. PROJEKTANT: Ing. arch. Stanislav Pour, Vančurova 2904, Tábor 390 01, tel.: 603 568 004	PROJEKTANT: Ing. arch. Stanislav Pour Vančurova 2904, Tábor	ÚČEL: PROJEKT K REALIZACI
INVESTOR: OBEC DŘÍTEŇ, Dříteň 152, 373 51	DATUM: 04/ 2018	Č. VÝKRESU: 20
NÁZEV AKCE: STAVEBNÍ ÚPRAVY BÝVALÉ SUDÁRNY V AREÁLU OBJEKTU ZÁMKU DŘÍTEŇ, katastrální území DŘÍTEŇ, parc. číslo: 1	OBSAH VÝKRESU: SANACE VLHKOSTI	MĚŘÍTKO: 1:100