


MONTÁŽNÍ SCHEMA DPS

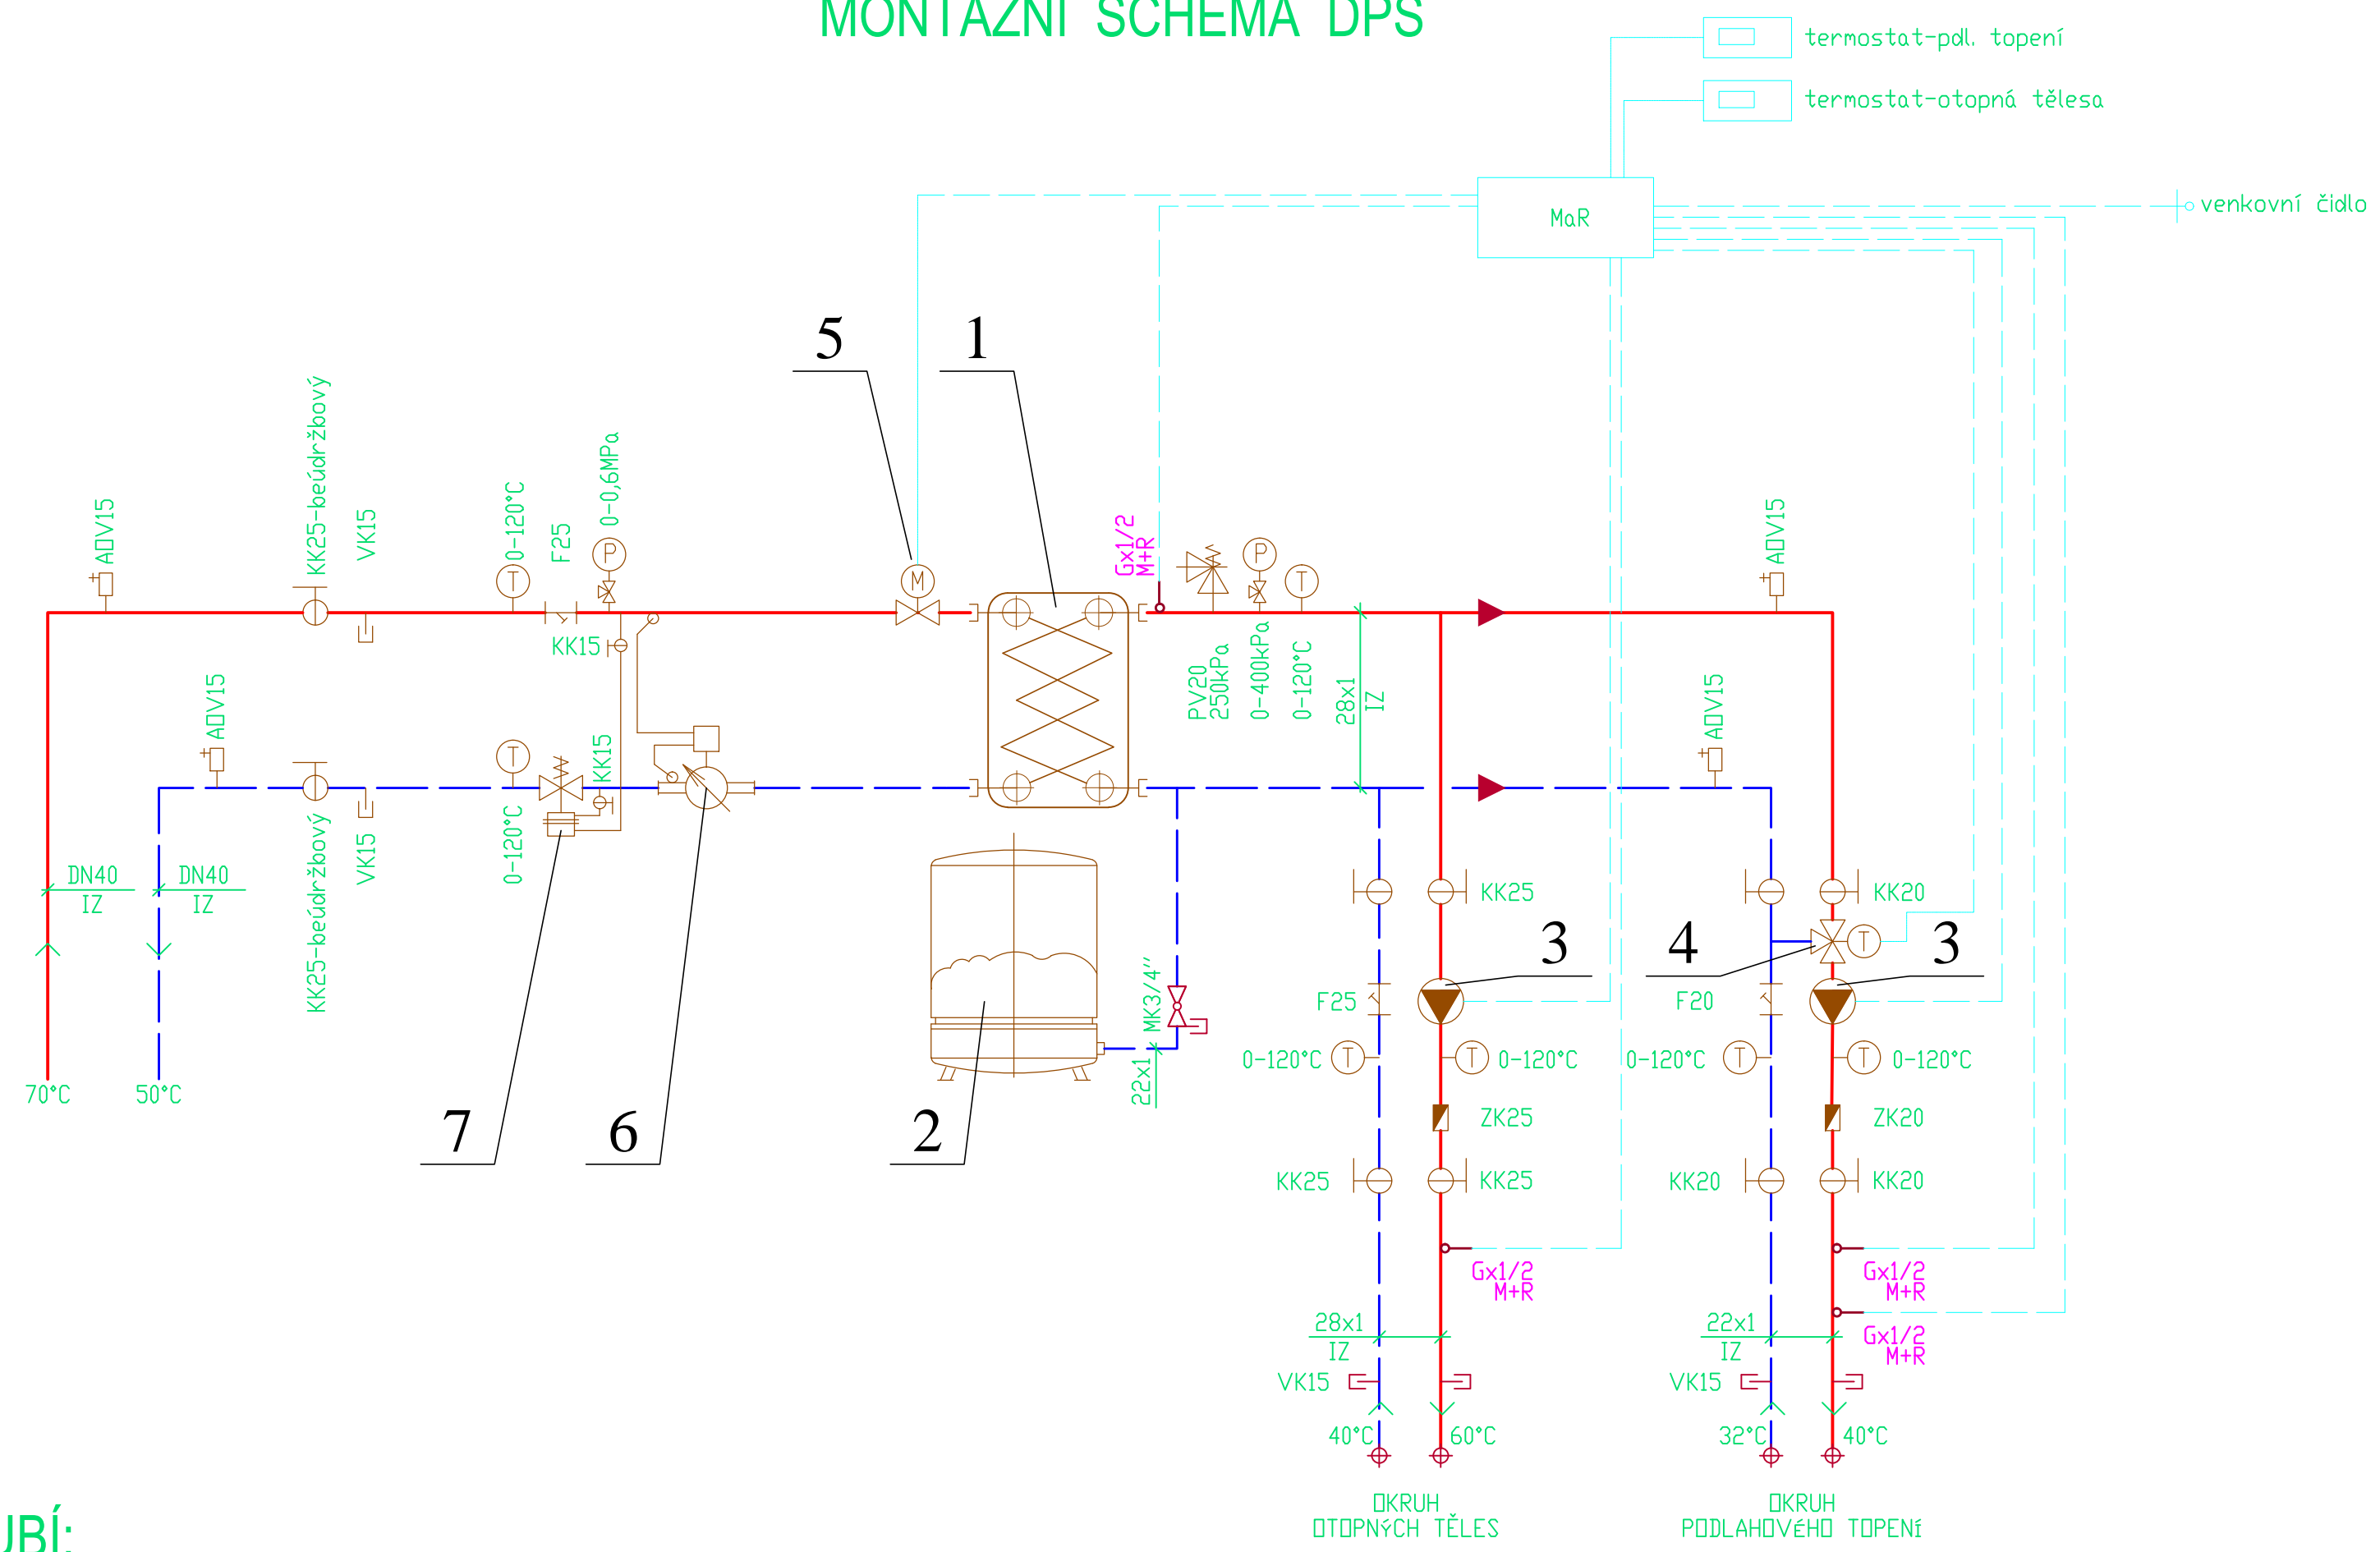

LEGENDA POTRUBÍ:

———— TOPNÁ VODA
- - - - - VRATNÁ VODA

POZ.Č.	POPIS
1	Izol.deskový výměník P=20kW, 75/55°C,10kPa / 65/45°C,10kPa
2	Expanzní nádoba 35/6
3	Oběhové čerpadlo 1,0 m3/h, H=3m, 230V
4	Trojcestný ventil Kvs=4
5	Elektrický regulační kohout primární části Kvs=3
6	Měřič tepla, 0,9 m3/hod (dodávka CZT)
7	Regulátor diferenční tlaku 10-60kPa, Kvs=4, PN25

TZB PROJEKT spol. s r.o.		
Telefon: 603176832		
ČSA 1808, 390 03 Tábor		
e-mail: tzb@email.cz		
ZODP. PROJEKTANT	Vančata Milan	VYPRACOVAL
INVESTOR	OBEC DŘÍTEŇ, Dříteň 152, 373 51	STUPEŇ
AKCE	STAVEBNÍ ÚPRAVY BÝVALÉ SUDÁRNY V AREÁLU OBJEKTU ZÁMKU DŘÍTEŇ, katastrální území DŘÍTEŇ, parc. číslo: 1	DATUM
PROFESE	D.1.4.b Technika prostředí staveb - vytápění	MĚŘÍTKO
ČÁST	SCHEMA ZDROJE TEPLA	FORMÁT
		ZAK. ČÍSLO
		ČÍSLO