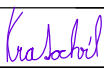



ZODP. PROJEKTANT	VYPRACOVAL	KRESLIL	VEDOUcí ÚTVARU	KOPIE ČÍSLO
	Ing. KRATOCHVÍL P.		Ing. PUDIL Jiří	
				
OKRES:	ČESKÉ BUDĚJOVICE - JIHOČESKÝ KRAJ			STUPEŇ PROJEKTU
MÍSTO STAVBY:	k.ú. Hluboká nad Vltavou - 639605			DOKUMENTACE PRO VÝBĚR
INVESTOR:	město Hluboká nad Vltavou, Masarykova 36, 373 41 Hl.n.Vlt.			ZHOTOVITELE
NÁZEV AKCE	<b>HLUBOKÁ N.VLT. - OBNOVA KANALIZAČNÍCH SBĚRAČŮ PO POVODNI - ULICE B. NĚMCOVÉ</b>			DATUM PROJEKTU
				04/2014
STAVEBNÍ OBJEKT	<b>SO-01 Kanalizace B. Němcové</b>			FORMÁT VÝKRESU
				1x A4
OBSAH VÝKRESU	<b>DOKLADOVÁ ČÁST</b>			MĚŘÍTKO
				-
				Č. VÝKRESU
				<b>E.</b>

## **SEZNAM PŘÍLOH:**

### **VYJÁDŘENÍ SPRÁVCŮ SÍTÍ, KTERÉ SE VYSKYTUJÍ V ZÁJMOVÉM ÚZEMÍ**

E.ON Servisní s.r.o. (elektro)– zn. H18585-16007837 ze dne 15.5.2014

E.ON ČR s.r.o. (plyn) – zn. H18585-16007837 ze dne 15.5.2014

Telefonica CR a.s. – č.j. 578792/14 ze dne 3.3.2014

ČEVAK a.s. České Budějovice – č.j. O14070001583 ze dne 17.4.2014

ČEVAK a.s. České Budějovice – vyjádření k hotové projektové dokumentaci

Podnik místního hospodářství, Hluboká nad Vltavou ze dne 30.4.2014

LuckyNet s.r.o. – č.74 ze dne 16.5.2014

Správa a údržba silnic Jihočeského kraje – zn. SUS Jck/08720/2014/105 ze dne 10.6.2014

### **VYJÁDŘENÍ SPRÁVCŮ SÍTÍ, JEJICHŽ SÍTĚ SE V ZÁJMOVÉM ÚZEMÍ NENACHÁZEJÍ**

Jihočeský vodárenský svaz – zn. 701/A/2014 14370-01A ze dne 13.5.2014

Vodafone CR a.s. – ze dne 13.5.2014

SŽDC s.o. – zn.7494/2014-OŘ PLZ-198/14-M ze dne 17.4.2014

ČD Telematika a.s. – zn.8395/2014-O ze dne 30.4.2014

T-Mobile CR a.s. – ze dne 3.6.2014

Váš dopis Č.j.:

Ze dne:

17.04.2014

Číslo jednací:

O14070001583

Vyřizuje:

Petr Kestler

Tel.:

tel.: +420 387 761 422

Fax:

fax: +420 387 761 225

E-mail:

petr.kestler@cevak.cz

Datum:

17.04.2014

VAK projekt s.r.o.

B. Němcové č.p. 12/2

37001 České Budějovice 7 (České  
Budějovice)

**Hluboká nad Vltavou, parc. č.1668/22, 23, 24, Hluboká nad Vltavou - obnova  
kanalizačních sběračů po povodni 2013 - ul. B.Němcové (zákres sítí -  
vodohospodářská stavba)**

Investor: Město Hluboká nad Vltavou, Hluboká nad Vltavou, Hluboká nad Vltavou , Masarykova č.p. 36,  
37341

V zájmovém území provozuje společnost ČEVAK a.s. vodovod a kanalizace pro veřejnou potřebu. V příloze  
Vám posíláme orientační zákres námi provozovaných vodohospodářských sítí. V situaci nejsou zakresleny  
všechny vodovodní a kanalizační přípojky, jejich polohu si můžete ověřit dotazem u jejich vlastníků.

**S předloženým návrhem souhlasíme při respektování následujících podmínek:**

- Pokud máte zájem o digitální data vodohospodářských sítí provozovaných společností ČEVAK a.s., obraťte se prosím na uvedené kontakty (petra.bartosikova@cevak.cz, tel. 387761751). Příslušní pracovníci Vám na základě tohoto vyjádření dotčená data na vyžádání poskytnou.
- Před zpracováním projektové dokumentace bude na místě provedeno vytyčení sítí provozovaných ČEVAK a.s. Vytyčení vodohospodářských sítí pro veřejnou potřebu provede ČEVAK a.s. Schicker Petr, tel. 602259036, petr.schicker@cevak.cz (vytyčení je potřeba objednat nejméně deset dní předem).
- Kanalizační stoka je vedena na místní ČOV. Vzhledem k tomu, že dešťové vody zatěžují tuto ČOV je nutné likvidovat tyto vody v místě vzniku v souladu s Vyhláškou č. 501/2006 Sb. Oddělení odpadních vod je nutné striktně dodržet.
- V projektové dokumentaci bude uvedeno množství odváděných splaškových a dešťových vod v l/s.
- Na kanalizačních přípojkách budou osazeny revizní šachty (min. DN 400mm).
- Vodohospodářské sítě budou navrženy v souladu s příslušnou technickou normou.
- Projektovou dokumentaci pro územní, stavební řízení požadujeme předložit k vyjádření.

Toto vyjádření společnosti ČEVAK a.s. má platnost 2 roky ode dne vydání a **nenahrazuje vyjádření k projektové dokumentaci pro územní či stavební řízení.**

S pozdravem

Petr Kestler


vedoucí oddělení vyjadřovací činnosti a GIS

**ČEVAK a.s.**  
Severní 8/2264, 370 10 České Budějovice  
IČ: 608 49 657 DIČ: CZ60849657  
zapsaná v OR u KS Č. Budějovice  
oddíl B, vložka 657

V. 2.

Přílohy: Mapa\_O14070001583.pdf



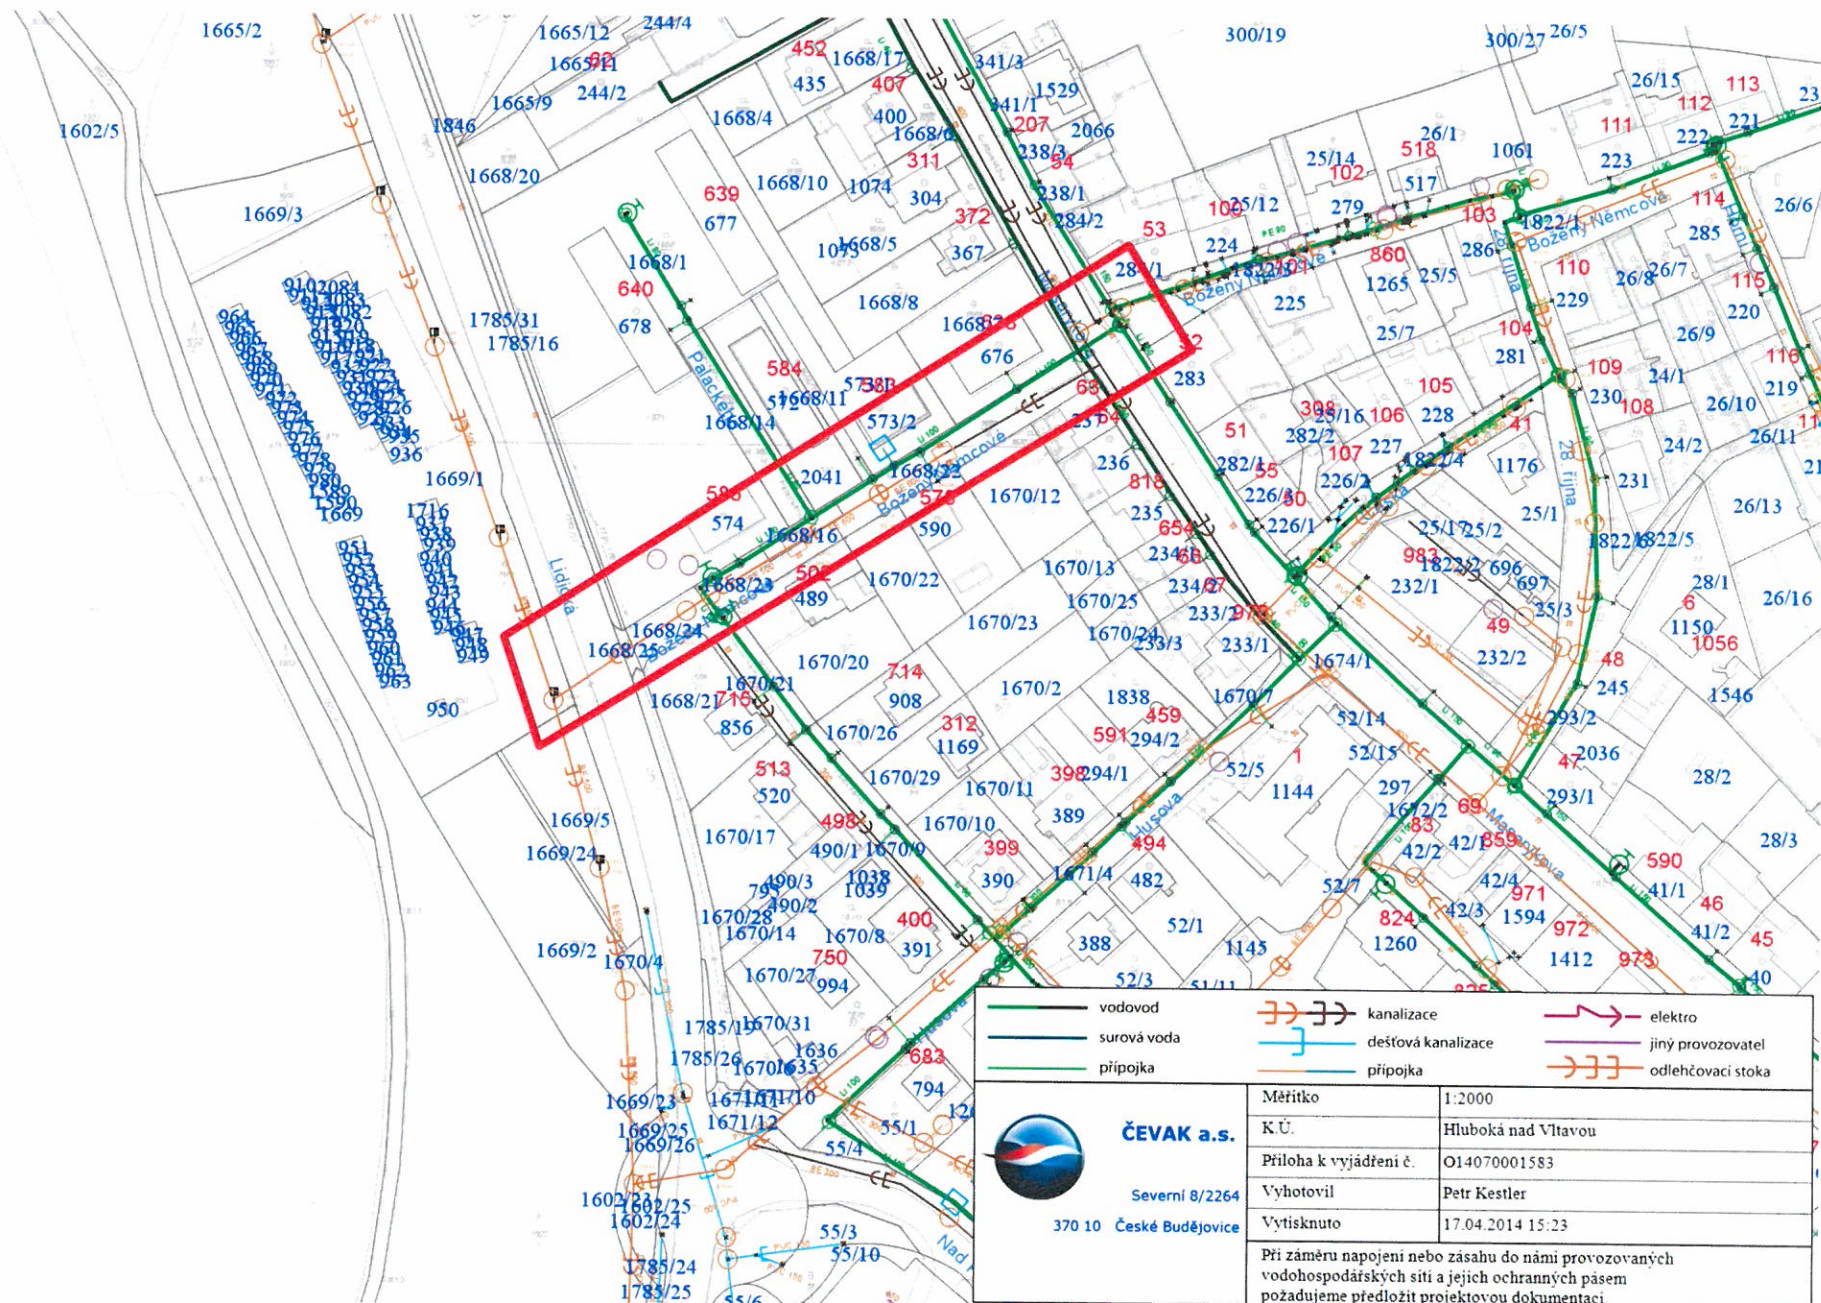





E.ON Servisní, s.r.o., F. A. Gerstnera 2151/6, 370 49 České Budějovice

VAK projekt s.r.o.  
Pavla Kadlečková  
Boženy Němcové 12/2  
37001 České Budějovice

**E.ON Servisní, s.r.o.**  
RCDS České Budějovice  
Křížíkova 1676/9  
České Budějovice  
www.eon.cz

Hana Havelková  
T +420-387863225  
hana.havelkova@eon.cz

Naše značka  
H18585-16007837

České Budějovice, 15.05.2014

**Vyjádření o existenci zařízení distribuční soustavy (elektrická síť)  
ve vlastnictví E.ON Distribuce, a.s. a podmínkách práce v jeho  
blízkosti.**

Investor stavby: Město Hluboká nad Vltavou  
Název stavby: Hluboká nad Vltavou - obnova kanalizačních  
sběračů po povodni 2013 - ulice Boženy Němcové  
Místo stavby: KÚ Hluboká nad Vltavou (639605), parc. č.  
polygon1

Toto vyjádření slouží pro informaci o stávajícím elektrickém zařízení distribuční soustavy vlastněném a provozovaném společností E.ON Distribuce, a.s. (dále jen ECD) a je vyjádřením k územnímu a stavebnímu řízení. Vyjádření nenahrazuje a neuvádí připojovací podmínky. V případě, že požadujete připojení nového odběrného místa, resp. zvýšení rezervovaného příkonu a doposud jste nepodali žádost, obraťte se na zákaznickou linku 840 111 333.

Upozorňujeme, že účastníkem územního a stavebního řízení zůstává provozovatel distribuční soustavy ECD, kterého v uvedených řízeních na základě zmocnění zastupuje společnost E.ON Česká republika, s.r.o. (dále jen ECZR).

V zájmovém území výše uvedené stavby se nachází:

Podzemní vedení VN  
Podzemní vedení NN

Ke stavbě a činnosti v ochranných pásmech (dále jen OP) nadzemního vedení VN, VVN, podzemního vedení nebo elektrických stanic je investor povinen zajistit si písemný souhlas ve smyslu § 46 odst. 11 zákona

Sídlo společnosti:  
F.A. Gerstnera 2151/6  
370 49 České Budějovice  
Společnost je zapsána  
v Obchodním rejstříku  
vedeném Krajským soudem  
v Českých Budějovicích,  
oddíl C., vložka 15066  
IČ: 257 33 591  
DIČ: CZ25733591

č. 458/2000 Sb., o podmínkách podnikání a výkonu státní správy  
v energetických odvětvích, v platném znění.

Souhlas se stavbou a činností v OP zařízení distribuční soustavy uděluje  
ECZR jako zástupce ECD na základě žádosti investora stavby. S podáním  
žádosti předložíte k vyjádření projektovou dokumentaci stavby  
s podrobným zákresem a okótováním umístění stavby v OP.

Podklady pro žádost musí obsahovat následující údaje:

- celé jméno právnické nebo fyzické osoby, která žádá o výjimku
- jméno a celá adresa investora stavby, IČO
- místo zásahu do pásma
- okres, katastrální území, parcelní číslo, druh zařízení
- nový způsob zajištění ochrany rozvodného zařízení
- kopii vyjádření o existenci zařízení včetně zakreslení sítí.

Při provádění zemních nebo jiných prací, které mohou ohrozit předmětné  
distribuční a sdělovací zařízení, jste povinni dle zákona č. 309/2006 Sb.,  
a nařízení vlády č. 591/2006 Sb., učinit veškerá opatření, aby nedošlo  
ke škodám na rozvodném zařízení, na majetku nebo na zdraví osob  
elektrickým proudem, zejména tím, že bude zajištěno:

1. Výkopové práce v blízkosti nadzemního vedení NN lze provádět  
v min. vzdálenosti 1m od sloupů tak, aby nedošlo k narušení jejich  
stability a uzemňovací soustavy, nebo nebyl jinak ohrožen provoz  
el. zařízení a bezpečnost osob. Dále požadujeme dodržovat platná  
ustanovení norem ČSN EN 50 110-1 a PNE 33 3302.
2. Při provádění stavebních prací nesmí dojít k poškození el. zařízení.
3. V důsledku stavebních prací nesmí dojít k znepřístupnění el. zařízení.
4. Ohlášení jakéhokoliv poškození distribučního a sdělovacího zařízení  
v provozování ECD na telefonní číslo **800 225 577**.

Kontakty jednotlivých provozovatelů zařízení:

.

**Pozor ! Vyjádření má platnost 12 měsíců tj. do 15.05.2015.**

Upozorňujeme na možnou polohovou odchylku uloženého vedení  
od výkresové dokumentace.

Do přiložené a námi orazítované dokumentace jsme **informativně**  
zakreslili:

- červeně plně podzemní vedení VN
- červeně čárkovaně nadzemní vedení VN
- zeleně plně podzemní vedení NN



- zeleně čárkovaně nadzemní vedení NN
- fialově plně zrušené podzemní vedení

**Při vytýčení trasy zařízení i ke kontrole před záhozem a ke všem dalším jednáním s ECZR jako zástupcem ECD předložte toto vyjádření.**

S přátelským pozdravem

E.ON Servisní, s.r.o.

E.ON Servisní, s.r.o.  
F. A. Gerstnera 2151/6  
370 49 České Budějovice  
IČ: 25736213, DIČ: CZ25736213

115

Příloha: Orazítkovaná situace s informativním zákresem.

---

Následující oddíl se vyplňuje v případě žádosti o udělení souhlasu se zjednodušeným územním řízením nebo s uzavřením veřejnoprávní smlouvy

#### ***Udělení souhlasu***


*Souhlasíme – Nesouhlasíme se zjednodušeným územním řízením\**

*Souhlasíme – Nesouhlasíme s uzavřením veřejnoprávní smlouvy\**

E.ON Česká republika, s.r.o.

*\*Pro platnost udělení souhlasu je nutný podpis a razítko oprávněného pracovníka*



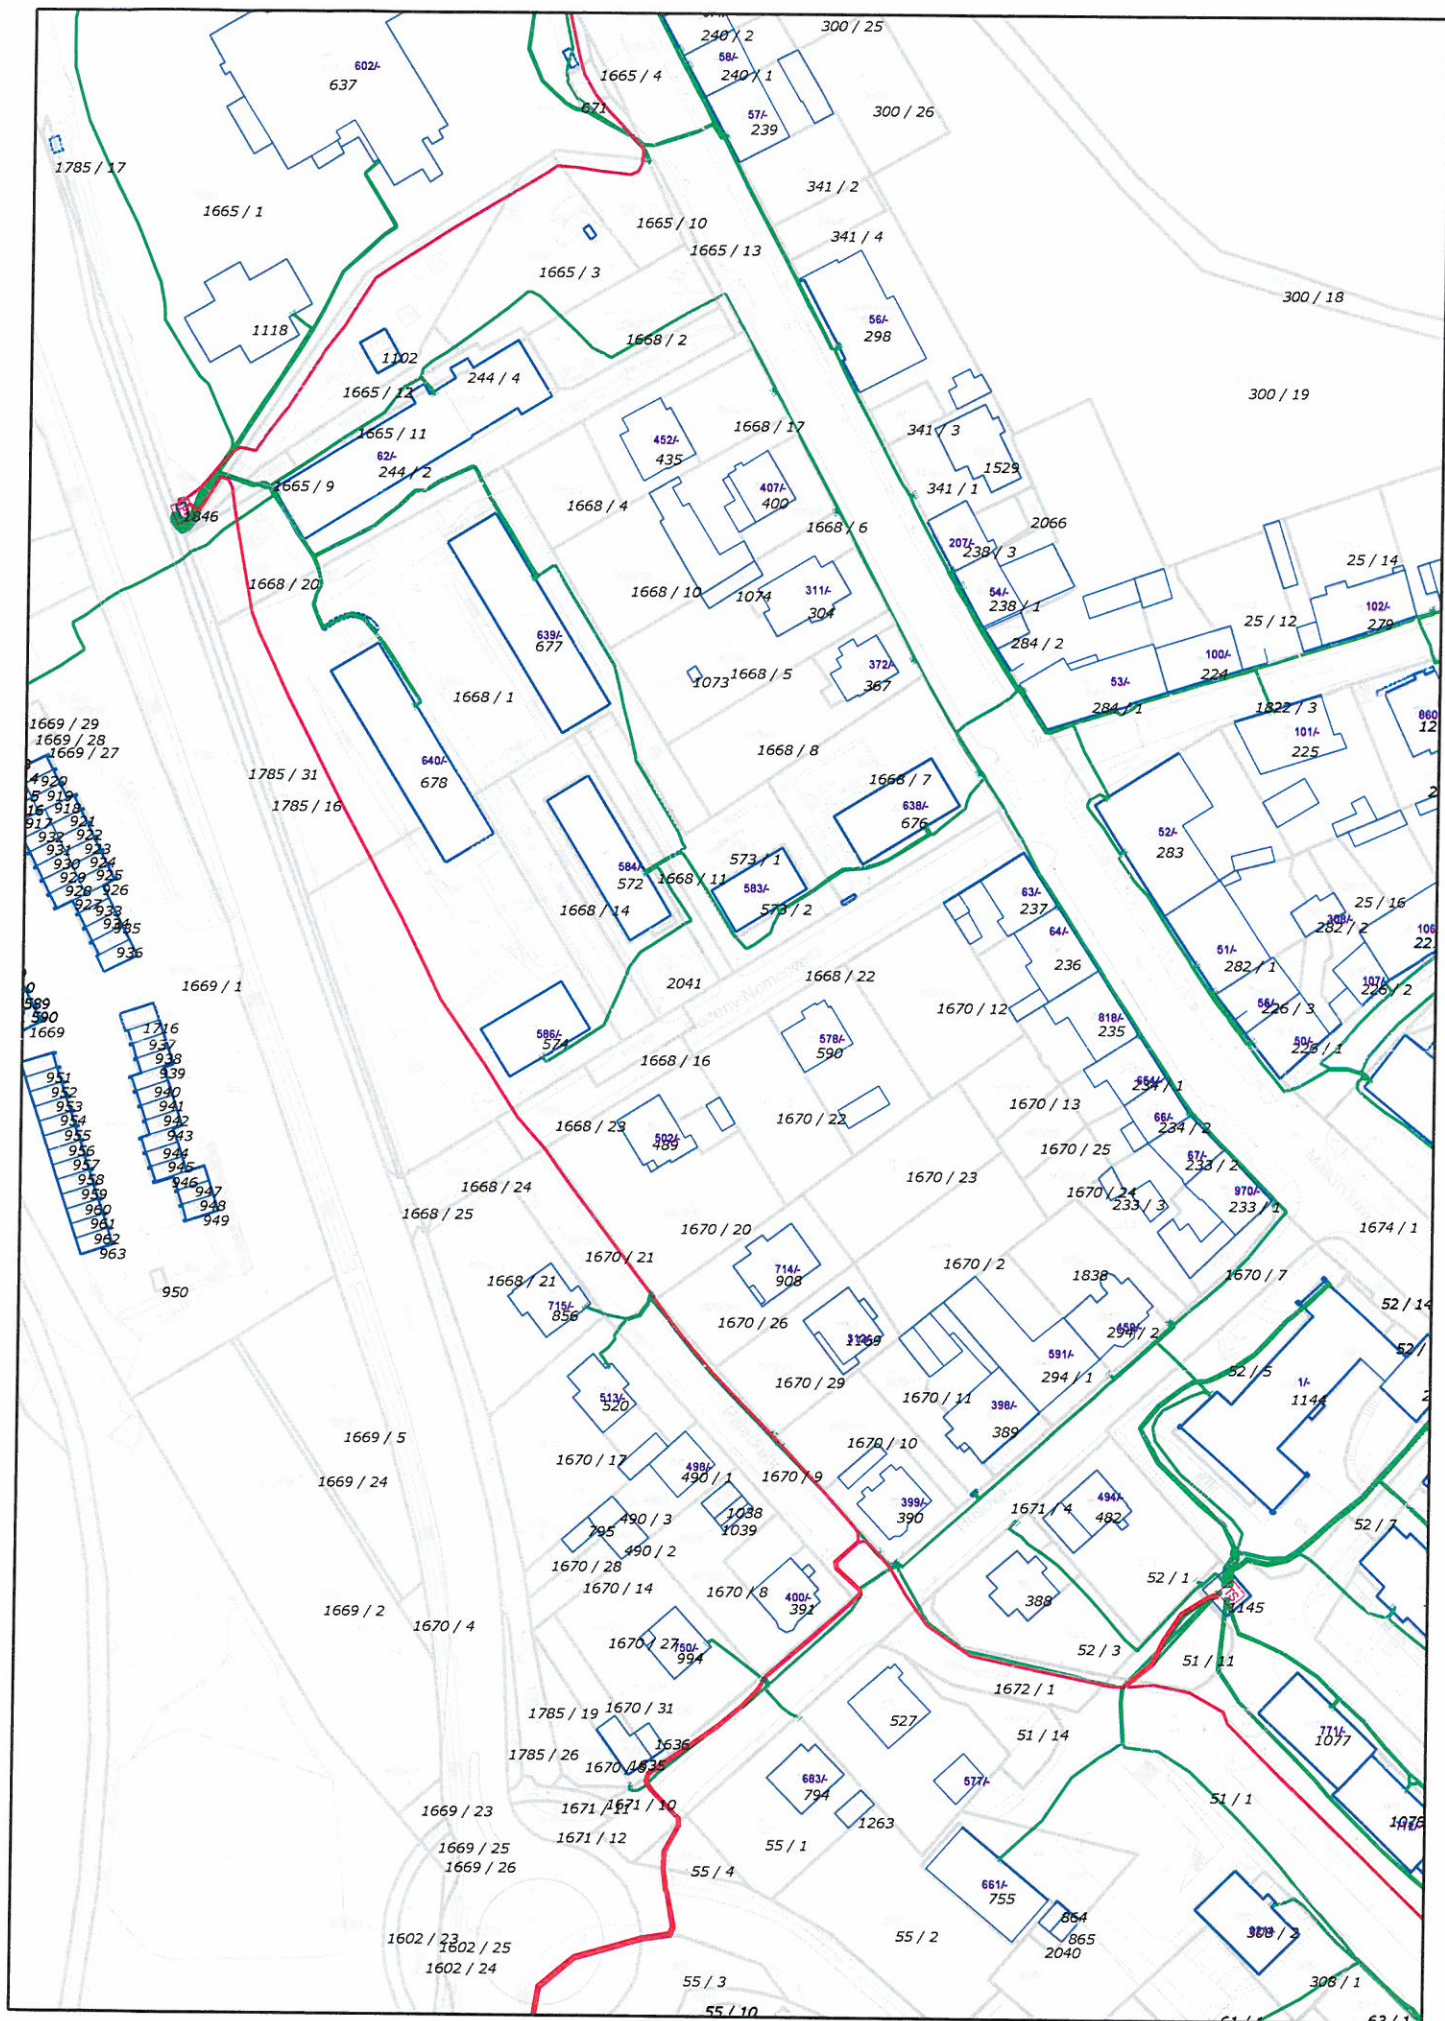

Měřítko: 1: 1500

Datum: 15.05.2014

E.ON Servisní, s.r.o.  
F. A. Gerstnera 2151/6  
370 49 České Budějovice  
IČ: 25166213, DIČ: CZ25166213

Vytiskl: Havelková, Hana





č. 737/14

E.ON Servisní, s.r.o., F. A. Gerstnera 2151/6, 370 49 České Budějovice

VAK projekt s.r.o.  
Pavla Kadlečková  
Boženy Němcové 12/2  
37001 České Budějovice

**E.ON Servisní, s.r.o.**  
RCDS České Budějovice  
Křížíkova 1676/9  
České Budějovice  
www.eon.cz

Hana Havelková  
T +420-387863225  
hana.havelkova@eon.cz

Naše značka  
H18585-16007837

České Budějovice, 15.05.2014

**Vyjádření o existenci zařízení distribuční soustavy (plyn)  
ve vlastnictví E.ON Distribuce, a.s. a udělení souhlasu se stavbou  
a činností v ochranném pásmu**

Investor stavby: Město Hluboká nad Vltavou  
Název stavby: Hluboká nad Vltavou - obnova kanalizačních  
sběračů po povodni 2013 - ulice Boženy Němcové  
Místo stavby: KÚ Hluboká nad Vltavou (639605), parc. č.  
polygon1

Toto vyjádření slouží pro informaci o stávajícím zařízení distribuční soustavy plynu vlastněném a provozovaném společností E.ON Distribuce, a.s. (dále jen ECD) a je vyjádřením k územnímu a stavebnímu řízení.

Upozorňujeme, že účastníkem územního a stavebního řízení zůstává provozovatel distribuční soustavy ECD, kterého v uvedených řízeních na základě zmocnění zastupuje společnost E.ON Česká republika, s.r.o. (dále jen ECZR).

V zájmovém území výše uvedené stavby se nachází:

Plynovod STL

Jako zástupce ECD udělujeme souhlas se stavbou a činností v ochranném pásmu (dále jen OP) zařízení distribuční soustavy plynu v provozování ECD ve smyslu § 68 odst. 6 zákona č. 458/2000 Sb., o podmínkách podnikání a výkonu státní správy v energetických odvětvích, v platném znění, při splnění následujících podmínek.

Při provádění zemních nebo jiných prací, které mohou ohrozit předmětné distribuční zařízení, jste povinni dle zákona č. 309/2006 Sb., a nařízení

Sídlo společnosti:  
F.A. Gerstnera 2151/6  
370 49 České Budějovice  
Společnost je zapsána  
v Obchodním rejstříku  
vedeném Krajským soudem  
v Českých Budějovicích,  
oddíl C., vložka 15066.  
IČ: 257 33 591  
DIČ: CZ25733591

vlády č. 591/2006 Sb., učinit veškerá opatření, aby nedošlo ke škodám na výše uvedeném zařízení, na majetku nebo na zdraví osob, zejména tím, že bude zajištěno:

1. Zakreslení plynárenského zařízení vyskytujícího se v zájmovém území do všech vyhotovení prováděcí dokumentace a jeho vyznačení dobře viditelným způsobem přímo v terénu. Jedná se zejména o místa křížení či souběhu trasy vedení s trasou pohybu mechanizace, s trasou vedení výkopů a podobně tak, aby pracující na staveništi byli o hranicích ochranného pásma trvale informováni.
2. Objednání přesného vytýčení trasy vedení v terénu a to nejméně 14 dnů před zahájením prací v bezpečnostním pásmu plynárenského zařízení. V případě, že není možné trasu plynovodu bezpečně určit, je investor zemních prací povinen provést výkop nezbytného počtu ručně kopaných sond podle pokynů zaměstnanců ECZR. **Vytýčení plynovodu zajistí Václav Pávek, tel.: 38610-8164.** Upozorňujeme, že vytýčení zařízení je placená služba dle externího ceníku E.ON Servisní, s.r.o. a objednává se smlouvou o dílo.
3. Prokazatelné seznámení pracovníků konající výkopové práce s uložením plynárenského zařízení a jejich upozornění na to, že při práci musí dbát na maximální opatrnost a v ochranném pásmu nesmí používat žádné mechanizační prostředky a nevhodné pracovní nástroje (hloubící stroje, zbíječky apod.).
4. Provádění vlastních výkopových prací a zásypu v souladu s ČSN 73 3050 (NTP a STP - zapískování potrubí, materiál bez ostrých hran, VTP – zásyp prosátou zeminou nebo kopaným pískem).
5. Vhodné zabezpečení odkrytého plynovodu a souvisejícího zařízení do doby zásypu, aby nedošlo k jeho poškození. Další podmínky pro zabezpečení našeho zařízení si vyhrazujeme při vytýčení nebo po jeho odkrytí.
6. Vyřešení způsobu provedení případných křížovatek a souběhů uvažované stavby s plynárenským zařízením v projektové dokumentaci a musí odpovídat ČSN EN 1594, TPG 702 04, ČSN EN 12 186, TPG 605 02, ČSN EN 12 007-1,2,3,4, TPG 702 01 a 03, ČSN 73 6005, TPG 920 21 a souvisejícím předpisům pro umístování objektů a provádění zemních prací.
7. Přizvání zástupce ECZR ke kontrole křížovatek a souběhů před záhozem výkopu. O kontrole bude proveden zápis. Při nedodržení této podmínky, budou poruchy vzniklé na zařízení odstraňovány na náklady investora stavby.
8. Po skrývce stávajícího terénu nad plynovodem, před navezením nových konstrukčních vrstev, budou přizváni zástupci ECZR ke kontrole neporušenosti sítí. O kontrole bude proveden zápis.





9. Po konečných úpravách nad plynovodem, nesmí dojít ke snížení ani navýšení nivelety terénu.
10. Řešení případných přeložek plynárenského zařízení dle §70 zákona 458/2000 Sb. v platném znění, po předchozí dohodě s oddělením Rozvoje a výstavby plynu ECZR a technikem RS plynu.
11. Uhrazení veškerých nákladů na práce vyvolané stavbou investorem akce, není-li písemnou dohodou stanoveno jinak.
12. Neprodlené ohlášení jakéhokoli poškození plynárenského zařízení v provozování ECD na telefonní čísla **1239**.

Kontakty provozovatele zařízení:

STL, NTL

Regionální správa sítě plynu, Václav  
Cířhan, tel.: 387868170

**Pozor ! Vyjádření má platnost 12 měsíců tj. do 15.05.2015.**

Upozorňujeme na možnou polohovou odchylku uloženého plynovodu od výkresové dokumentace.

Do přiložené a námi orazítované dokumentace jsme **informativně** zakreslili:

- zeleně plně podzemní vedení STL
- fialově plně zrušené podzemní vedení

**Při vytyčení trasy zařízení i ke kontrole před záhozem a ke všem dalším jednáním s ECZR předložte toto vyjádření.**

**V případě nedodržení vzdáleností a podmínek dle norem a platných právních předpisů, nesouhlasíme po ukončení stavby s její kolaudací.**

S přátelským pozdravem

E.ON Servisní, s.r.o.

E.ON Servisní, s.r.o.  
F. A. Gerstnera 2151/6  
370 49 České Budějovice  
IČ: 25186223 DIČ: CZ25186223

115

Příloha: Orazítovaná situace s informativním zákresem.

Následující oddíl se vyplňuje v případě žádosti o udělení souhlasu se zjednodušeným územním řízením nebo s uzavřením veřejnoprávní smlouvy


***Udělení souhlasu***

*Souhlasíme – Nesouhlasíme se zjednodušeným územním řízením\**

*Souhlasíme – Nesouhlasíme s uzavřením veřejnoprávní smlouvy\**

E.ON Česká republika, s.r.o.

*\*Pro platnost udělení souhlasu je nutný podpis a razítko oprávněného pracovníka*

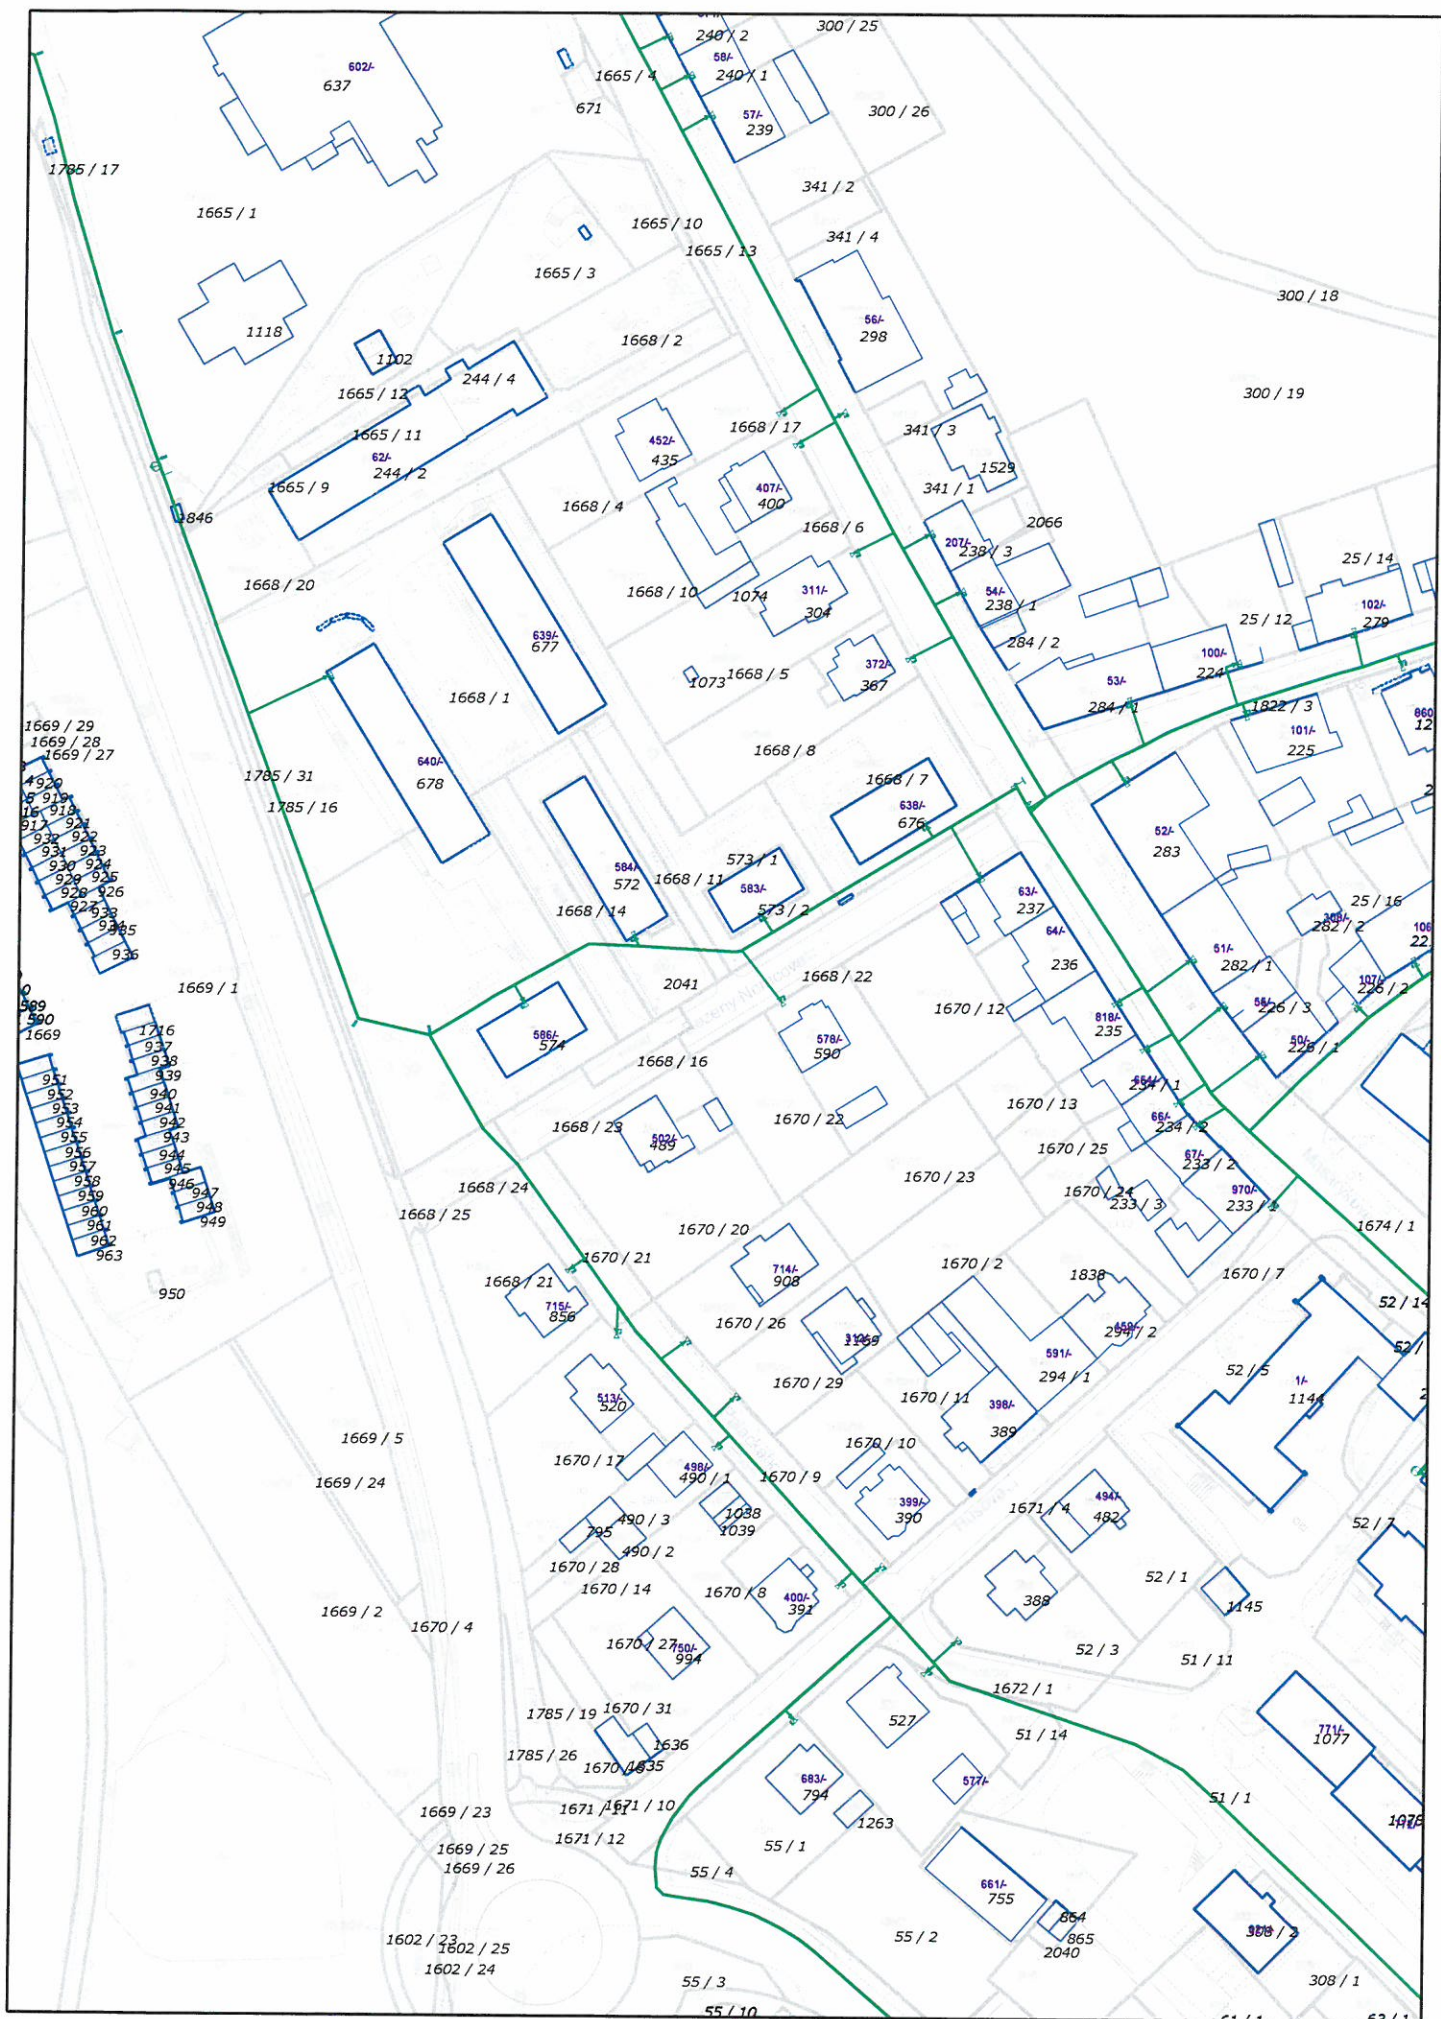

Měřítko: 1: 1500

Datum: 15.05.2014

E.ON Servisní, s.r.o.  
F. A. Gerstnera 2151/6  
370 49 České Budějovice  
IČ: 25486213, DIČ: CZ25486213

Vytiskl: Havelková, Hana



**JIHOČESKÝ VODÁRENSKÝ SVAZ**

S. K. Neumanna 19, 370 01 České Budějovice

tel.: + 420 386 102 430, fax: + 420 386 102 439

www.jvs.cz, e-mail: info@jvs.cz

**VAK projekt s.r.o.  
Kadlečková Pavla  
B. Němcové 12/2  
370 01 České Budějovice**

Vaše značka:

Naše značka:

701/A/2014

14370-01A

Vyřizuje:

A. Chalupová

387 689 145

České Budějovice:

13.5.2014

**Věc: Hluboká nad Vltavou - obnova kanalizačních sběračů po povodni 2013 - ulice Boženy Němcové**

Na základě Vaší žádosti Vám k přiložené situaci sdělujeme, že se zájmové území nachází mimo ochranné a technickobezpečnostní pásma vodovodních řadů v majetku Jihočeského vodárenského svazu (JVS).

Upozorňujeme, že se v zájmovém území nacházejí sítě ve správě ČEVAK a.s., Severní 8/2264, 370 10 České Budějovice, [www.cevak.cz](http://www.cevak.cz).

Toto vyjádření společnosti JVS má platnost 2 roky ode dne vydání.

S pozdravem

  
Andrea Chalupová  
referent vyjadřovací činnosti

**Jihočeský vodárenský svaz**  
S.K. Neumanna 19 (16)  
370 01 České Budějovice  
IČ 490 21 117 DIČ CZ49021117

Vyjádření k existenci technického zařízení sítí elektronických komunikací  
(Dále jen „Vyjádření“)

Dotčené strany

Vyjadřovatel:

LuckyNet s.r.o.

Žižkova tř. 1321/1

370 01, České Budějovice

IČ: 280 78 993

zapsaná v OR vedeného KS v Českých Budějovicích, oddíl C vložka 15992

Jednatel: Lukáš Čásáří

Mob.: +420 774 66 86 86

Tel: +420 389 600 720

Vyřizuje: Bc. Veronika Muránová

Tel. +420 774 668 675

E-mail: veronika.muranova@luckynet.cz



Žadatel:

Firma: VAK projekt s.r.o.

Vyřizuje: Kadlecková Pavla

Adresa: Boženy Němcové 12/2, 370 01 České Budějovice

IČO/DIČ: 281 59 721/-

Tel.: +420 601 568 939

e-mail: [pavla.kadleckova@vakprojekt.cz](mailto:pavla.kadleckova@vakprojekt.cz)

Údaje o stavebníkovi: Město Hluboká nad Vltavou

Dotčené místo: Dotčená K.Ú.: Hluboká nad Vltavou (639605)

Dotčené pozemky: polygon1

Číslo vyjádření: 79

Počet stran: 1

### 1. Předmět žádosti

1.1. Vyjádření se k doručené žádosti s evid. číslem 0000091781 pro účel Existence sítí.

1.2. Název akce: „Hluboká nad Vltavou - obnova kanalizačních sběračů po povodni 2013 - ulice Boženy Němcové.“

### 2. Vyjádření

2.1. Vyjádření má platnost po dobu jednoho roku od jejího vystavení.

2.2. V této oblasti se nacházejí rádiorелеové spoje.

2.3. Žadatel doložil projektovou dokumentaci, kde je zřejmé, že nedojde ke střetu.

2.4. Vyjadřovatel vydává souhlasné stanovisko.

LuckyNet s.r.o.  
**LuckyNet**  
se sídlem v Českých Budějovicích, zapsaná v OR  
vedeného KS v Č. Budějovicích, oddíl C, vložka 15992  
IČO: 280 78 993 DIČ: CZ28078993  
www.luckynet.cz 774 66 86 86  
Žižkova tř. 1321/1, České Budějovice 370 01

Vyjadřovatel

Žadatel

V Českých Budějovicích dne 16.-05-2014

č. 654/14

# **Zákres zájmového území**

**Dotčená k.ú.:**

KÚ: Hluboká nad Vltavou (639605)

**Dotčené pozemky:**

polygon1



--- KABELY V.O.-VE SPŘÍJENÉ S MÍSTNÍM PODNIK MÍSTNÍHO HOSPODÁŘSTVÍ  
VILAVSKÁ 287  
373 41 HLUBOKÁ NAD VLTAVOU  
TEL./ FAX: 387 986 174  
IČ 070203 DIČ CZ00070203  
KB ČB 2430 231 0100


Tato žádost byla vygenerována službou e-UtilityReport, kterou provozuje HRDLIČKA spol. s r. o.

Více informací o službě naleznete na <http://www.mawis.eu>. V případě dotazu či zájmu o příjem žádosti elektronickou cestou kontaktujte zákaznické centrum: tel.: +420 251 618 458, e-mail: [info@mawis.eu](mailto:info@mawis.eu)



C. 349/14

# SPRÁVA A ÚDRŽBA SILNIC JIHOČESKÉHO KRAJE

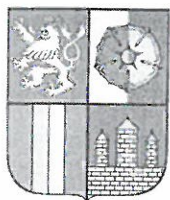

příspěvková organizace

Nemanická 2133/10, PSČ 370 10 České Budějovice

zapsaná v obchodním rejstříku, vedeném Krajským soudem v Českých Budějovicích  
odd.Pr, vložka 173, datum zápisu dne 1.7.2002

**závod České Budějovice**

Nemanická 2133/10, PSČ 370 10 České Budějovice

**VAK projekt s.r.o.**  
**B.Němcové 12/2**  
**370 01 České Budějovice**

Váš dopis značky / ze dne

Naše značka  
SUS Jck/08720/2014/105

Vyřizuje / linka  
Straka/387 021 061

České Budějovice  
10.6.2014

**Věc:** Hluboká nad Vltavou - Obnova kanalizačních sběračů po povodni - ulice B. Němcové  
– vyjádření k projektové dokumentaci

Jihočeský kraj, zastoupený Správou a údržbou silnic Jihočeského kraje – **závodem České Budějovice**, souhlasí s vydáním rozhodnutí na výše uvedenou stavbu za následujících podmínek :

- 1) křížení kanalizace se silnicí II/105 bude z technických důvodů provedeno překopem, ke kterému vydá povolení o zvláštním užívání příslušný silniční správní úřad ⇒ vyvložkování dle informace projektanta nelze z důvodu havarijního stavu kanalizace provést
- 2) oprava pracovní rýhy - výkopu bude provedena dle TP 146 pro třídu dopravního zatížení III, IV
- 3) pro veškeré práce na silničním pozemku musí vydat povolení o zvláštním užívání příslušný silniční správní úřad
- 4) po vydání výše uvedeného povolení bude s Jihočeským krajem - SÚS JK, **závod Č.Budějovice**, uzavřena smlouva o finanční náhradě za zvláštní užívání
- 5) před zahájením a po ukončení prací bude provedeno protokolární převzetí a předání dotčeného úseku silnice mezi SÚS Jk, závod Č. Budějovice, a investorem akce ⇒ **bez tohoto úkonu nelze započít s prováděním prací**
- 6) před zahájením prací, v jejich průběhu a po dokončení bude pořízena fotodokumentace ukládaných sítí ( *hloubka, trasa, konstrukční vrstvy* ), která bude předána zástupci SÚS Jk, závodu České Budějovice ⇒ **bez této fotodokumentace nebude možné práce převzít**
- 7) před vydáním stavebního povolení, ohlášení ( pokud se nevydává tak před vydáním územního rozhodnutí ) bude v případě, že jsou silniční pozemky ve vlastnictví Jihočeského kraje, požádáno u naší organizace o uzavření smlouvy o budoucí smlouvě o zřízení služebnosti inženýrské sítě vedené v silničním pozemku
- 8) po kolaudačním souhlasu nebo oznámení o užívání a schválení příslušným úřadem a nebo po udělení certifikátu autorizovaným inspektorem bude uzavřena mezi investorem stavby a SÚS Jčk smlouva o zřízení služebnosti inženýrských sítí na silničním pozemku

**Správa a údržba silnic Jihočeského kraje,**  
**závod ČESKÉ BUDĚJOVICE**  
Nemanická 10, 370 10 Č. Budějovice  
IČO: 709 71 641

22

Petr B R O M  
ředitel závodu



Správa železniční dopravní cesty

## Správa železniční dopravní cesty, státní organizace

Oblastní ředitelství Plzeň

Sušická 1168/23

326 00 PLZEŇ

Váš dopis zn.: 0000091781  
Ze dne: 17.4.2014  
Naše zn. (č.j.): 7494/2014-OŘ PLZ-198/14-M  
Poč. listů: 1  
Poč. příloh: 0  
Poč. listů př.: 0  
Vyřizuje: Kubát Jiří  
Telefon: 972 544 804  
Mobil:  
E-mail: Kubát@szdc.cz  
Datum: 28.4.2014

VAK projekt, s.r.o.  
Kadlečková Pavla  
Boženy Němcové 12/2  
370 01 České Budějovice

**Věc: Vyjádření Správy železniční dopravní cesty, státní organizace, Oblastního ředitelství Plzeň k existenci sítí pro akci:**

### **„Hluboká nad Vltavou – obnova kanalizačních sběračů po povodni 2013 – ulice B. Němcové“**

**Trat': stavba mimo ochranné pásmo celostátní nebo regionální dráhy v majetku ČR**

**Žadatel: VAK projekt, s.r.o., Boženy Němcové 12/2, 370 01 České Budějovice**

V zájmovém území plánované stavby dle předložené situace se **nenachází** žádné sítě ve správě Správy železniční dopravní cesty, státní organizace, Oblastního ředitelství Plzeň.

Stavba se nachází mimo ochranné pásmo celostátní nebo regionální dráhy v majetku ČR, se kterou má právo hospodařit Správa železniční dopravní cesty, státní organizace.

K výše uvedené stavbě nemáme námitek.

Platnost tohoto vyjádření je 2 roky, tj. do 28.4.2016.

Z hlediska výskytu sítí Českých drah, a.s. je nutno požádat, pokud jste tak již neučinili, o vyjádření ČD – Telematika a.s., Pernerova 2819/2a, 130 00 Praha – 3 nebo kontaktujte pana Cipína, č.tel. 972 544 417, nebo paní Dvořákovou, č.tel. 972 544 422, pracoviště České Budějovice, Nemanická 438.

  
**Ing. Josef Hendrych**

ředitel Oblastního ředitelství Plzeň

státní organizace

Oblastní ředitelství Plzeň

Sušická 23, 326 00 Plzeň

IČ: 709 94 234, DIČ: CZ70994234



Dopis zn.: 91781  
Ze dne : 17.4.2014  
  
Naše zn.: 8395/2014-O  
Vyřizuje.: Dvořáková Ludmila  
Tel.: +420 972 544 422  
  
FAX: +420 972 544 741  
e-mail : skscbe@cdt.cz  
Datum: 30.4.2014

VAK projekt s.r.o.

Kadlečková Pavla

Boženy Němcové 12/2

370 01 České Budějovice

Věc: **Souhrnné stanovisko ČD - Telematika a.s. k existenci komunikačního vedení a zařízení v majetku SŽDC s.o. - divize TÚDC, ČD - Telematiky a.s.**

Akce: **Hluboká nad Vltavou - obnova kanalizačních sběračů po povodni 2013 - ulice Boženy Němcové**

Území: k.ú. Hluboká nad Vltavou, ul. B. Němcové - stavebně dotčené území viz. vámi zaslaný situační výkres - mimo OPD

### **Vyjádření pozbývá platnosti dne 30.4.2016**


Při realizaci výše uvedené akce **NEDOJDE** ke styku s telekomunikačním vedením a zařízením, která jsou chráněna ochranným pásmem dle §102 zák.č.127/2005 Sb., o elektronických komunikacích.

Toto vyjádření platí jen pro dokumentaci ověřenou organizací ČD - Telematika a.s. a pro rozsah prací na ní vyznačených.



ČD-Telematika  
ČD - Telematika a.s.  
Skupina ochrany dokumentace  
Nemanická 438, 370 10 České Budějovice  
DIČ: CZ61459445, Tel.: +420 972 544 422  
cdt@cdt.cz, www.cdt.cz

ČD - Telematika a.s.  
Úsek servis infrastruktury  
Vedoucí okrsku  
Chrenka František  
v.z. Dvořáková Ludmila

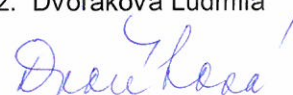



# **VYJÁDRĚNÍ O EXISTENCI SÍTĚ ELEKTRONICKÝCH KOMUNIKACÍ A VŠEOBECNÉ PODMÍNKY OCHRANY SÍTĚ ELEKTRONICKÝCH KOMUNIKACÍ SPOLEČNOSTI TELEFÓNICA CZECH REPUBLIC, A.S.**

vydané podle § 101 zákona č. 127/2005 Sb., o elektronických komunikacích a o změně některých souvisejících zákonů (zákon o elektronických komunikacích), ve znění pozdějších předpisů a § 161 zákona č. 183/2006 Sb., o územním plánování a stavebním řádu (stavební zákon) či dle dalších příslušných právních předpisů

**Číslo jednací: 578792/14**

**Číslo žádosti: 0114 126 322**

**Důvod vydání Vyjádření: Předprojektová příprava, prodej-koupě nemovitosti**

**Platnost tohoto Vyjádření končí dne: 18. 4. 2016.**

<b>Žadatel</b>	VAK projekt s.r.o., kontaktní osoba: VAK projekt s.r.o. , Boženy Němcové 2/12, České Budějovice, 37001	
<b>Stavebník</b>	Město Hluboká nad Vltavou, Masarykova 36, Hluboká nad Vltavou, 37341	
<b>Název akce</b>	Hluboká nad Vltavou - obnova kanalizačních sběračů po povodni 2013 - ulice Boženy Němcové	
<b>Zájmové území</b>	<b>Okres</b>	České Budějovice
	<b>Obec</b>	Hluboká nad Vltavou
	<b>Kat. území / č. parcely</b>	Hluboká nad Vltavou

Žadatel shora označenou žádostí určil a vyznačil zájmové území, jakož i stanovil důvod pro vydání Vyjádření o existenci sítě elektronických komunikací a Všeobecných podmínek ochrany sítě elektronických komunikací společnosti Telefónica Czech Republic, a.s. (dále jen *Vyjádření*).

Na základě určení a vyznačení zájmového území žadatelem a na základě stanovení důvodu pro vydání *Vyjádření* vydává společnost Telefónica Czech Republic, a.s. (dále jen *Telefónica*) následující *Vyjádření*:

## dojde ke střetu

se sítí elektronických komunikací (dále jen *SEK*) společnosti *Telefónica*, jejíž existence a poloha je zakreslena v příloženém výřezu/výřezech z účelové mapy *SEK* společnosti *Telefónica*. Ochranné pásmo *SEK* je v souladu s ustanovením § 102 zákona č. 127/2005 Sb., o elektronických komunikacích a o změně některých souvisejících zákonů stanoveno rozsahem 1,5 m po stranách krajního vedení *SEK* a není v příloženém výřezu/výřezech z účelové mapy *SEK* společnosti *Telefónica* vyznačeno (dále jen *Ochranné pásmo*).

(1) *Vyjádření* je platné pouze pro zájmové území určené a vyznačené žadatelem, jakož i pro důvod vydání *Vyjádření* stanovený žadatelem v žádosti.

**Žadatel není oprávněn toto Vyjádření, jakož i přílohy jež jsou součástí tohoto Vyjádření , použít pro účely územního řízení, stavebního řízení, či pro jakékoliv jiné řízení před správním orgánem, kde by mohla být stanovena povinnost žadatele předložit vyjádření vlastníka technické infrastruktury ve smyslu ustanovení § 161 zákona č. 183/2006 Sb. o územním plánování a stavebním řádu.**

*Vyjádření* pozbývá platnosti uplynutím doby platnosti v tomto *Vyjádření* uvedeně, změnou rozsahu zájmového území či změnou důvodu vydání *Vyjádření* uvedeného v žádosti, nesplněním povinnosti stavebníka dle bodu (2) tohoto *Vyjádření*, a nebo pokud se žadatel či stavebník bezprostředně před zahájením realizace stavby ve vyznačeném zájmovém území prokazatelně neujistí u společnosti Telefónica o tom, zda toto *Vyjádření* v době bezprostředně předcházející zahájení realizace stavby ve vyznačeném zájmovém území stále odpovídá skutečnosti, to vše v závislosti na tom, která ze skutečností rozhodná pro pozbytí platnosti tohoto *Vyjádření* nastane nejdříve.

(2) Stavebník, nebo jím pověřená třetí osoba, je povinen bez zbytečného odkladu poté, kdy zjistil, že jeho záměr, pro který podal shora označenou žádost, je v kolizi se *SEK* a nebo zasahuje do *Ochranného pásma SEK*, nejpozději však před počátkem zpracování projektové dokumentace stavby, která koliduje se *SEK* a nebo zasahuje do *Ochranného pásma SEK*, vyzvat společnost *Telefónica* ke stanovení konkrétních podmínek ochrany *SEK*, případně k přeložení *SEK*, a to v pracovní dny od 8:00 do 15:00, prostřednictvím zaměstnance společnosti *Telefónica* pověřeného ochranou sítě - **Milan Zdychynec, tel.: 387 824 375, 607 868 512, e-mail:**

Číslo jednací:

578792/14

Číslo žádosti:

0114 126 322

(3) **Přeložení SEK zajistí její vlastník, společnost Telefónica.** Stavebník, který vyvolal překládku SEK je dle ustanovení § 104 odst. 17 zákona č. 127/2005 Sb., o elektronických komunikacích a o změně některých souvisejících zákonů povinen uhradit společnosti Telefónica veškeré náklady na nezbytné úpravy dotčeného úseku SEK, a to na úrovni stávajícího technického řešení.

(4) **Pro účely přeložení SEK dle bodu (3) tohoto Vyjádření je stavebník povinen uzavřít se společností Telefónica Smlouvu o realizaci překládky SEK.**

(5) Bez ohledu na všechny shora v tomto Vyjádření uvedené skutečnosti je stavebník, nebo jím pověřená třetí osoba povinen řídit se Všeobecnými podmínkami ochrany SEK společnosti Telefónica, které jsou nedílnou součástí tohoto Vyjádření.

(6) Společnost Telefónica prohlašuje, že žadateli byly pro jím určené a vyznačené zájmové území poskytnuty veškeré, ke dni podání shora označené žádosti, dostupné informace o SEK.

(7) Žadateli převzetím tohoto Vyjádření vzniká povinnost poskytnuté informace a data užít pouze k účelu, pro který mu byla tato poskytnuta. Žadatel není oprávněn poskytnuté informace a data rozmnožovat, rozšiřovat, pronajímat, půjčovat či jinak užívat bez souhlasu společnosti Telefónica. V případě porušení těchto povinností vznikne žadateli odpovědnost vyplývající z platných právních předpisů, zejména předpisů práva autorského.

V případě dotazů k Vyjádření lze kontaktovat společnost Telefónica na asistenční lince 14 111.

**Přílohami Vyjádření jsou:**

- Všeobecné podmínky ochrany SEK společnosti Telefónica
- Situační výkres (obsahuje zájmové území určené a vyznačené žadatelem a výřezy účelové mapy SEK)
- Informace k vytyčení SEK

Vyjádření vydala společnost Telefónica dne: 18. 4. 2014.

Telefónica Czech Republic, a.s.  
Za Brumlovkou 266/2  
140 22 Praha 4  
DIČ: CZ 60193336

188



**Všeobecné podmínky ochrany SEK společnosti Telefónica****I. Obecná ustanovení**

1. Stavebník, nebo jím pověřená třetí osoba, je povinen při provádění jakýchkoliv činností, zejména stavebních nebo jiných prací, při odstraňování havárií a projektování staveb, řídit se platnými právními předpisy, technickými a odbornými normami (včetně doporučených), správnou praxí v oboru stavebnictví a technologickými postupy a učinit veškerá opatření nezbytná k tomu, aby nedošlo k poškození nebo ohrožení sítě elektronických komunikací ve vlastnictví společnosti Telefónica a je výslovně srozuměn s tím, že SEK jsou součástí veřejné komunikační sítě, jsou zajišťovány ve veřejném zájmu a jsou chráněny právními předpisy.

2. Při jakékoliv činnosti v blízkosti vedení SEK je stavebník, nebo jím pověřená třetí osoba, povinen respektovat ochranné pásmo SEK tak, aby nedošlo k poškození nebo zamezení přístupu k SEK. Při křížení nebo souběhu činností se SEK je povinen řídit se platnými právními předpisy, technickými a odbornými normami (včetně doporučených), správnou praxí v oboru stavebnictví a technologickými postupy. Při jakékoliv činnosti ve vzdálenosti menší než 1,5 m od krajního vedení vyznačené trasy podzemního vedení SEK (dále jen PVSEK) nesmí používat mechanizačních prostředků a nevhodného nářadí.

3. Pro případ porušení kterékoliv z povinností stavebníka, nebo jím pověřené třetí osoby, založené Všeobecnými podmínkami ochrany SEK společnosti Telefónica je stavebník, nebo jím pověřená třetí osoba, odpovědný za veškeré náklady a škody, které společnosti Telefónica vzniknou porušením jeho povinností.

4. V případě, že budou zemní práce zahájeny po uplynutí doby platnosti tohoto Vyjádření, nelze toto Vyjádření použít jako podklad pro vytyčení a je třeba požádat o vydání nového Vyjádření.

5. Bude-li žadatel na společnosti Telefónica požadovat, aby se jako účastník správního řízení, pro jehož účely bylo toto Vyjádření vydáno, vzdala práva na odvolání proti rozhodnutí vydanému ve správním řízení, pro jehož účely bylo toto Vyjádření vydáno, je povinen kontaktovat POS.

**II. Součinnost stavebníka při činnostech v blízkosti SEK**

1. Započetí činnosti je stavebník, nebo jím pověřená třetí osoba, povinen oznámit POS. Oznámení bude obsahovat číslo Vyjádření, k němuž se vztahují tyto podmínky.

2. Před započatím zemních prací či jakékoliv jiné činnosti je stavebník, nebo jím pověřená třetí osoba, povinen zajistit vyznačení tras PVSEK na terénu dle polohopisné dokumentace. S vyznačenou trasou PVSEK prokazatelně seznámí všechny osoby, které budou a nebo by mohly činnosti provádět.

3. Stavebník, nebo jím pověřená třetí osoba, je povinen upozornit jakoukoliv třetí osobu, jež bude provádět zemní práce, aby zjistila nebo ověřila stranovou a hloubkovou polohu PVSEK příčnými sondami, a je srozuměn s tím, že možná odchylka uložení středu trasy PVSEK, stranová i hloubková, činí +/- 30 cm mezi skutečným uložením PVSEK a polohovými údaji ve výkresové dokumentaci.

4. Při provádění zemních prací v blízkosti PVSEK je stavebník, nebo jím pověřená třetí osoba, povinen postupovat tak, aby nedošlo ke změně hloubky uložení nebo prostorového uspořádání PVSEK. Odkryté PVSEK je stavebník, nebo jím pověřená třetí osoba, povinen zabezpečit proti prověšení, poškození a odcizení.

5. Při zjištění jakéhokoliv rozporu mezi údaji v projektové dokumentaci a skutečností je stavebník, nebo jím pověřená třetí osoba, povinen bez zbytečného odkladu přerušit práce a zjištění rozporu oznámit POS. V přerušených pracích lze pokračovat teprve poté, co od POS prokazatelně obdržel souhlas k pokračování v pracích.

6. V místech, kde PVSEK vystupuje ze země do budovy, rozváděče, na sloup apod. je stavebník, nebo jím pověřená třetí osoba, povinen vykonávat zemní práce se zvýšenou mírou opatrnosti s ohledem na ubývající krytí nad PVSEK. Výkopové práce v blízkosti sloupů nadzemního vedení SEK (dále jen NVSEK) je povinen provádět v takové vzdálenosti, aby nedošlo k narušení jejich stability, to vše za dodržení platných právních předpisů, technických a odborných norem, správnou praxí v oboru stavebnictví a technologických postupů.



7. Při provádění zemních prací, u kterých nastane odkrytí *PVSEK*, je povinen stavebník, nebo jím pověřená třetí osoba před zakrytím *PVSEK* vyzvat *POS* ke kontrole. Zához je oprávněn provést až poté, kdy prokazatelně obdržel souhlas *POS*.

8. Stavebník, nebo jím pověřená třetí osoba, není oprávněn manipulovat s kryty kabelových komor a vstupovat do kabelových komor bez souhlasu společnosti *Telefónica*.

9. Stavebník, nebo jím pověřená třetí osoba, není oprávněn trasu *PVSEK* mimo vozovku přejíždět vozidly nebo stavební mechanizací, a to až do doby, než *PVSEK* řádně zabezpečí proti mechanickému poškození. Stavebník, nebo jím pověřená třetí osoba, je povinen projednat s *POS* způsob mechanické ochrany trasy *PVSEK*. Při přepravě vysokého nákladu nebo mechanizace pod trasou *NVSEK* je stavebník, nebo jím pověřená třetí osoba, povinen respektovat výšku *NVSEK* nad zemí.

10. Stavebník, nebo jím pověřená třetí osoba, není oprávněn na trase *PVSEK* (včetně ochranného pásma) jakkoliv měnit niveletu terénu, vysazovat trvalé porosty ani měnit rozsah a konstrukci zpevněných ploch (např. komunikací, parkovišť, vjezdů aj.).

11. Stavebník, nebo jím pověřená třetí osoba, je povinen manipulační a skladové plochy zřizovat v takové vzdálenosti od *NVSEK*, aby činnosti na/v manipulačních a skladových plochách nemohly být vykonávány ve vzdálenost menší než 1m od *NVSEK*.

12. Stavebník, nebo jím pověřená třetí osoba, je povinen obrátit se na *POS* v průběhu stavby, a to ve všech případech, kdy by i nad rámec těchto Všeobecných podmínek ochrany *SEK* společnosti *Telefónica* mohlo dojít ke střetu stavby se *SEK*.

13. Stavebník, nebo jím pověřená třetí osoba, není oprávněn užívat, přemísťovat a odstraňovat technologické, ochranné a pomocné prvky *SEK*.

14. Stavebník, nebo jím pověřená třetí osoba, není oprávněn bez předchozího projednání s *POS* jakkoliv manipulovat s případně odkrytými prvky *SEK*, zejména s ochrannou skříní optických spojek, optickými spojkami, technologickými rezervami či jakýmkoliv jiným zařízením *SEK*. Stavebník, nebo jím pověřená třetí osoba, je výslovně srozuměn s tím, že technologická rezerva představuje několik desítek metrů kabelu stočeného do kruhu a ochranou optické spojky je skříň o hraně cca 1m.

15. Stavebník, nebo jím pověřená třetí osoba, je povinen každé poškození či krádež *SEK* neprodleně od okamžiku zjištění takové skutečnosti, oznámit *POS* nebo poruchové službě společnosti *Telefónica*, telefonní číslo 800 184 084, pro oblast Praha lze užít telefonní číslo 241 400 500.

### **III. Práce v objektech a odstraňování objektů**

1. Stavebník, nebo jím pověřená třetí osoba, je povinen před zahájením jakýchkoliv prací v budovách a jiných objektech, kterými by mohl ohrozit stávající *SEK*, prokazatelně kontaktovat *POS* a zajistit u společnosti *Telefónica* bezpečné odpojení *SEK*.

2. Při provádění činností v budovách a jiných objektech je stavebník, nebo jím pověřená třetí osoba, povinen v souladu s právními předpisy, technickými a odbornými normami (včetně doporučených), správnou praxí v oboru stavebnictví a technologickými postupy provést mimo jiné průzkum vnějších i vnitřních vedení *SEK* na omítce i pod ní.

### **IV. Součinnost stavebníka při přípravě stavby**

1. Pokud by činností stavebníka, nebo jím pověřené třetí osoby, k níž je třeba povolení správního orgánu dle zvláštního právního předpisu, mohlo dojít k ohrožení či omezení *SEK*, je stavebník, nebo jím pověřená třetí osoba, povinen kontaktovat *POS* a předložit zakreslení *SEK* do příslušné dokumentace stavby (projektové, realizační, koordinační atp.).

2. V případě, že pro činnosti stavebníka, nebo jím pověřené třetí osoby, není třeba povolení správního orgánu dle zvláštního právního předpisu, je stavebník, nebo jím pověřená třetí osoba, povinen předložit zakreslení trasy *SEK* i s příslušnými kótami do zjednodušené dokumentace (katastrální mapa, plánec), ze které bude zcela patrná míra dotčení *SEK*.

3. Při projektování stavby, rekonstrukce či přeložky vedení a zařízení silových elektrických sítí, elektrických trakcí vlaků a tramvají, nejpozději však před zahájením správního řízení ve věci povolení stavby, rekonstrukce či přeložky vedení a zařízení silových elektrických sítí, elektrických trakcí vlaků a tramvají, je stavebník, nebo jím pověřená třetí osoba, povinen provést výpočet rušivých vlivů, zpracovat ochranná opatření a předat je POS. Stavebník, nebo jím pověřená třetí osoba, není oprávněn do doby, než obdrží od POS vyjádření k návrhu opatření, zahájit činnost, která by mohla způsobit ohrožení či poškození SEK. Způsobem uvedeným v předchozí větě je stavebník, nebo jím pověřená třetí osoba, povinen postupovat také při projektování stavby, rekonstrukce či přeložky produktovodů s katodovou ochranou.

4. Při projektování stavby, při rekonstrukci, která se nachází v ochranném pásmu radiových tras společnosti Telefónica a překračuje výšku 15 m nad zemským povrchem, a to včetně dočasných objektů zařízení staveniště (jeřáby, konstrukce, atd.), nejpozději však před zahájením správního řízení ve věci povolení takové stavby, je stavebník nebo jím pověřená třetí osoba, povinen kontaktovat POS za účelem projednání podmínek ochrany těchto radiových tras. Ochranné pásmo radiových tras v šíři 50m je zakresleno do situačního výkresu. Je tvořeno dvěma podélnými pruhy o šíři 25 m po obou stranách radiového paprsku v celé jeho délce, resp. 25 m kruhem kolem vysílacího radiového zařízení.

5. Pokud se v zájmovém území stavby nachází podzemní silnoproudé vedení (NN) společnosti Telefónica je stavebník, nebo jím pověřená třetí osoba, před zahájením správního řízení ve věci povolení správního orgánu k činnosti stavebníka, nebo jím pověřené třetí osoby, nejpozději však před zahájením stavby, povinen kontaktovat POS.

6. Pokud by navrhované stavby (produktovody, energovody aj.) svými ochrannými pásmy zasahovaly do prostoru stávajících tras a zařízení SEK, či do jejich ochranných pásem, je stavebník, nebo jím pověřená třetí osoba, povinen realizovat taková opatření, aby mohla být prováděna údržba a opravy SEK, a to i za použití mechanizace, otevřeného plamene a podobných technologií.

#### **V. Křížení a souběh se SEK**

1. Stavebník, nebo jím pověřená třetí osoba, je povinen v místech křížení PVSEK se sítěmi technické infrastruktury, pozemními komunikacemi, parkovacími plochami, vjezdy atp. ukládat PVSEK v zákonnými předpisy stanovené hloubce a chránit PVSEK chráničkami s přesahem minimálně 0.5 m na každou stranu od hrany křížení. Chráničku je povinen utěsnit a zamezit vnikání nečistot.

2. Stavebník nebo jím pověřená třetí osoba, je výslovně srozuměn s tím, že v případě, kdy hodlá umístit stavbu sjezdu či vjezdu, je povinen stavbu sjezdu či vjezdu umístit tak, aby metalické kabely SEK nebyly umístěny v hloubce menší než 0,6 m a optické nebyly umístěny v hloubce menší než 1 m. V případě, že stavebník, nebo jím pověřená osoba, není schopen zajistit povinnosti dle předchozí věty, je povinen kontaktovat POS.

3. Stavebník, nebo jím pověřená třetí osoba, je povinen základy (stavby, opěrné zdi, podezdívky apod.) umístit tak, aby dodržel minimální vodorovný odstup 1,5 m od krajního vedení, případně kontaktovat POS.

4. Stavebník, nebo jím pověřená třetí osoba, není oprávněn trasy PVSEK znepřístupnit (např. zabetonováním).

5. Stavebník, nebo jím pověřená třetí osoba, je při křížení a souběhu stavby nebo sítí technické infrastruktury s kabelovodem povinen zejména:

- pokud plánované stavby nebo trasy sítí technické infrastruktury budou umístěny v blízkosti kabelovodu ve vzdálenosti menší než 2 m nebo při křížení kabelovodu ve vzdálenosti menší než 0,5 m nad nebo kdekoliv pod kabelovodem, předložit POS a následně projednat zakreslení v příčných řezech,
- do příčného řezu zakreslit také profil kabelové komory v případě, kdy jsou sítě technické infrastruktury či stavby umístěny v blízkosti kabelové komory ve vzdálenosti menší než 2 m,
- neumísťovat nad trasou kabelovodu v podélném směru sítě technické infrastruktury,
- předložit POS vypracovaný odborný statický posudek včetně návrhu ochrany tělesa kabelovodu pod stavbou, ve vjezdu nebo pod zpevněnou plochou,
- nezakrývat vstupy do kabelových komor, a to ani dočasně,
- projednat s POS, nejpozději ve fázi projektové přípravy, jakékoliv výkopové práce, které by mohly být vedeny v úrovni či pod úrovní kabelovodu nebo kabelové komory a veškeré případy, kdy jsou trajektorie podvrtní a protlaků ve vzdálenosti menší než 1,5 m od kabelovodu.



## Informace k vytyčení SEK

V případě požadavku na vytyčení PVSEK společnosti *Telefónica* se, prosím, obraťte na společnosti uvedené níže.

**Telefónica Czech Republic, a.s. - středisko Čechy jih**

se sídlem: Za Brumlovkou 266/2 140 22 Praha 4 - Michle

IČ: 60193336

DIČ: CZ60193336

kontakt: tel: 387824572 obslužná doba po-pa 7 - 15 hod

**Vegacom, a.s. - výhradní dodavatel společnosti Telefónica Czech Republic, a.s.**

se sídlem: Novodvorská 1010/14, 142 01 Praha 4

IČ: 25788680

DIČ: CZ25788680

kontakt: Ing. Vok Zdrahal, mobil: 603855417, e-mail: zdrahal@vegacom.cz

**Jan Koc**

se sídlem: Protivín, Maletice 37, PSČ 39811

IČ: 76621278

DIČ: CZ500912233

kontakt: Jan Koc, mobil: 602 574 682, e-mail: jan.koc@iol.cz

**Montela s.r.o.**

se sídlem: Kněžskodvorská 535/25, 370 04 České Budějovice

IČ: 14503026

DIČ: CZ 14503026

kontakt: Jana Malíková, tel.: 387020611, mobil: 602640937, e-mail: vytyceni@montela.cz

Lenka Pechoušková, mobil: 602167642, e-mail: pechouskova@montela.cz

**SITEL, spol. s r.o.**

se sídlem: Baarova 957/15 Praha 4, PSČ 140 00, oblastní provozovna - Tábor, Dražická 55, 390 03 Tábor-Náchod

IČ: 44797320


DIČ: CZ44797320

kontakt: Magdalena Čedíková, tel/fax: 381254261, mobil: 724748833, e-mail: mcedikova@sitel.cz

Roman Nagy, mobil: 602591351, e-mail: rnagy@sitel.cz



**SITUAČNÍ VÝKRES - ZÁJMOVÉ ÚZEMÍ**

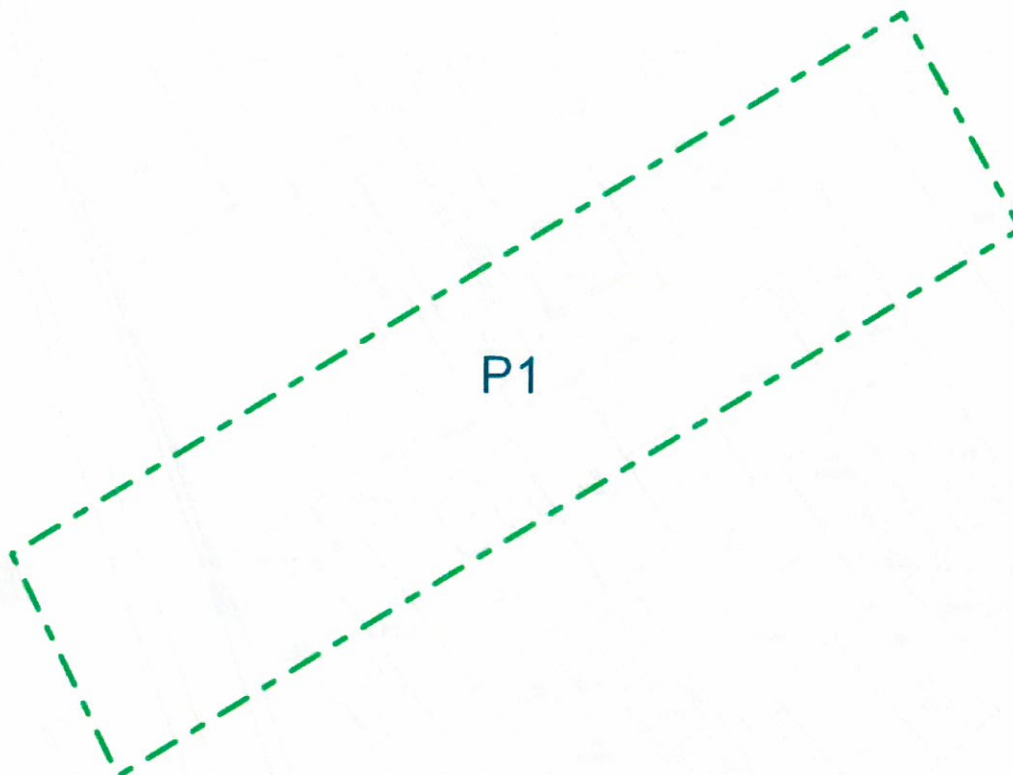

0 50 m


LEGENDA:  
- - - hranice zájmového území k vyjádření

Telefónica Czech Republic, a.s.  
Za Brumlovkou 266/2  
140 22 Praha 4  
DIČ: CZ 60193336


*hl*

188

## SITUAČNÍ VÝKRES - POLYGON 1

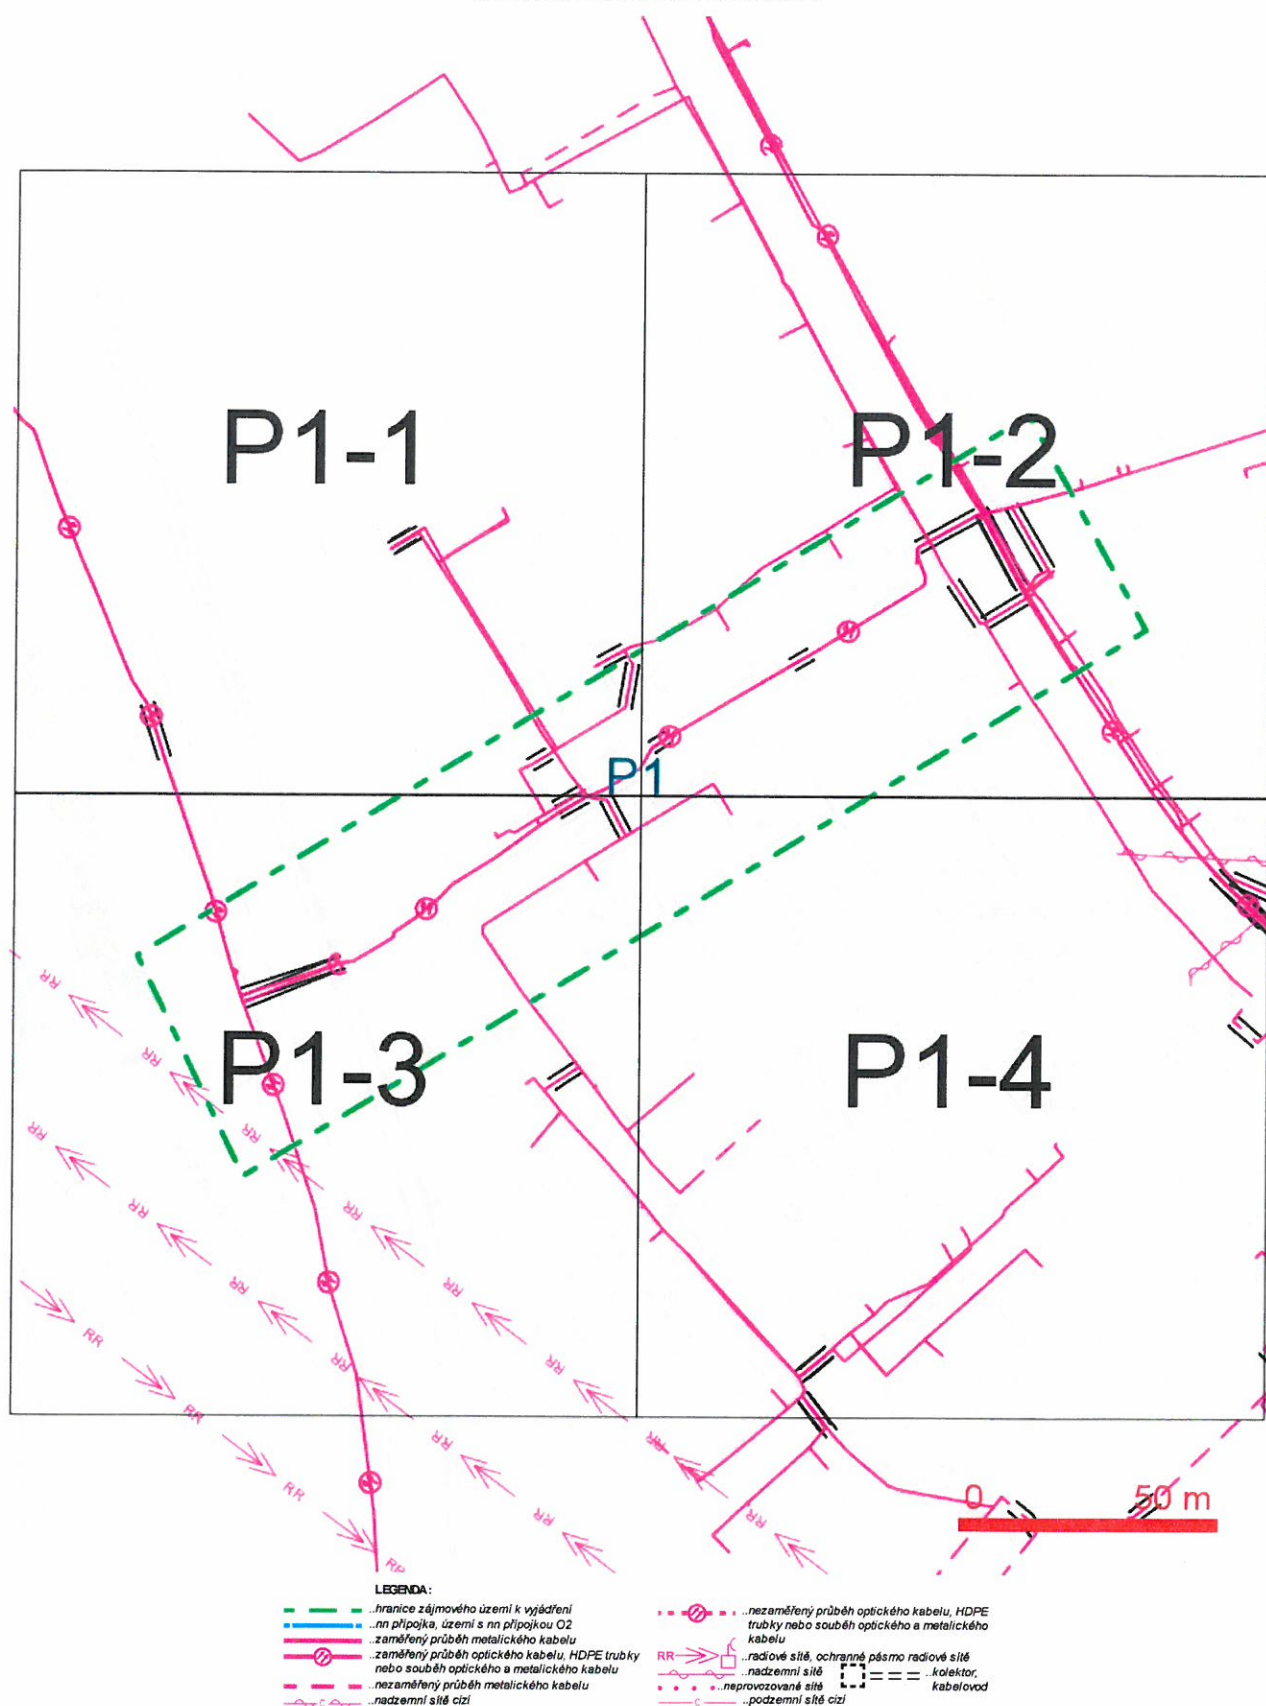


SITUAČNÍ VÝKRES - POLYGON 1, list kladu P1-1

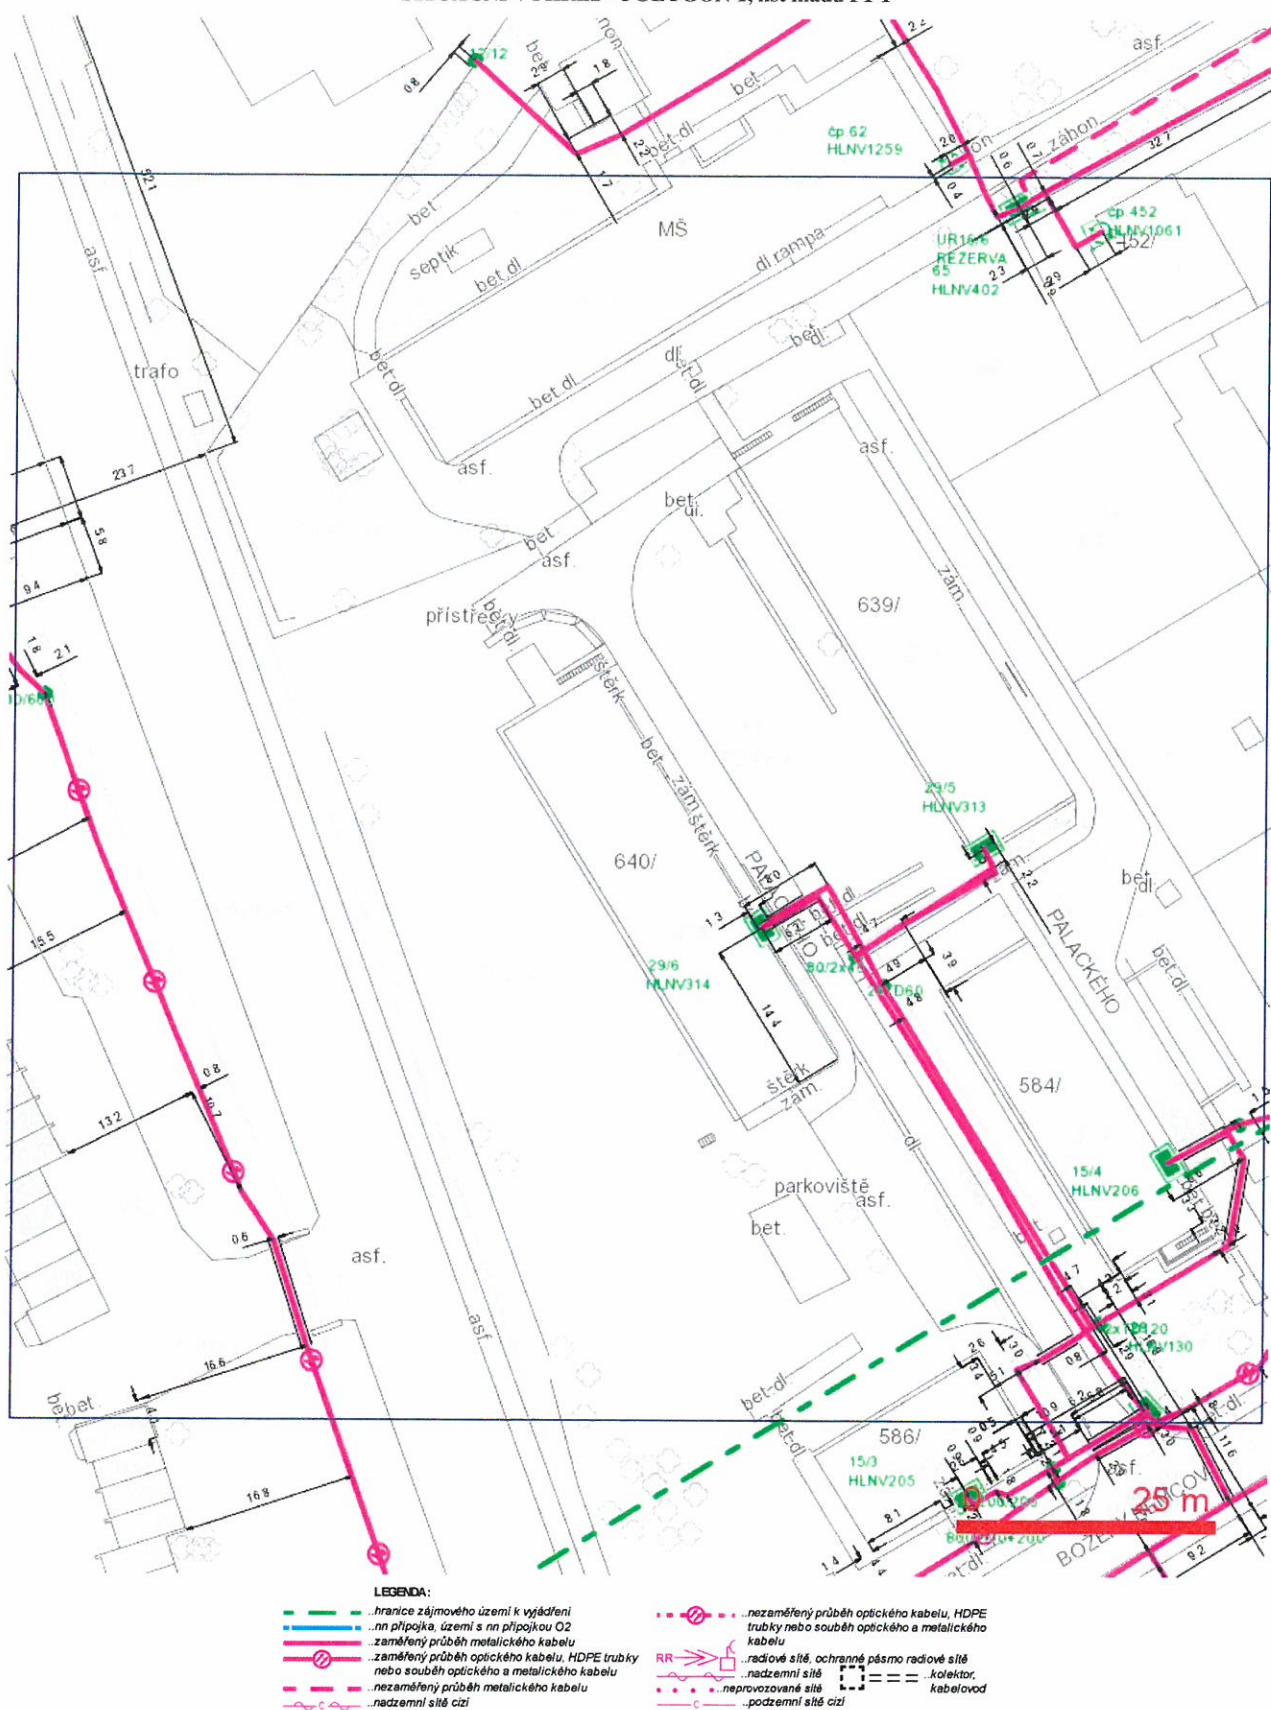




SITUAČNÍ VÝKRES - POLYGON 1, list kladu P1-2

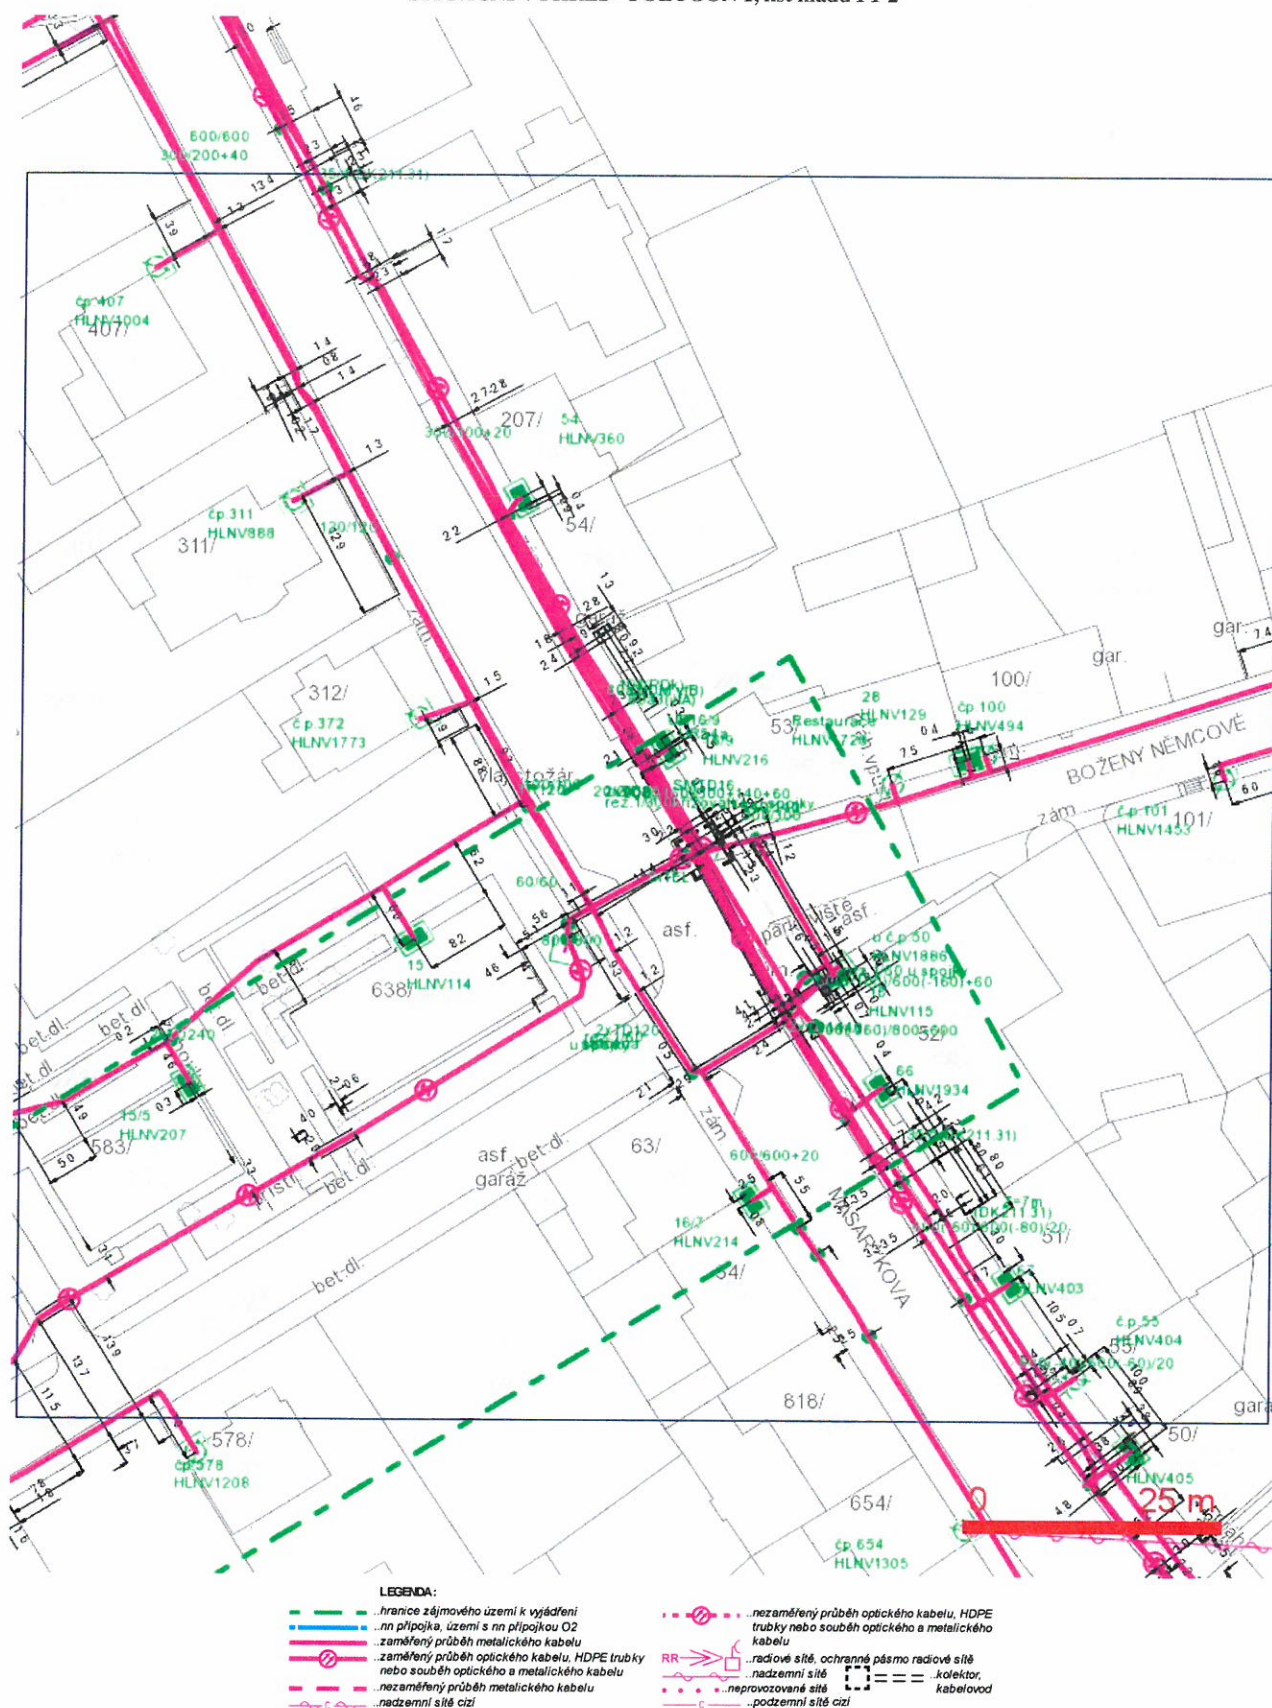

SITUAČNÍ VÝKRES - POLYGON 1, list kladu P1-3

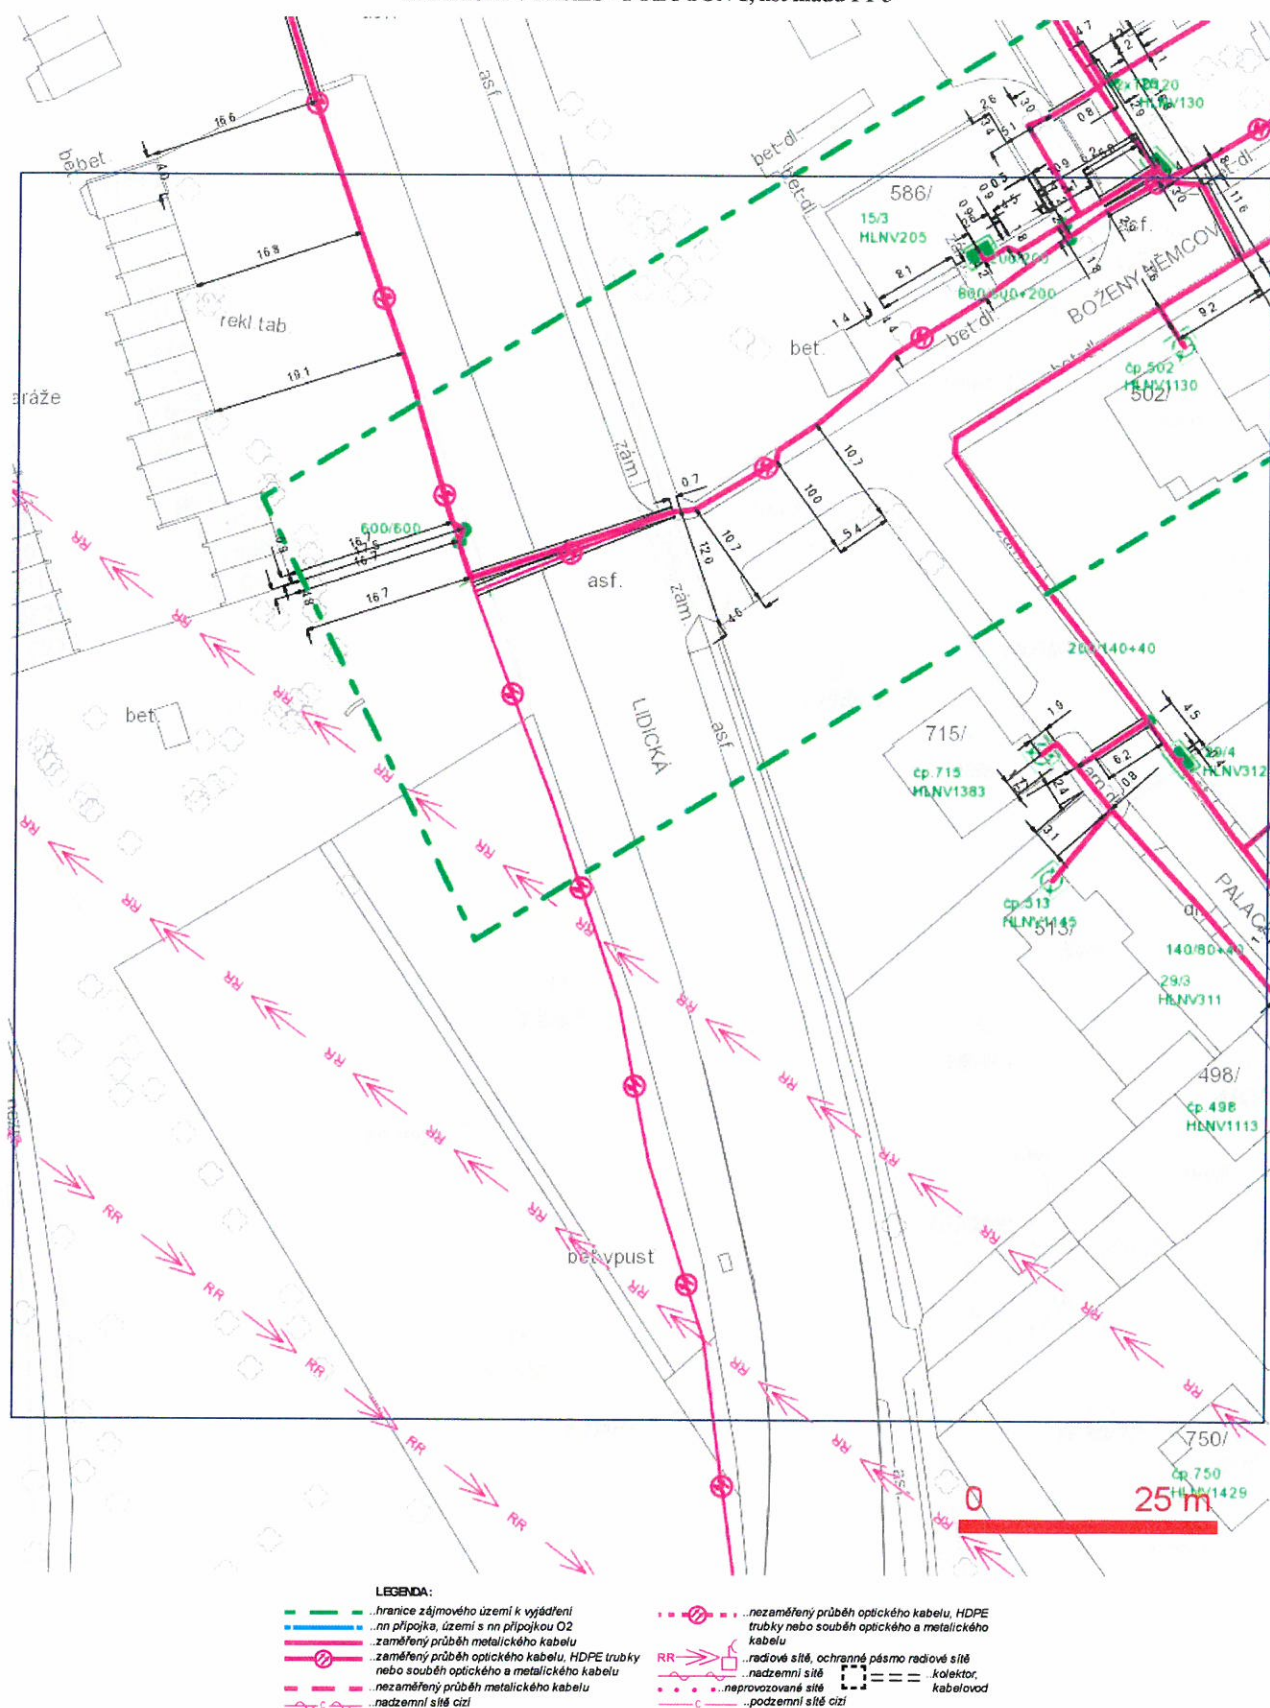









Zákres zájmového území

Dotčená k.ú.:

KÚ: Hluboká nad Vltavou (639605)

Dotčené pozemky:

polygon1

V zakreslené situaci se nenachází žádné naše podzemní ~~anténové~~ datové spoje. Proti realizaci nemáme námitek. Platnost tohoto vyjádření je 1 rok

**3.6.2014**


 T-Mobile

T-Mobile Czech Republic a.s.

Tomická 2144/1

149 00 Praha 4

IČ 649 49 681, DIČ CZ64949681

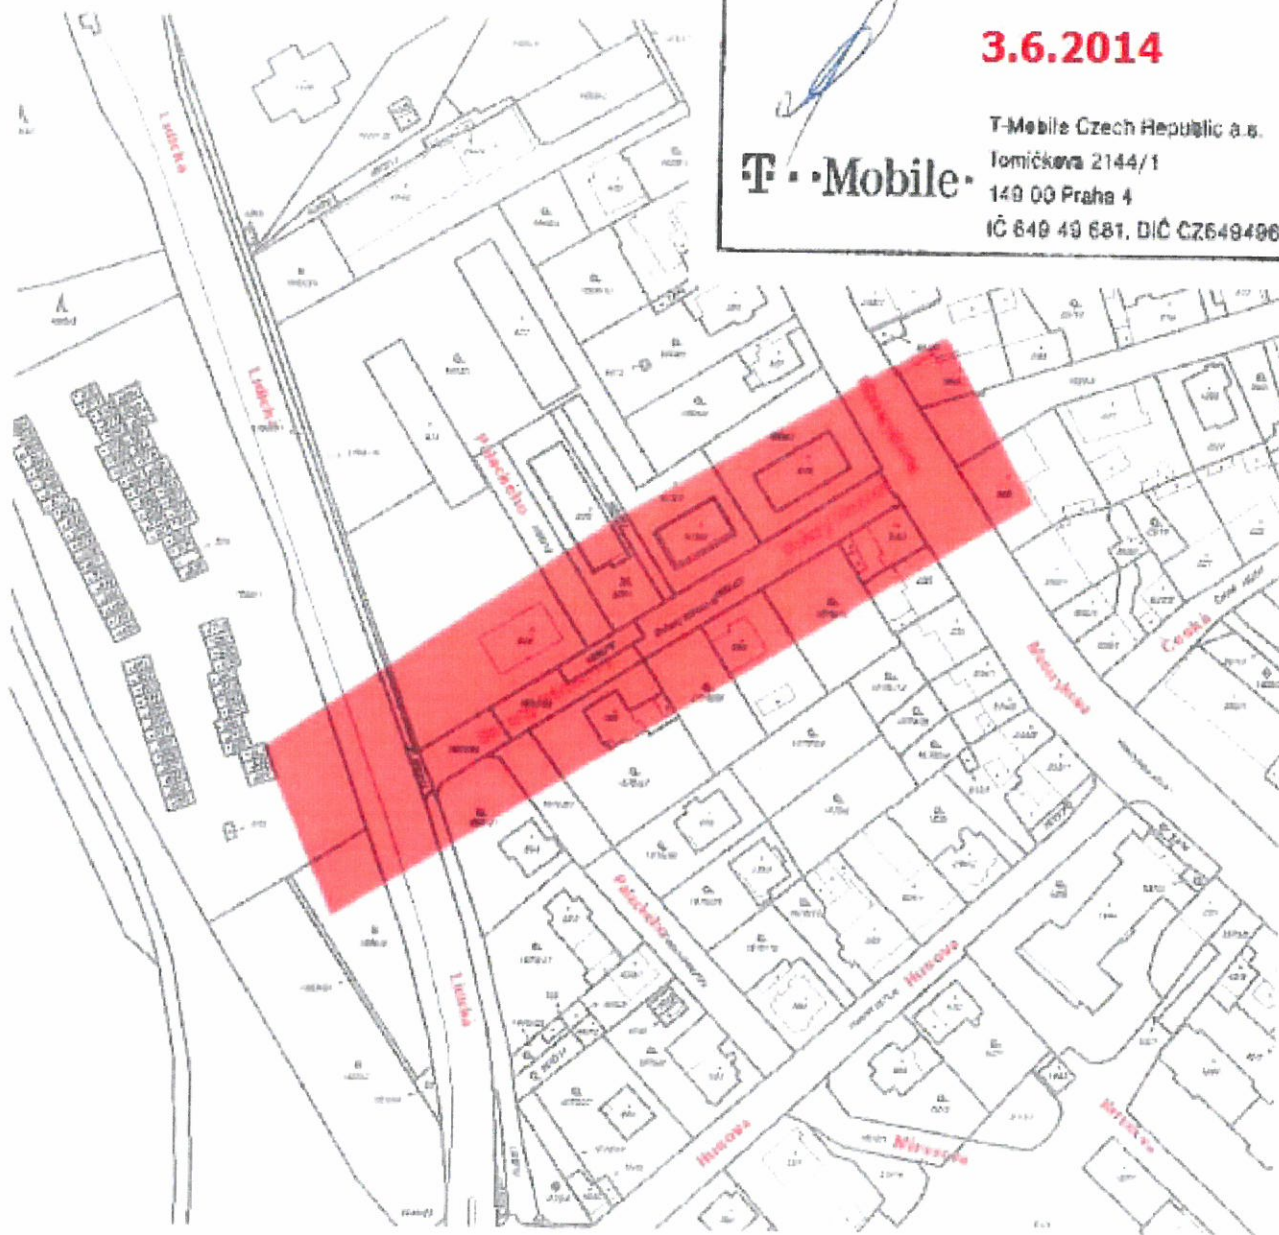


Tato žádost byla vygenerována službou **e-UtilityReport**, kterou provozuje **HRDLIČKA spol. s r. o.**

Více informací o službě naleznete na <http://www.mavis.eu>. V případě dotazu či zájmu o příjem žádosti elektronickou cestou.

Kontaktujte zákaznické centrum: tel.: +420 251 618 456, e-mail: [info@mavis.eu](mailto:info@mavis.eu)

## ŽÁDOST O VYJÁDŘENÍ

k existenci technického zařízení v zájmovém území
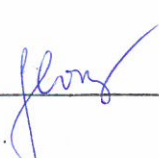
<b>Evidenční číslo žádosti</b>	0000091781	<b>Ev. číslo správce</b>	0000012614
<b>Důvod žádosti</b>	Existence sítě		
<b>Údaje žadatele</b>			
Název organizace	VAK projekt s.r.o.	IČO	28159721
Příjmení, jméno, titul	Kadlečková Pavla		
Ulice, č.p./or.	Boženy Němcové 12/2		
Obec	České Budějovice	PSČ	37001
Telefon	+420387761726	Mobil	+420601568939
Fax		E-mail	pavla.kadleckova@vakprojekt.cz
<b>Údaje stavebníka (investora)</b>			
Název organizace	Město Hluboká nad Vltavou	IČO	00244899
Příjmení, jméno, titul	Městský úřad Hluboká nad Vltavou		
Ulice, č.p./or.	Masarykova 36		
Obec	Hluboká nad Vltavou	PSČ	37341
Telefon		Mobil	
Fax		E-mail	
<b>Údaje akce (stavby)</b>			
Název	Hluboká nad Vltavou - obnova kanalizačních sběračů po povodni 2013 - ulice Boženy Němcové		
<b>Poznámka</b>			
<b>Doplňkové informace</b>			
<b>Způsob převzetí vyjádření: poštou</b>			
Výška budovy nebo objektu: 0			
Výška jeřábu: 0			
<b>Přílohy (názvy souborů příloh)</b>			
<b>Zákres zájmového území</b>			
<div style="border: 1px solid black; padding: 5px; margin-bottom: 10px;"> <p>V zakresleném území se nenachází žádné pozemní ani nadzemní vedení naší společnosti. Proti realizaci projektu nemáme námitek. Platnost vyjádření je 1 rok od vydání.</p> </div> <div style="display: flex; justify-content: space-between;"> <div> <p>Datum: 13. 05. 2014</p> <p>Podpis: </p> </div> <div> <p><b>Vodafone Czech Republic a.s.</b> Vinohradská 167, 100 00 Praha 10 IČO: 25788001, DIČ: CZ25788001 tel.: 776 971 111, fax: 776 971 922 BS 092</p> </div> </div>			



Soubor se souřadnicemi polygonu: polygon0.txt  
Dotčené pozemky: polygon1  
Dotčená KÚ: KÚ: Hluboká nad Vltavou (639605)



#### Souhlas se zpracováním osobních údajů

Žadatel odesláním žádosti uděluje společnostem v žádosti uvedeným a provozovateli tohoto systému souhlas, aby ve smyslu ustanovení § 11 zákona č. 101/2000 Sb. shromažďily a zpracovaly osobní údaje žadatele a případně stavebníka uvedené v této žádosti za účelem jejich použití pro vystavení požadovaného vyjádření o existenci sítě. K jiným účelům nesmí být těchto údajů použito.

Žádost vystavena dne

17.4.2014 15:06

Vystaveno službou e-UtilityReport

Společnost zapsaná v obchodním rejstříku vedeném Městským soudem v Praze, oddíl B, vložka 6064.

tel.: +420 776 976 521

fax: +420 271 171 921

e-mail: east@vodafone.cz