


Vytápění 1.NP (přízemí)

1:100

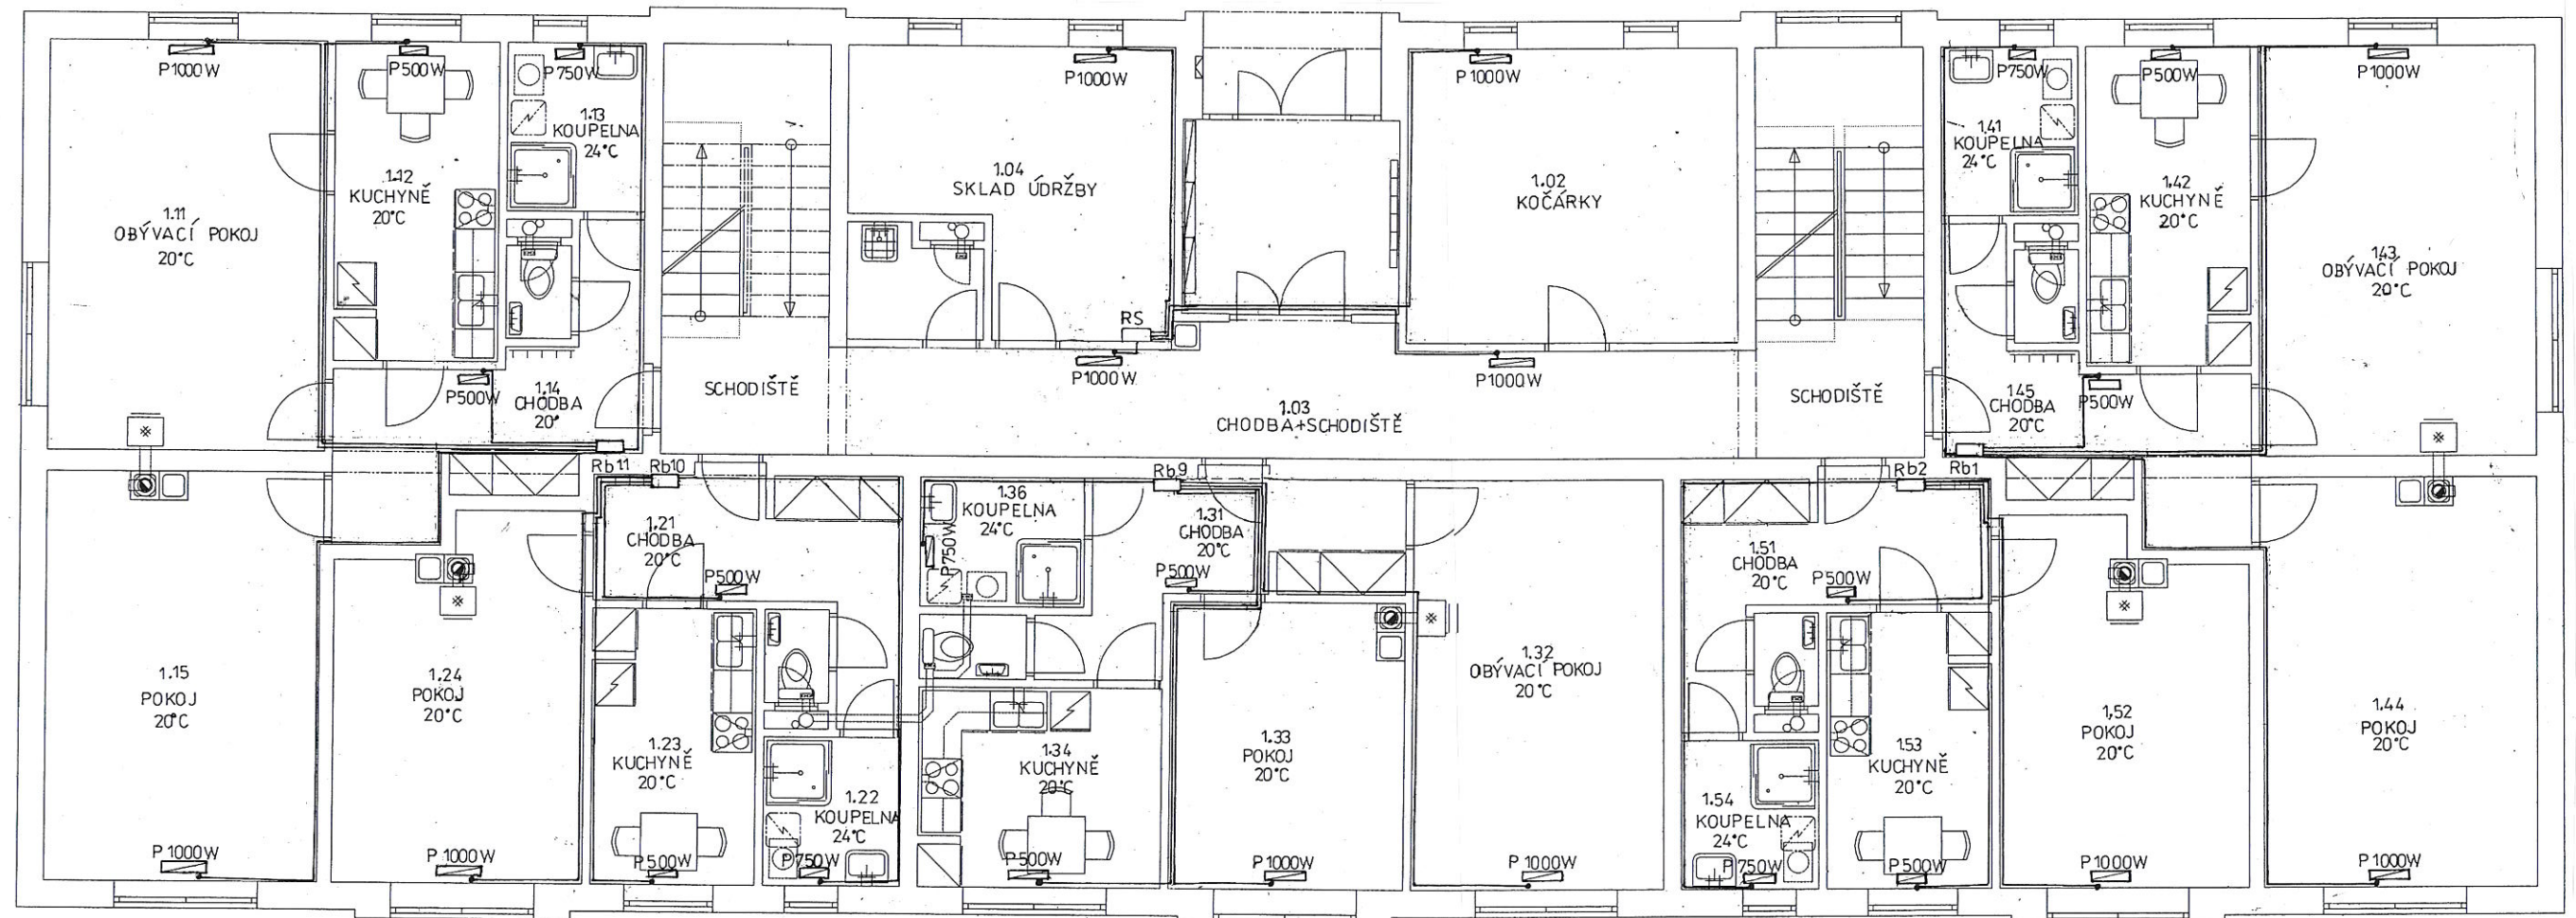

Nástěnný přímotopný radiátor
s termostatem

Vodiče: Přívod k radiátorům CYKY 3Cx2,5

Rb - Bytová rozvodnice

Zodp. projektant:	Vypracoval:	Kreslil:	VALPROJEKT Ing. Miloslav Landa 441 01 Podbořany, Partyzánská 93 IČO: 10439625	
Ing. Landa	J. Uher			
Investor: Město Kryry (IČ: 00265080), Hlavní 1, 43981 Kryry			Misto:	Kryry
Akce: BYTOVÝ DŮM (17 BJ)-JARNÍ ZAHRADA KRYRY			Datum:	12/2019
Obsah: D.1.4.2 Elektroinstalace Vytápění 1.NP (přízemí)			Zak. číslo:	
			Měř.:	1:50
			Č.výkr.:	D.1.4.211