


# Vytápění 3.NP ( 2.patro )

## 1:100

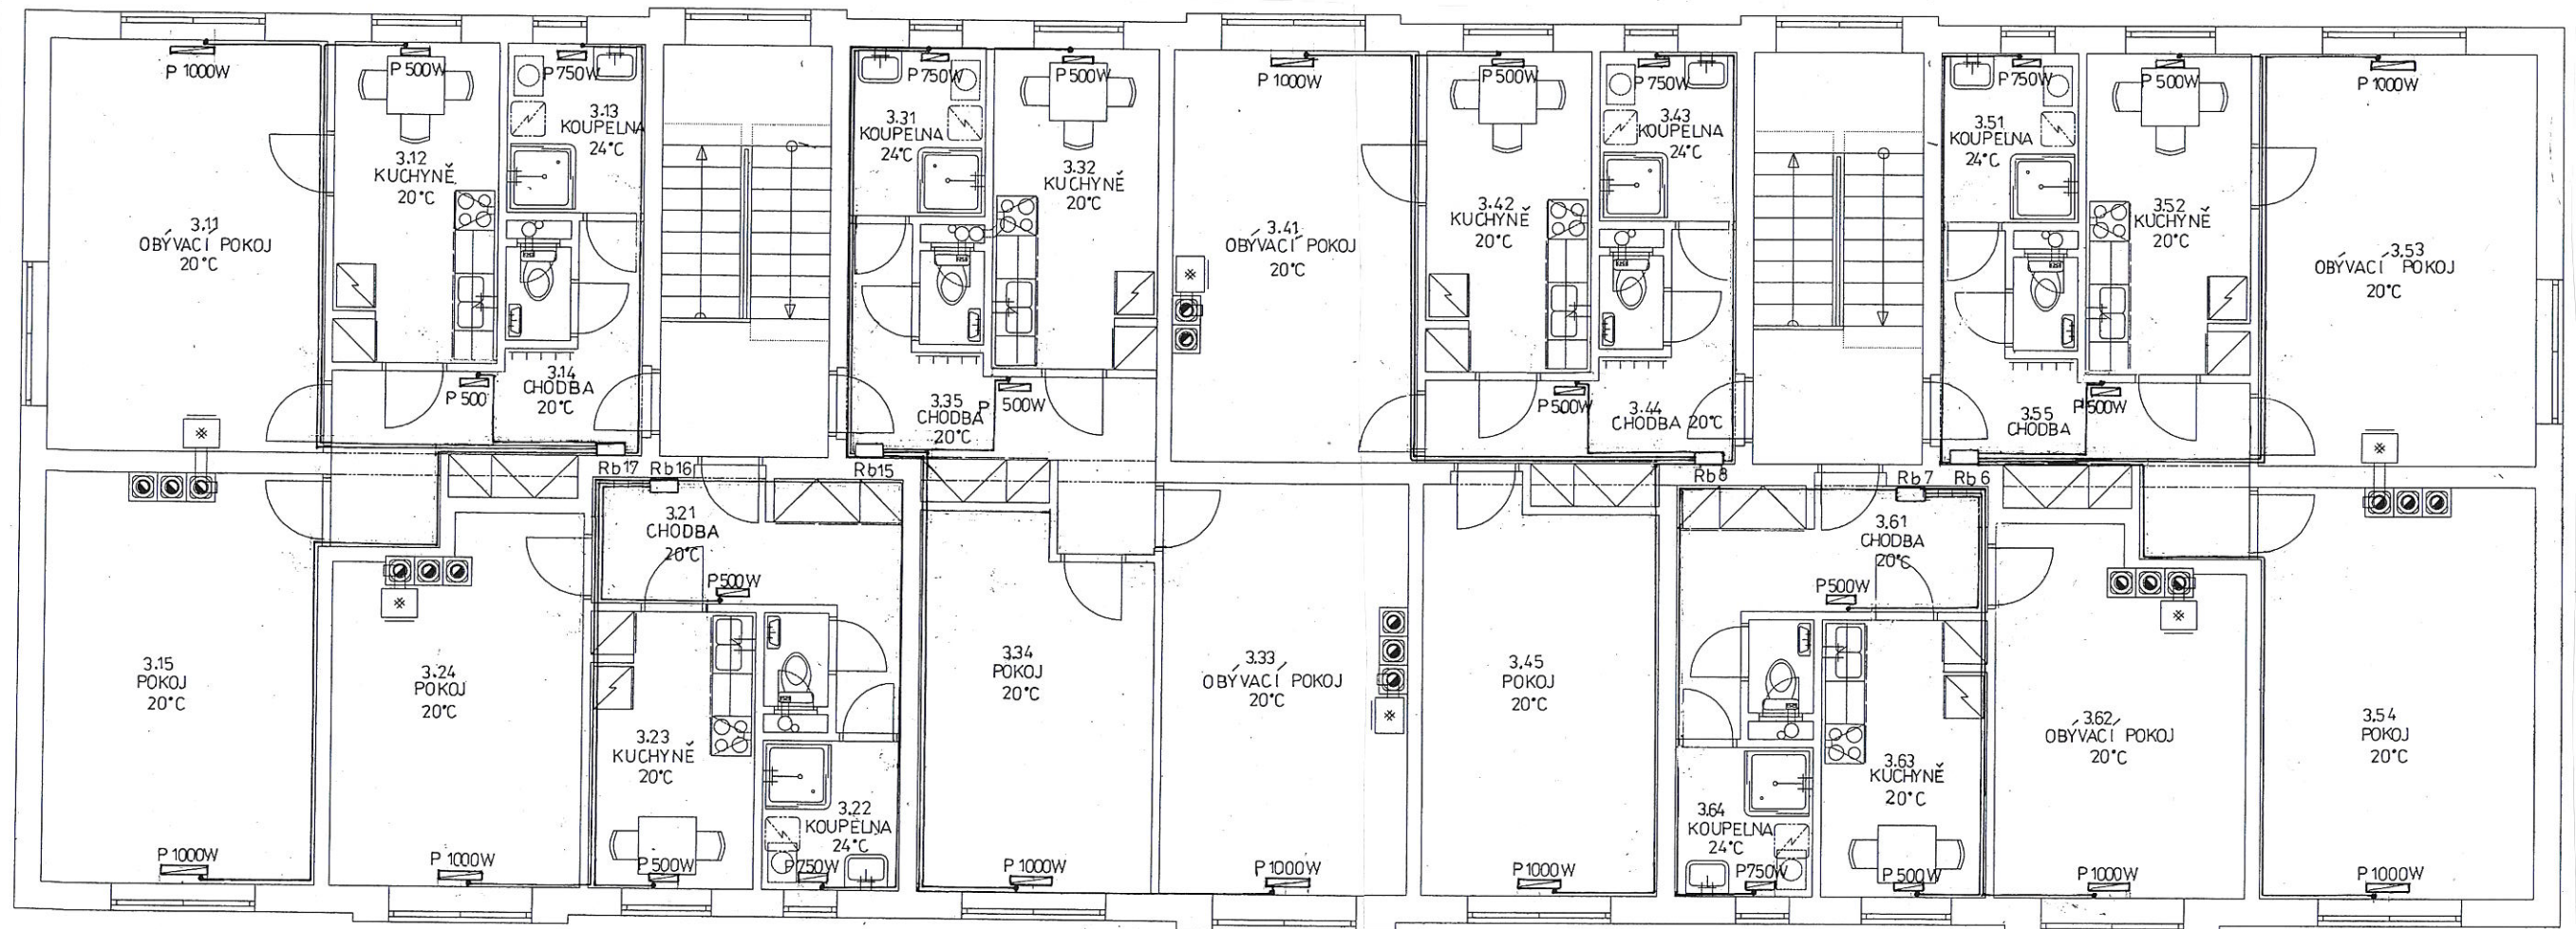

Nástěnný přímotopný radiátor  
s termostatem

Vodiče: Přívod k radiátorům CYKY 3Cx2,5

Rb - Bytová rozvodnice

Zodp. projektant:	Vypracoval:	Kreslil:	<b>VALPROJEKT</b> Ing. Miloslav Landa 441 01 Podbořany, Partyzánská 93 IČO: 10439625	
Ing. Landa	J. Uher			
Investor: Město Kryry (IČ:00265080), Hlavní 1, 43981 Kryry			Místo:	Kryry
Akce: BYTOVÝ DŮM (17 BJ)-JARNÍ ZAHRADA KRYRY			Datum:	12/2019
Obsah: D.1.4.2 Elektroinstalace Vytápění 3.NP (2.patro)			Zak. číslo:	
			Měř.:	1:50
			Č.výkr.:	D.1.4.2.13