


Rozvodnice Rs - společné prostory 1 ks

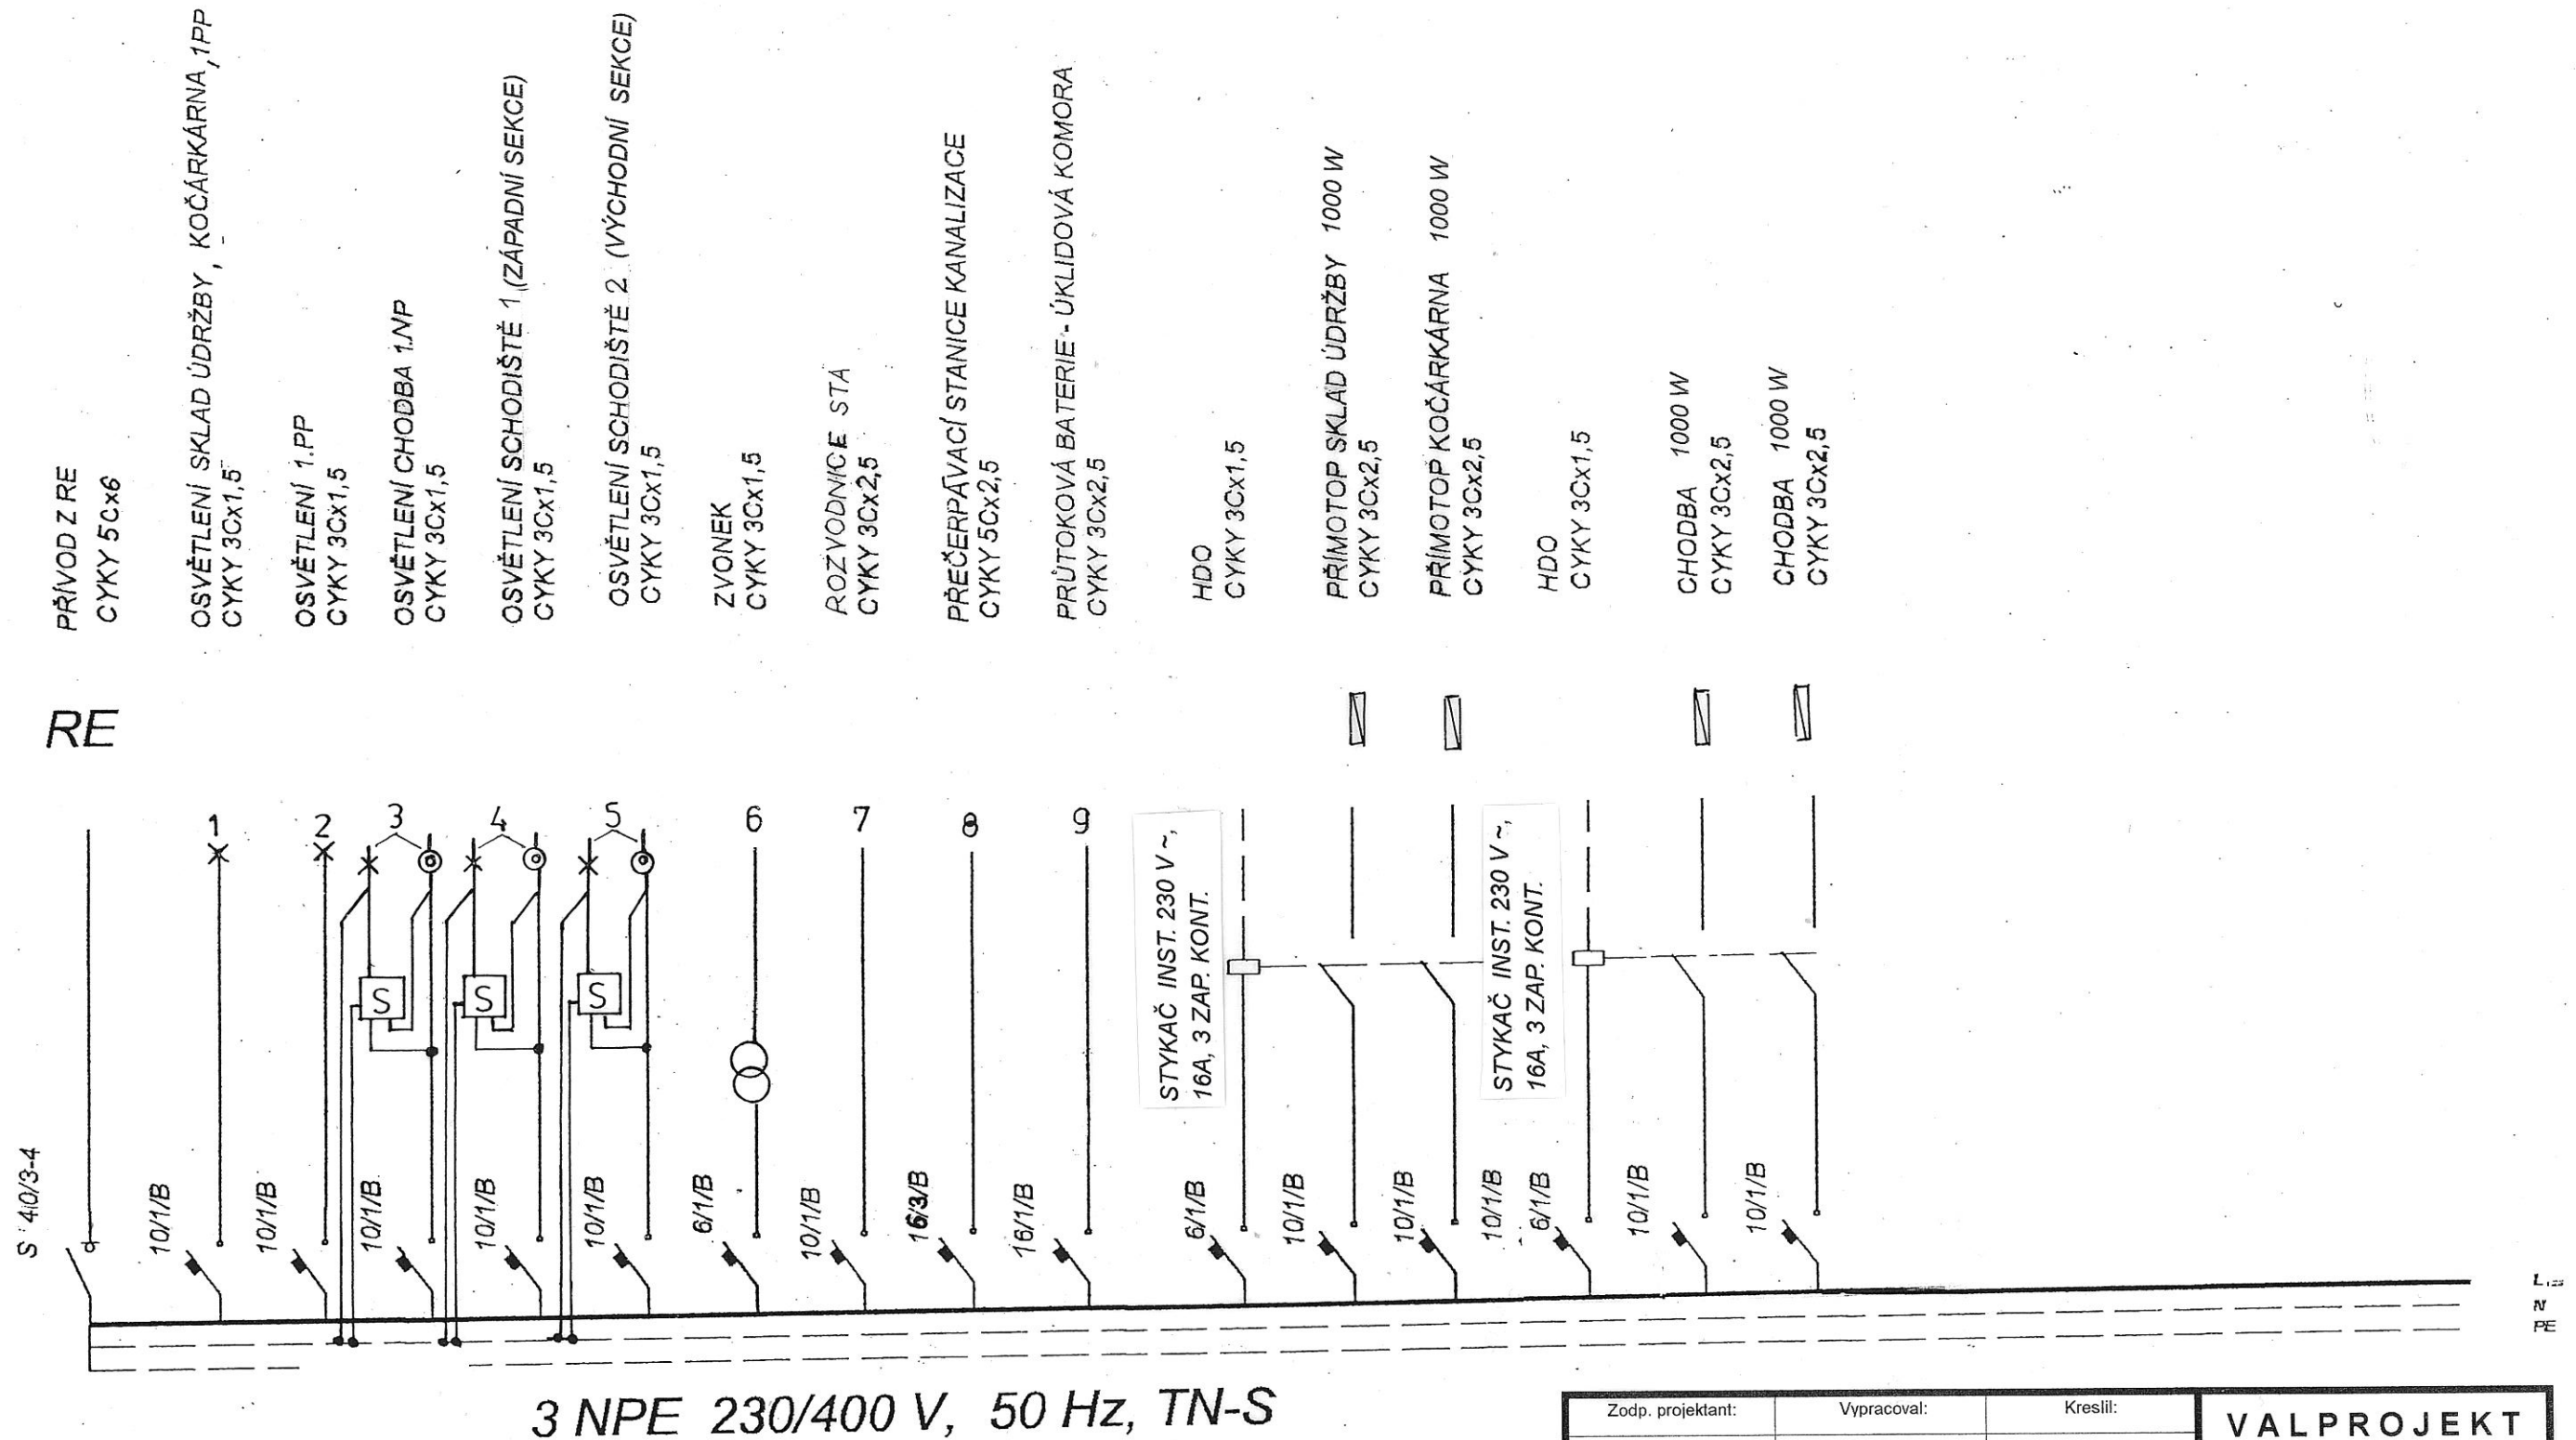

PŘÍVOD Z RE
CYKY 5Cx6

OSVĚTLENÍ SKLAD ÚDRŽBY, KOČÁRKÁRNA, 1PP
CYKY 3Cx1,5

OSVĚTLENÍ 1.PP
CYKY 3Cx1,5

OSVĚTLENÍ CHODBA 1.NP
CYKY 3Cx1,5

OSVĚTLENÍ SCHODIŠTĚ 1 (ZÁPADNÍ SEKCE)
CYKY 3Cx1,5

OSVĚTLENÍ SCHODIŠTĚ 2 (VÝCHODNÍ SEKCE)
CYKY 3Cx1,5

ZVONEK
CYKY 3Cx1,5

ROZVODNICE STA
CYKY 3Cx2,5

PŘEČERPÁVACÍ STANICE KANALIZACE
CYKY 5Cx2,5

PRŮTOKOVÁ BATERIE - ÚKLIDOVÁ KOMORA
CYKY 3Cx2,5

HDO
CYKY 3Cx1,5

PŘÍMOTOP SKLAD ÚDRŽBY 1000 W
CYKY 3Cx2,5

PŘÍMOTOP KOČÁRKÁRNA 1000 W
CYKY 3Cx2,5

HDO
CYKY 3Cx1,5

CHODBA 1000 W
CYKY 3Cx2,5

CHODBA 1000 W
CYKY 3Cx2,5

S Časový spínač elektronický

Plastová rozvodnice nástěnná
36 modulů, (287x482 x112 mm)

Zodp. projektant:	Vypracoval:	Kreslil:	VALPROJEKT	
Ing. Landa	J. Uher		Ing. Miloslav Landa 441 01 Podbořany, Partyzánská 93 IČO: 10439625	
Investor:	Město Kryry (IČ:00265080), Hlavní 1, 43981 Kryry		Místo: Kryry	
Akce:	BYTOVÝ DŮM (17 BJ)-JARNÍ ZAHRADA KRYRY		Datum: 12/2019	
Obsah:	D.1.4.2 Elektroinstalace Rozvodnice Rs - společné prostory		Zak. číslo:	
			Měř.:	Č.výkr.: D.1.4.2.21