


Podélný řez gravitační části kanalizační přípojky 1:100/100

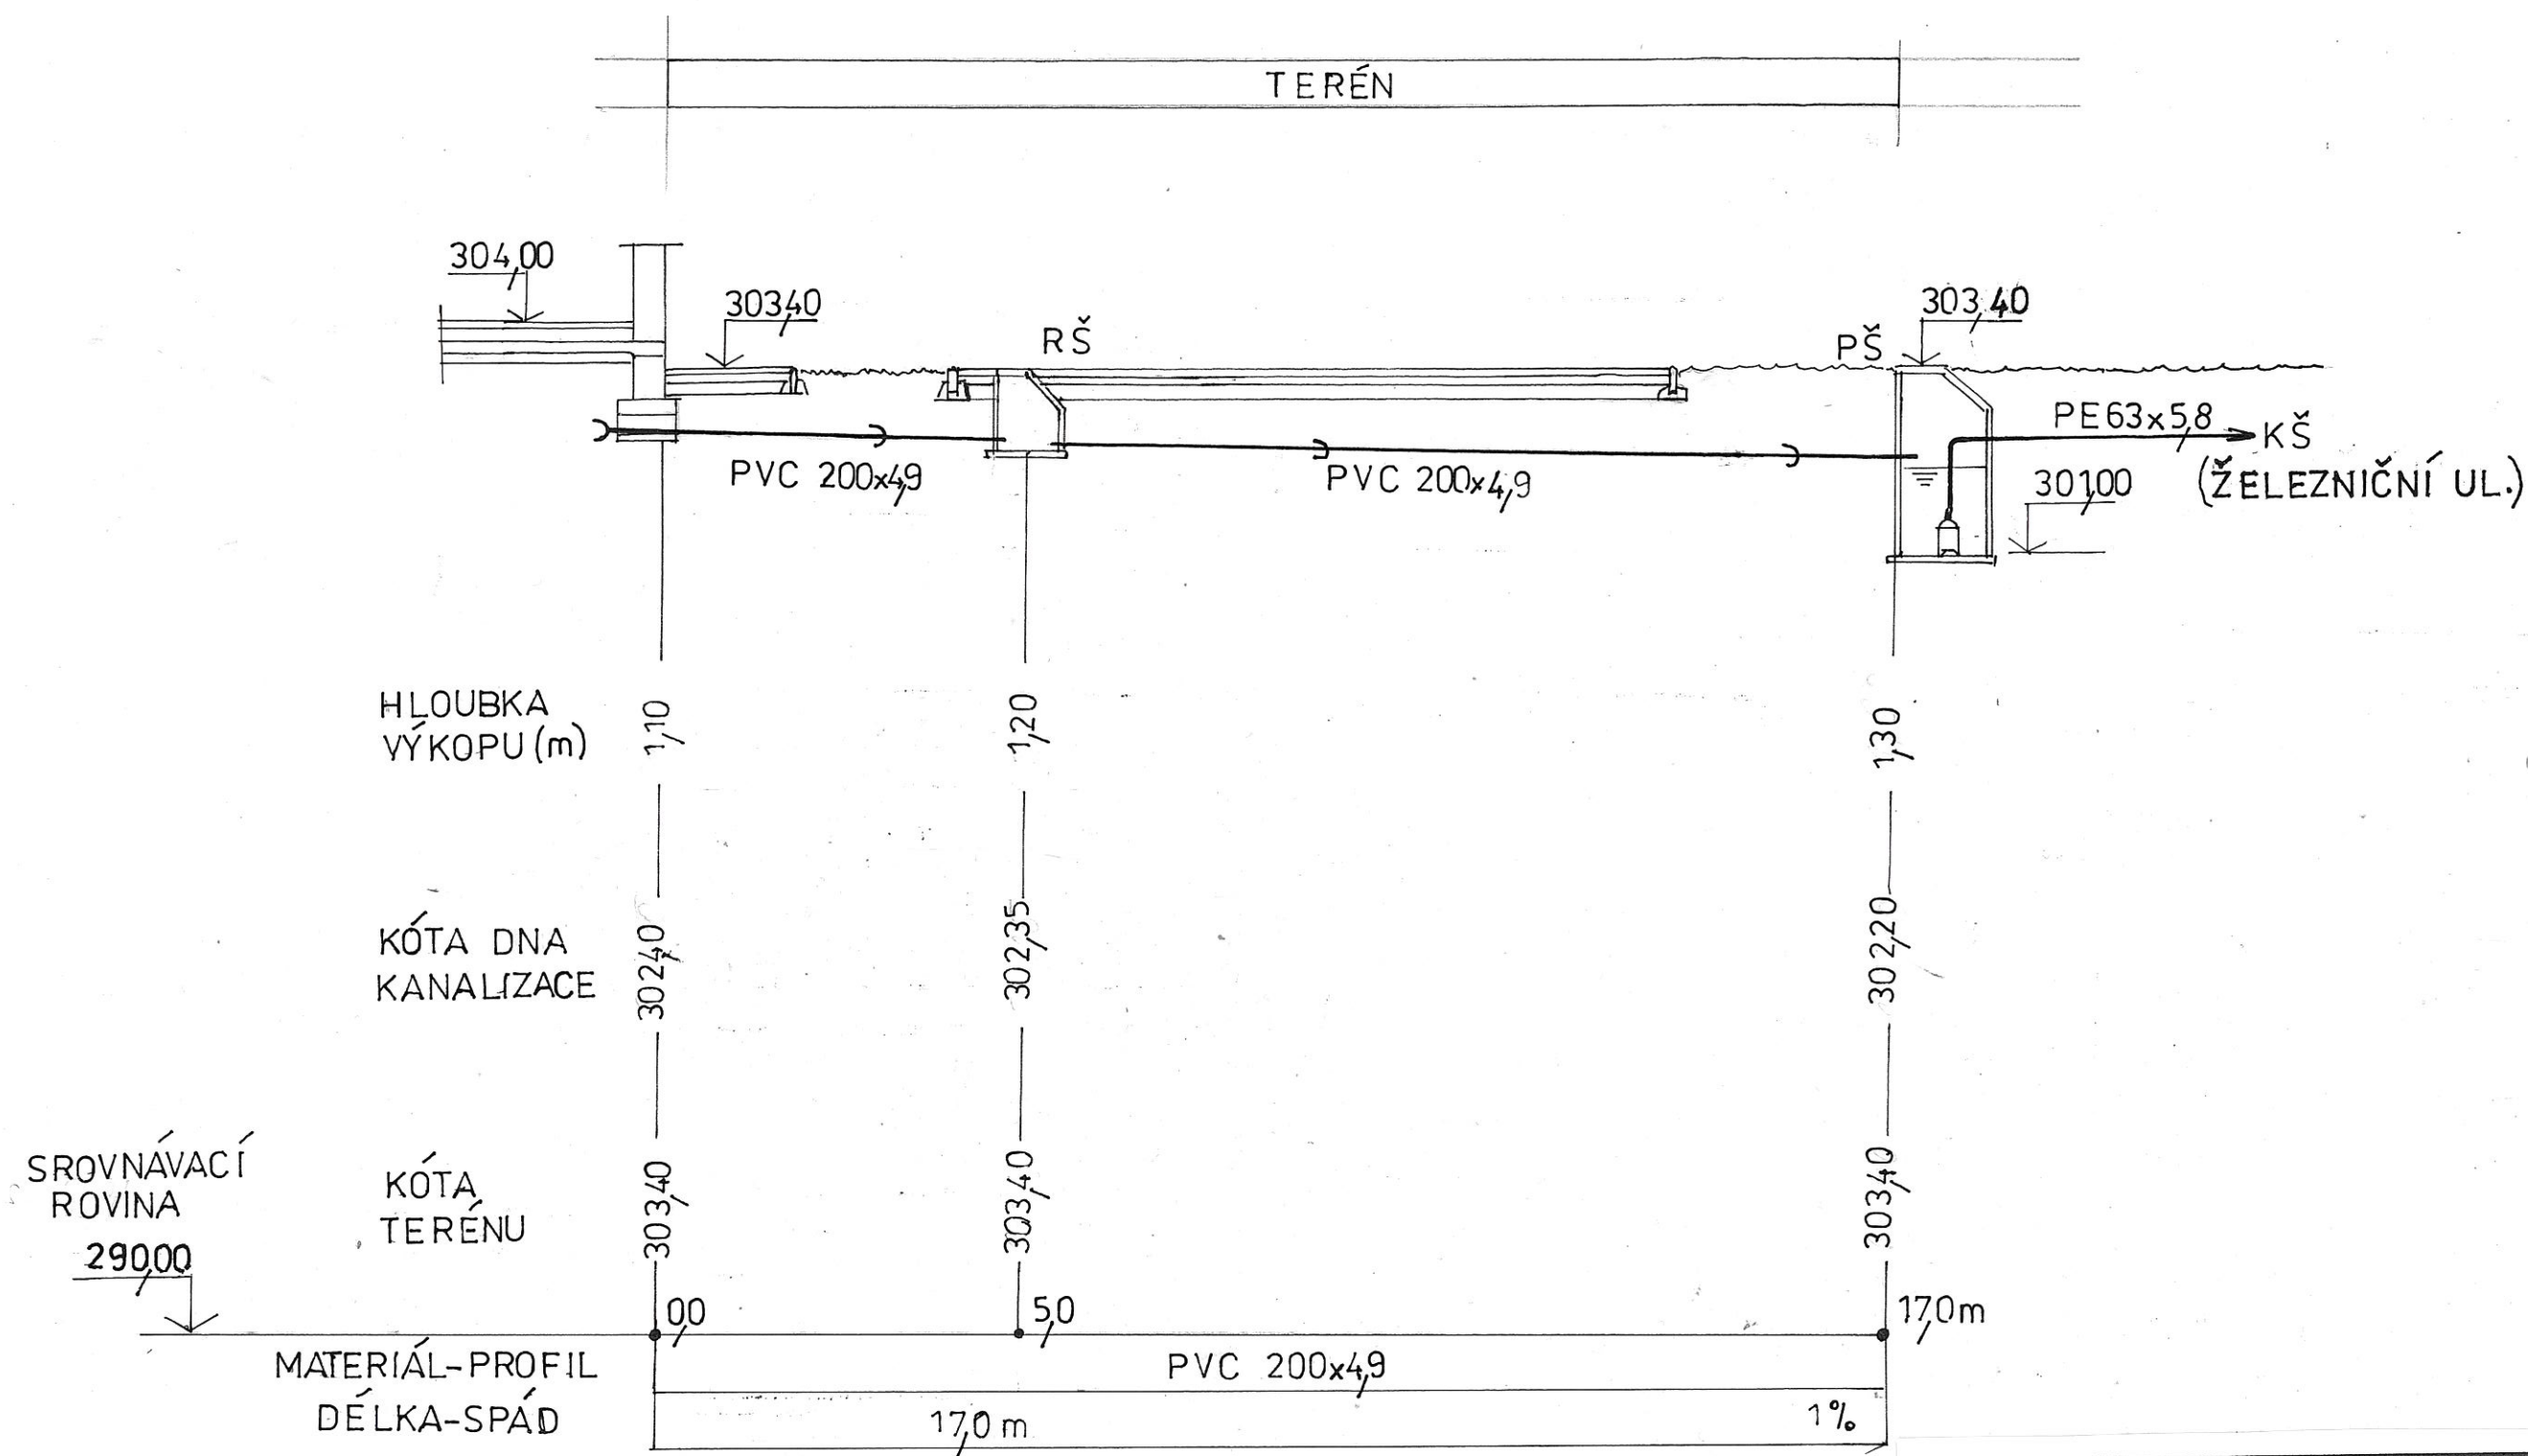

Zodp. projektant:	Vypracoval:	Kreslil:	VALPROJEKT Ing. Miloslav Landa 441 01 Podbořany, Partyzánská 93 IČO: 10439625	
Ing. Landa				
Investor:	Město Kryry (IČ: 00265080), Hlavní 1, 43981 Kryry		Místo:	Kryry
Akce:	BYTOVÝ DŮM (17 BJ)-JARNÍ ZAHRADA KRYRY		Datum:	09/2018
Obsah:	D.2 - SO2 Kanalizační a vodovodní přípojka Podélný řez gravitační části kan. přípojky		Zak. číslo:	
	Měř.:	Č. výkr.:		
	1:100	D.2.4		