



# Podélné řezy dešťovou kanalizací 1 1:200/200

Podélný řez 1 - 1'

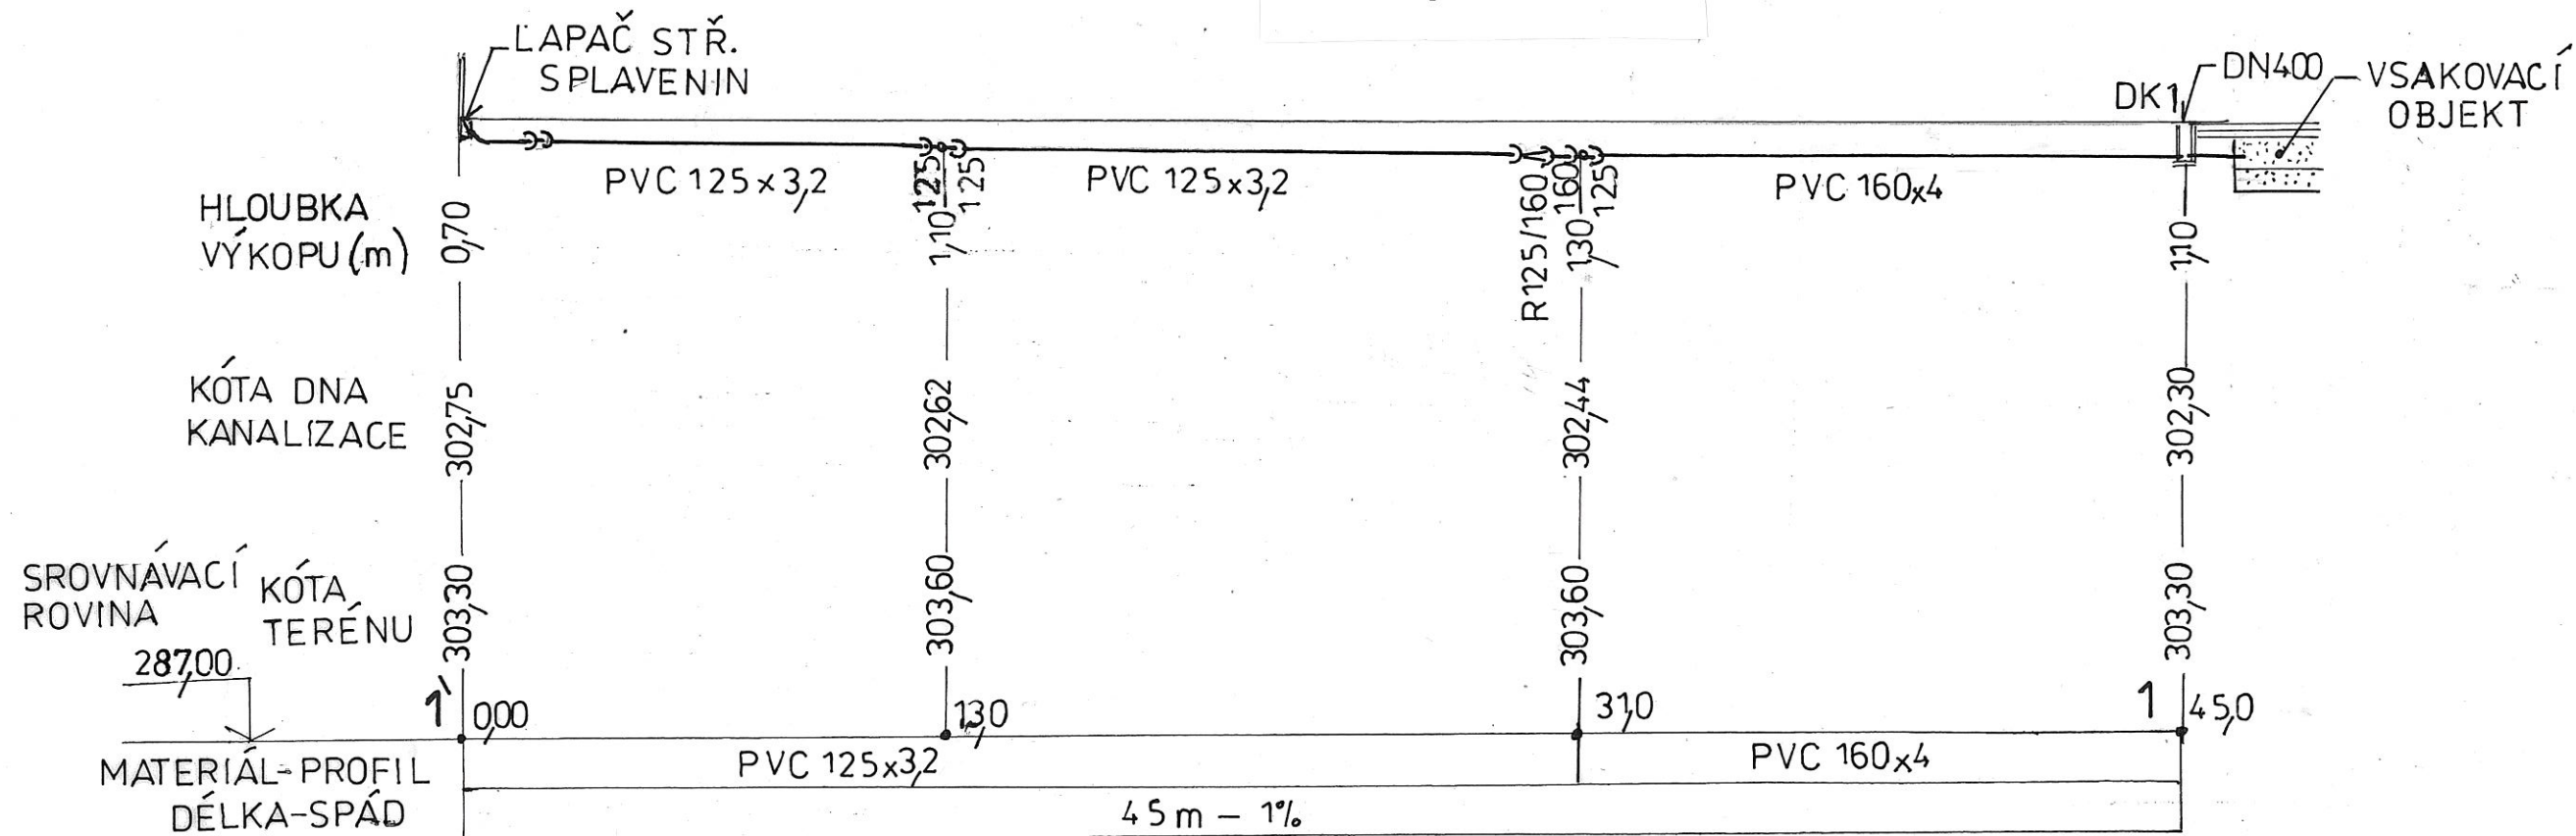

Podélný řez 2 - 2'

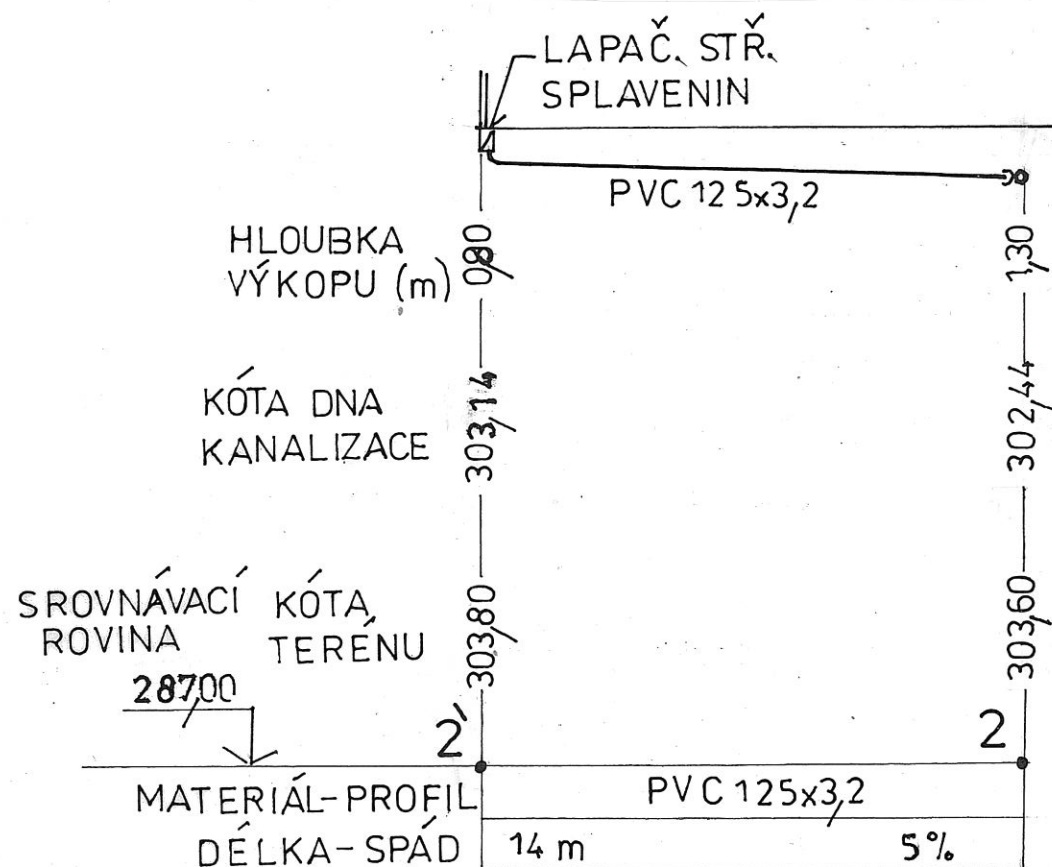

Zodp. projektant:	Vypracoval:	Kreslil:	<b>VALPROJEKT</b> Ing. Miloslav Landa 441 01 Podbořany, Partyzánská 93 IČO: 10439625
Ing. Landa			
Investor:	Město Kryry (IČ:00265080), Hlavní 1, 43981 Kryry		Místo: Kryry
Akce:	BYTOVÝ DŮM (17 BJ)-JARNÍ ZAHRADA KRYRY		Datum: 09/2018
Obsah:	D.3 - SO3 Likvidace dešťových vod Podélné řezy dešťovou kanalizací 1		Zak. číslo:
		Měř.: 1:200	Č. výkr.: D.3.3