


Schema silnoproudých rozvodů

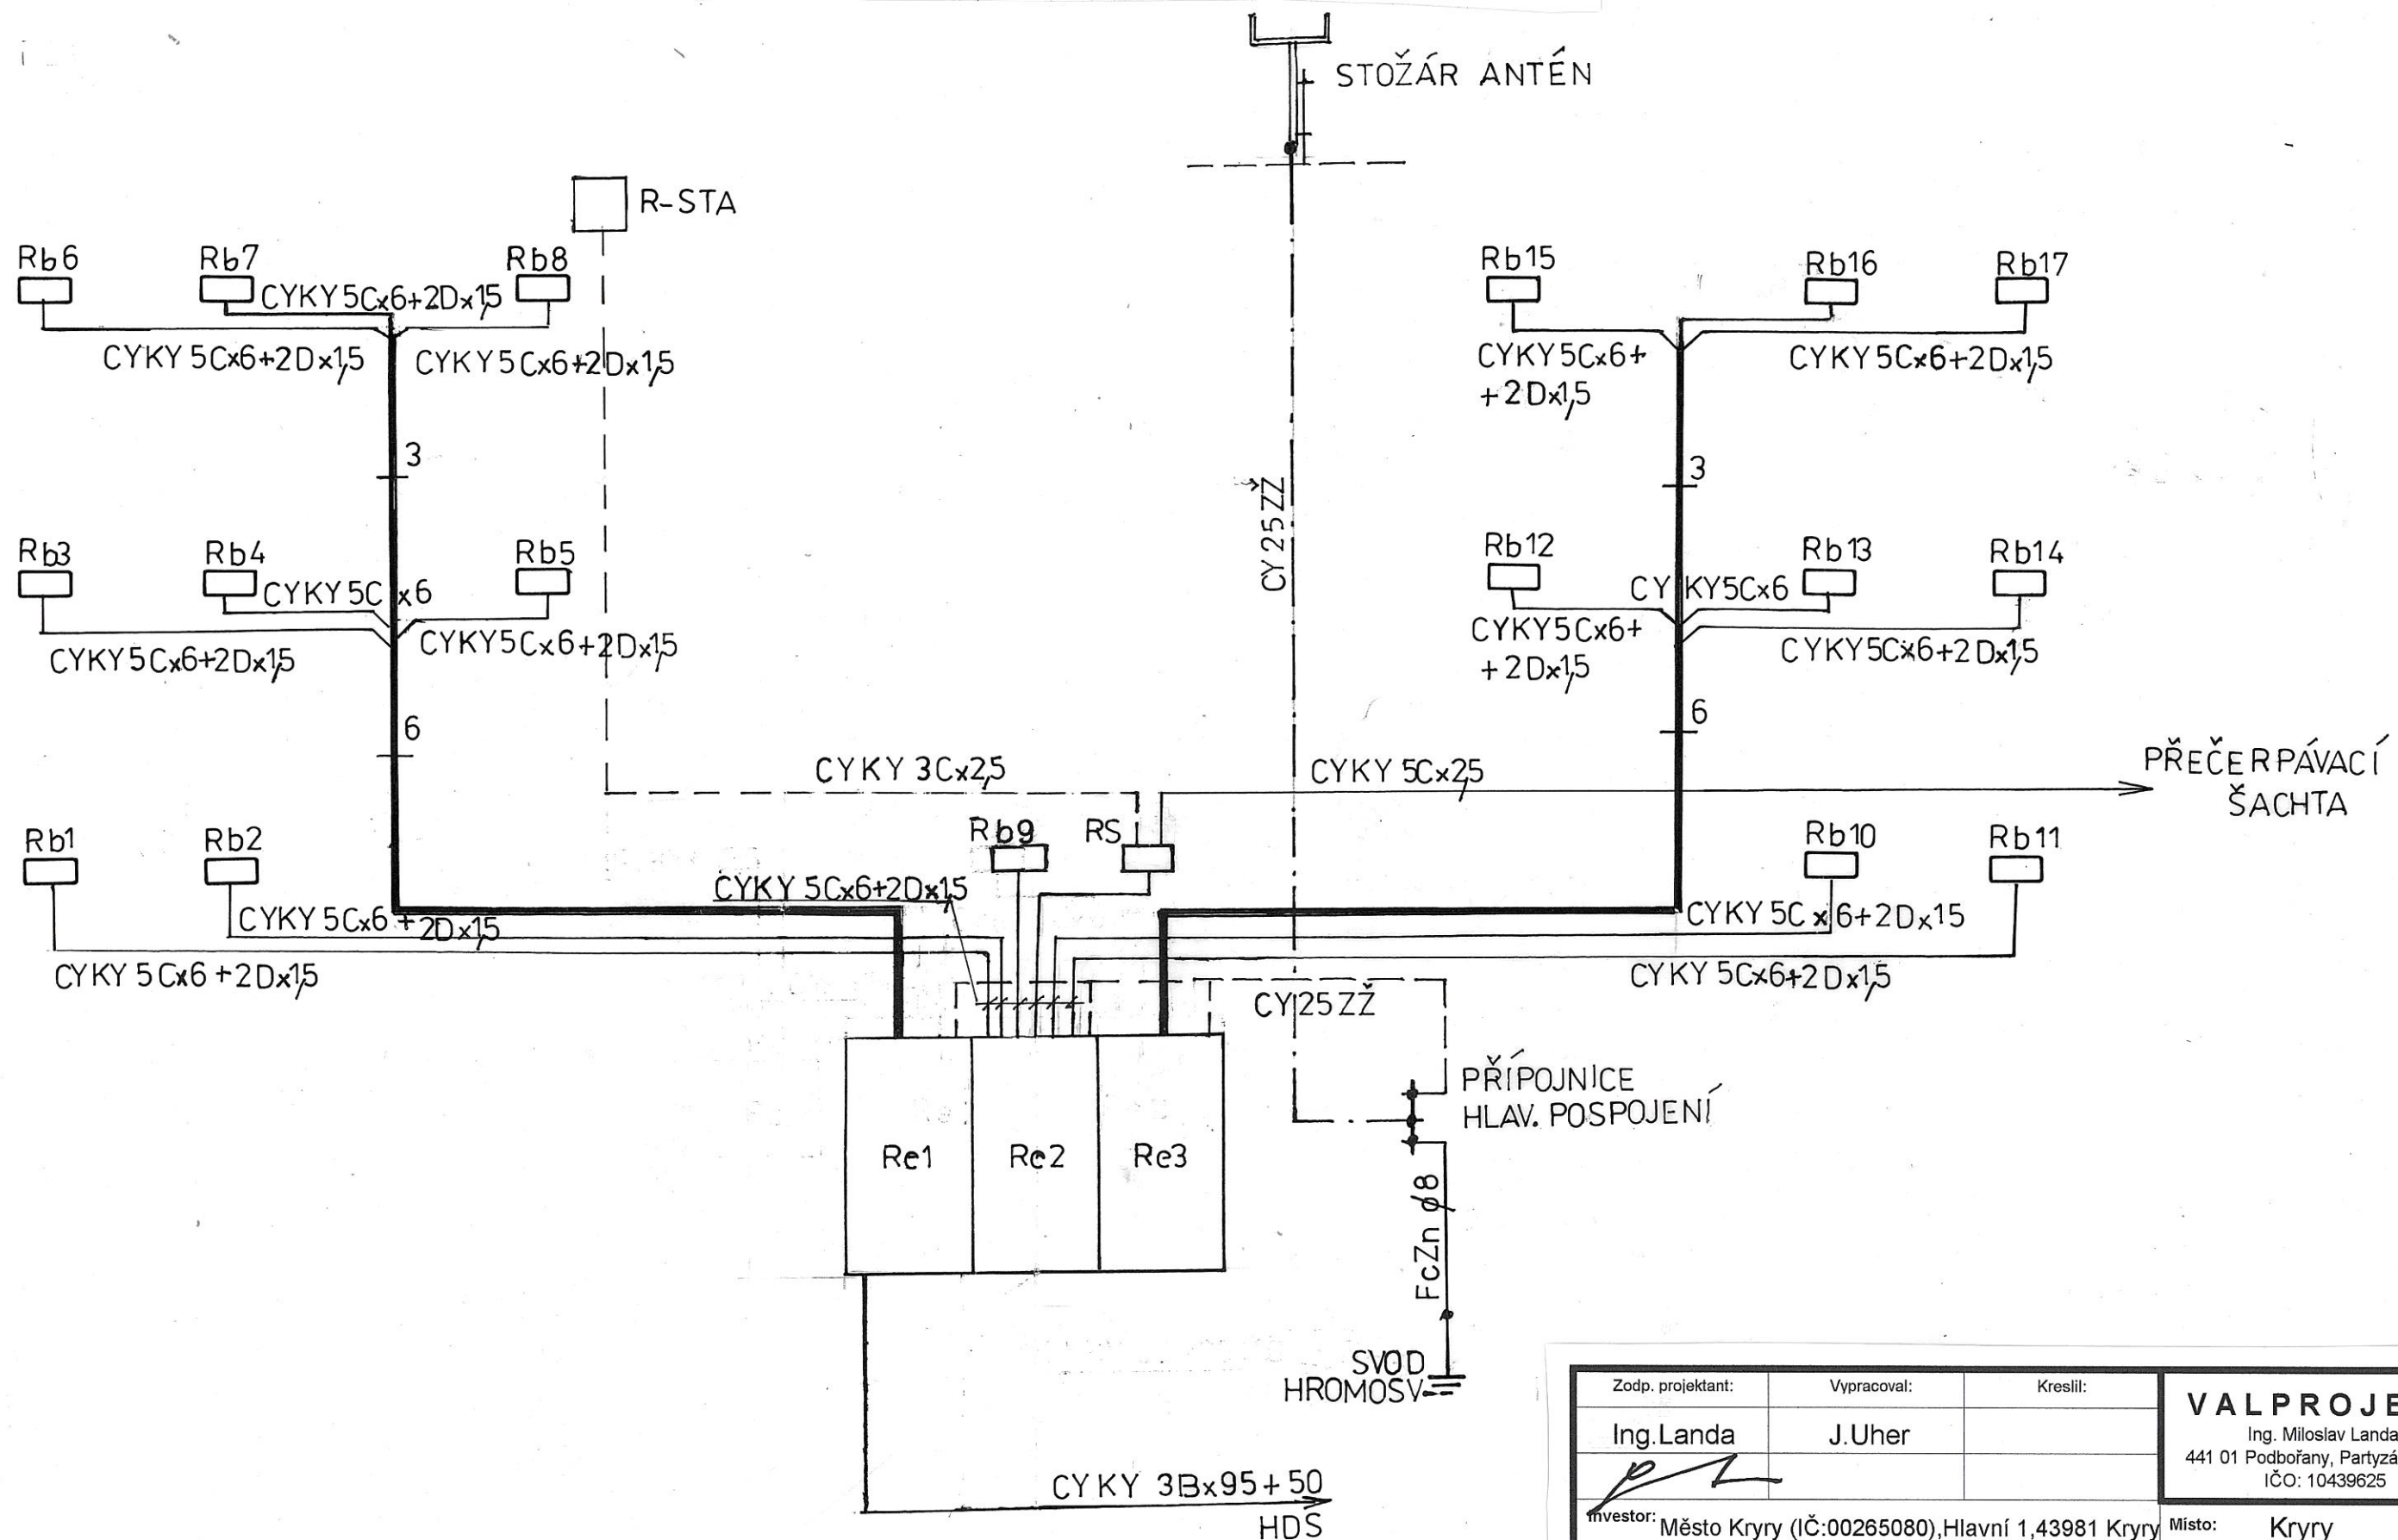

Zodp. projektant:	Vypracoval:	Kreslil:	VALPROJEKT Ing. Miloslav Landa 441 01 Podbořany, Partyzánská 93 IČO: 10439625	
Ing. Landa	J. Uher		Místo:	Kryry
Investor: Město Kryry (IČ: 00265080), Hlavní 1, 43981 Kryry			Datum:	12/2019
Akce: BYTOVÝ DŮM (17 BJ)-JARNÍ ZAHRA DA KRYRY			Zak. číslo:	
Obsah: D.1.4.2 Elektroinstalace Schema silnoproudých rozvodů			Měř.:	Č. výkr.: D.1.4.2.2