


Společné prostory 1.NP 1:50

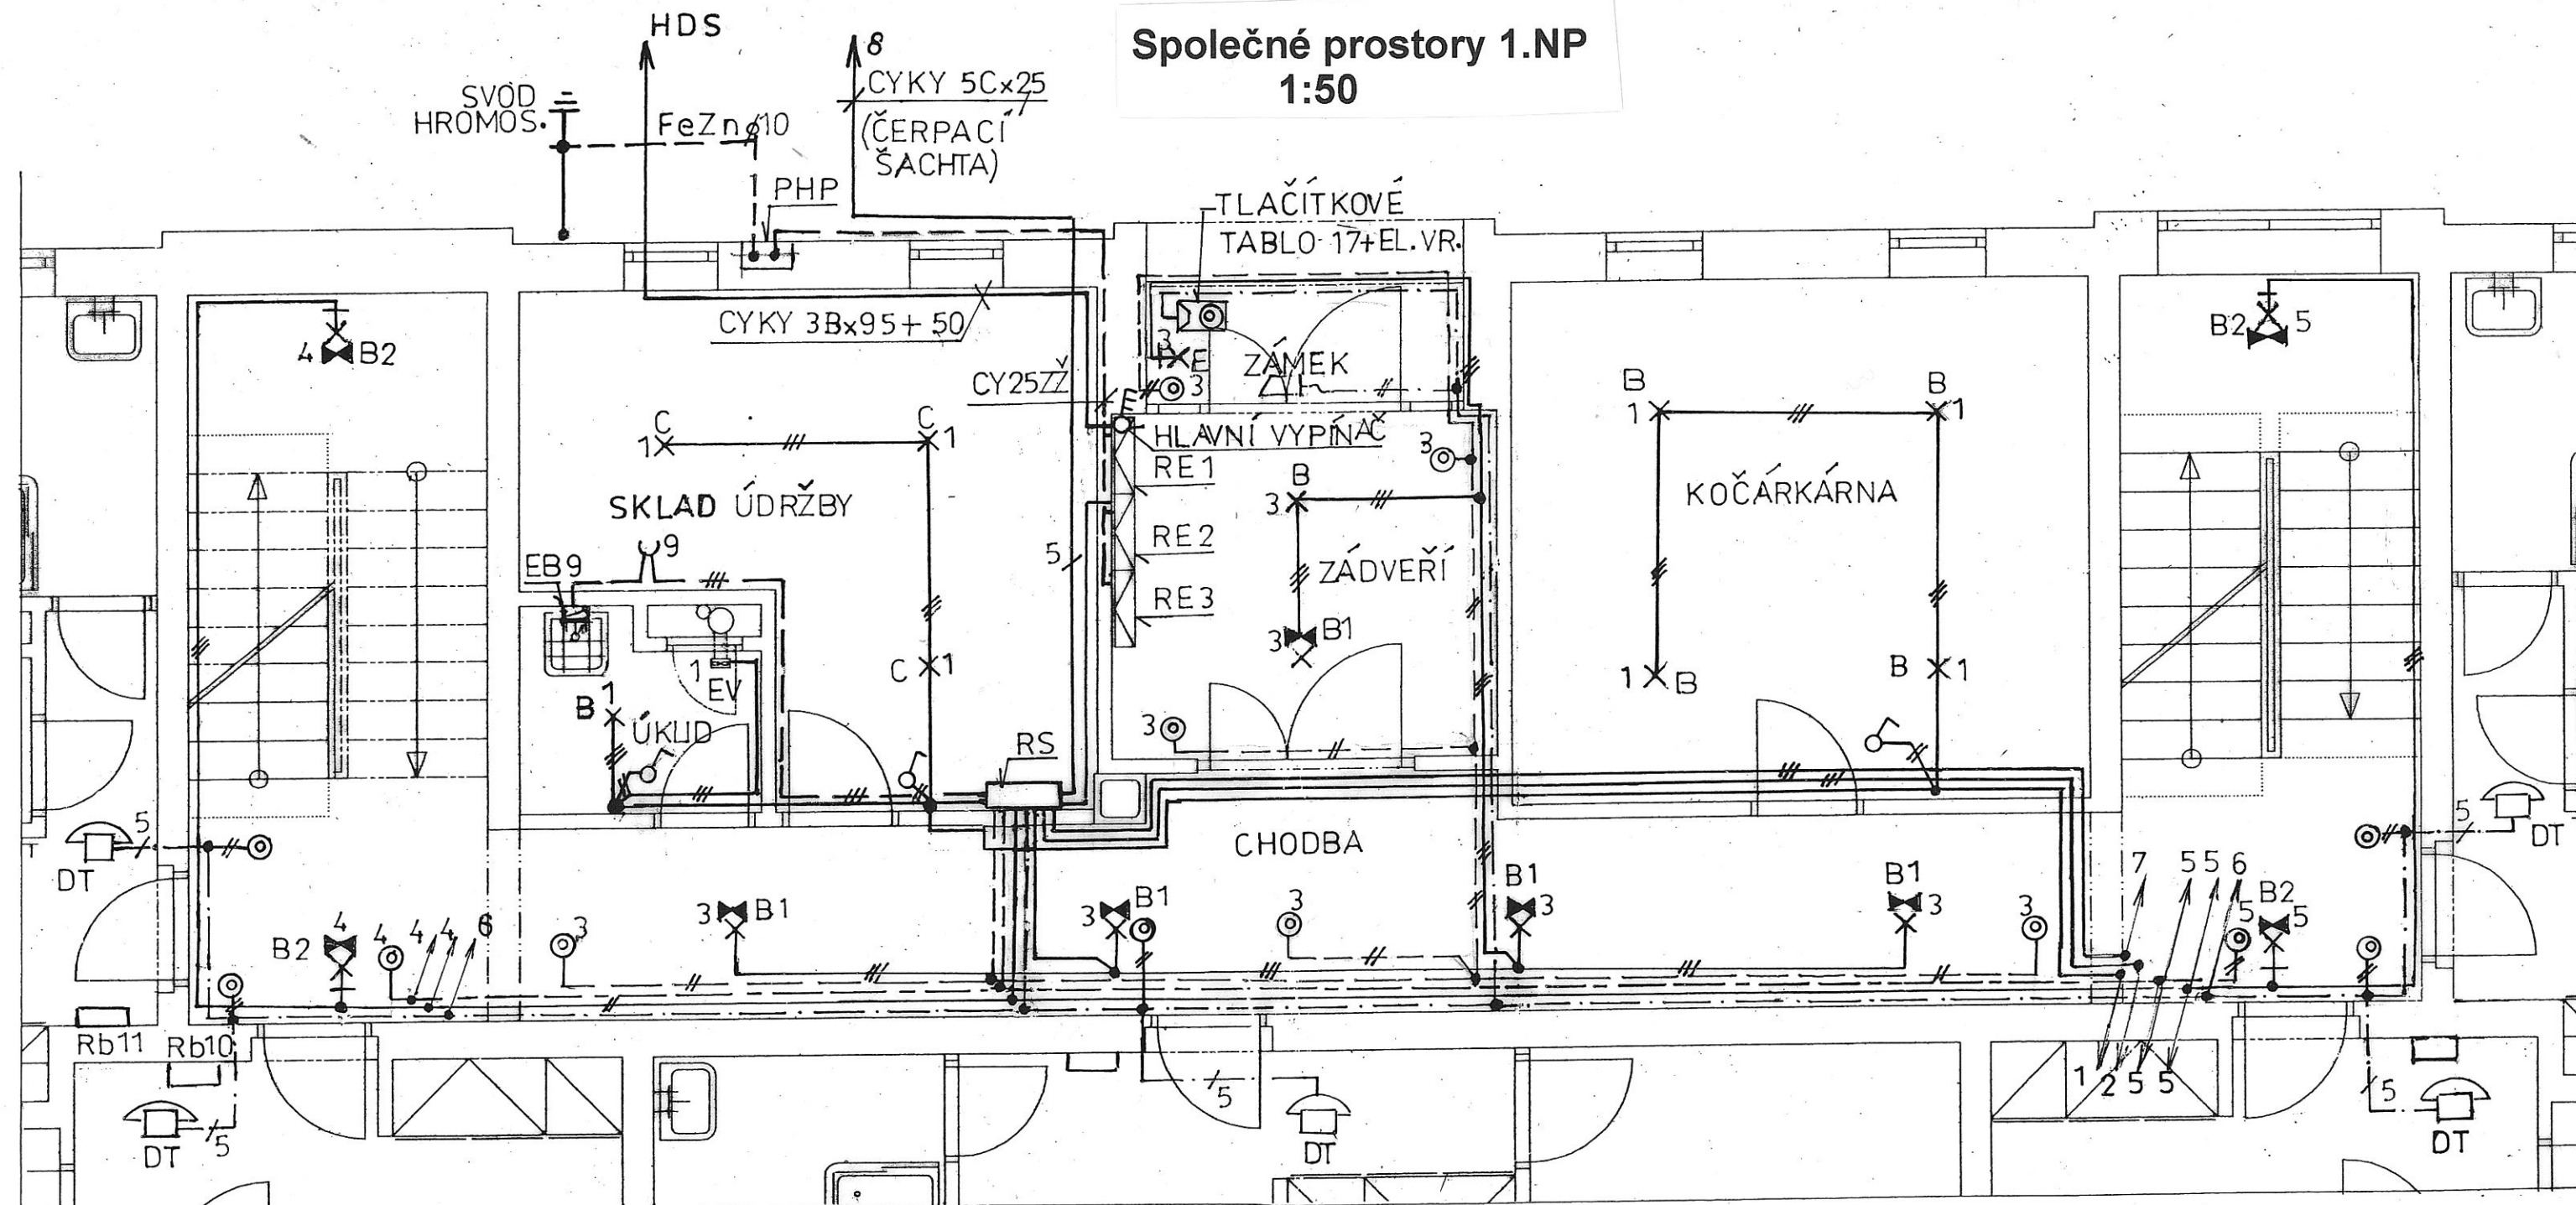

Svítlidla společné prostory :

- B)** Kruhové plastové svítidlo, stropní, přisazené, se světelným LED zdrojem 1 x 18 W
- B1)** Kruhové plastové svítidlo, stropní, přisazené, se světelným LED zdrojem 1 x 18 W, s nouzovým záložním zdrojem, s operačním časem 1 hod. pro nouzové osvětlení
- B2)** Kruhové plastové svítidlo, nástěnné, se světelným LED zdrojem 1 x 18 W, s nouzovým záložním zdrojem, s oper. časem 1 hod. pro nouzové osvětlení
- C)** Kruhové plastové svítidlo, stropní, přisazené, se světelným LED zdrojem 1 x 18 W
- E)** Nástěnné vodotěsné svítidlo s kompaktní žárovkou 14 W

Vodiče společné prostory :

Světelné obvody (1,2,3,4,5) : CYKY nx1,5
 Tlačítka osvětlení (3,4,5) : CYKY 2Cx1,5
 Přívod pro průtokovou baterii s ohřevem TUV (EB9) : CYKY 3Cx2,5
 Přívod do rozvodnice STA (7) : CYKY 3Cx2,5
 Přívod k čerp. stanici spl. kanal. (8) : CYKY 5Cx2,5
 Domácí tel. + vrátný (6) : n x U 0,5/PVC ø 23
 EV - El. radiální ventilátor s průtokem 170 m3/hod.

Rozvody budou uloženy pod omítkou, výška spínačů a tlačítek 130 cm.

Zodp. projektant:	Vypracoval:	Kreslil:	VALPROJEKT Ing. Miloslav Landa 441 01 Podbořany, Partyzánská 93 IČO: 10439625	
Ing. Landa	J. Uher		Místo:	Kryry
Investor: Město Kryry (IČ:00265080), Hlavní 1, 43981 Kryry			Datum:	12/2019
Akce: BYTOVÝ DŮM (17 BJ)-JARNÍ ZAHRADA KRYRY			Zak. číslo:	
Obsah: D.1.4.2 Elektroinstalace EI Společné prostory 1.NP (přízemí)			Měř.:	1:50
			Č.výkr.:	D.1.4.2.3