


Společné prostory sklep ( 1.PP )  
1:50

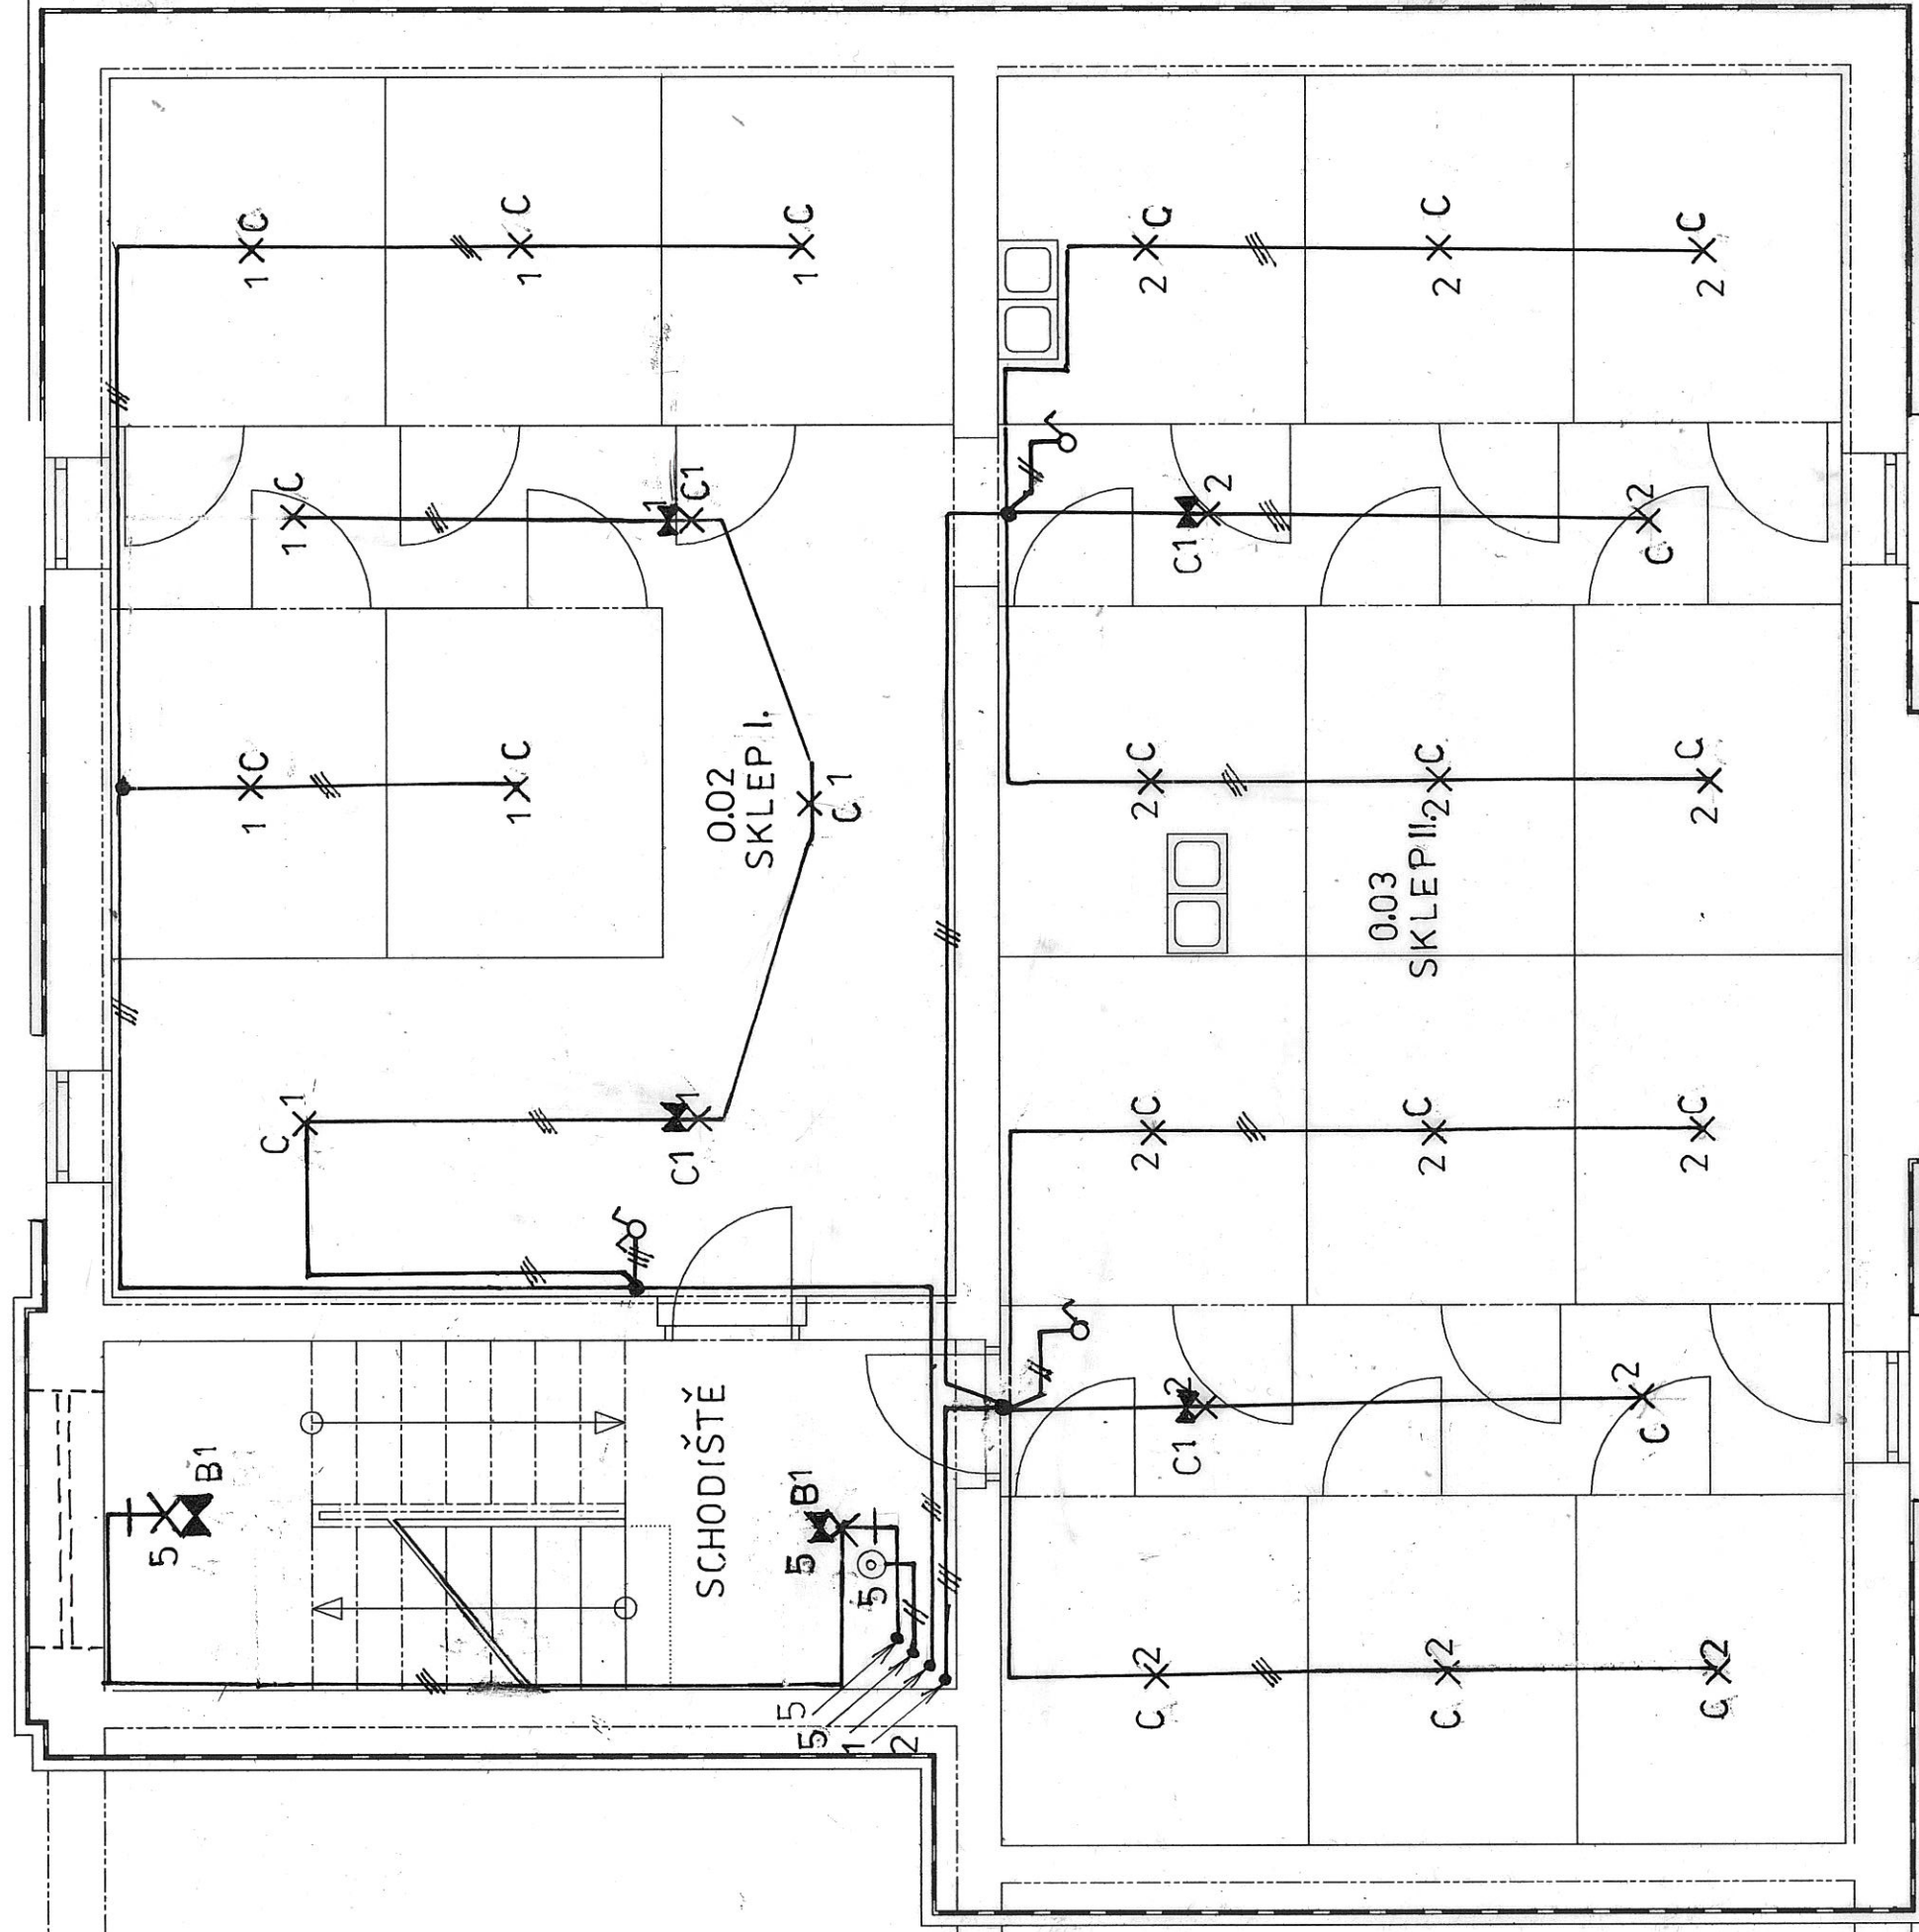

Svítlidla :

B1) Kruhové plastové svítidlo, nástěnné, se světelným LED zdrojem, 1 x 18 W, s nouzovým záložním zdrojem s operačním časem 1 hodina pro nouzové osvětlení

C) Kruhové plastové svítidlo , stropní přisazené, se světelným LED zdrojem, 1x 10 W

C1) Kruhové plastové svítidlo, stropní, přisazené, se světelným LED zdrojem, 1 x 10 W , s nouzovým záložním zdrojem s operačním časem 1 hodina pro nouzové osvětlení.


Vodiče společné prostory :

Světelné obvody (1,2,5) : CYKY nx1,5  
Tlačítka osvětlení (5) : CYKY 2Cx1,5

Rozvody budou uloženy pod omítkou, výška spínačů a tlačítek 130 cm.

Poznámka :

Svítlidla osazované na tepelnou izolaci podhledu stropu budou uchycena k distančním podložkám z plastu upevněným ke stropním panelům.

VALPROJEKT		Ing. Miloslav Landa		441 01 Podbořany, Partyzánská 93		IČO: 10439625	
Zodp. projektant:		Vypracoval:		Kreslil:		Místo: Kryry	
Ing. Landa		J. Uher				Datum: 12/2019	
						Zak. číslo:	
Investor: Město Kryry (IČ: 00265080), Hlavní 1, 43981 Kryry		Akce: BYTOVÝ DŮM (17 BJ)-JARNÍ ZAHRADA KRYRY					
Obsah: D.1.4.2 Elektroinstalace		Měř.: 1:50					
Elektroinstalace 1.PP ( sklep )		č. výkr.: D.1.4.2.6					