


Elektroinstalace 1.NP (přízemí) byty **1:100**

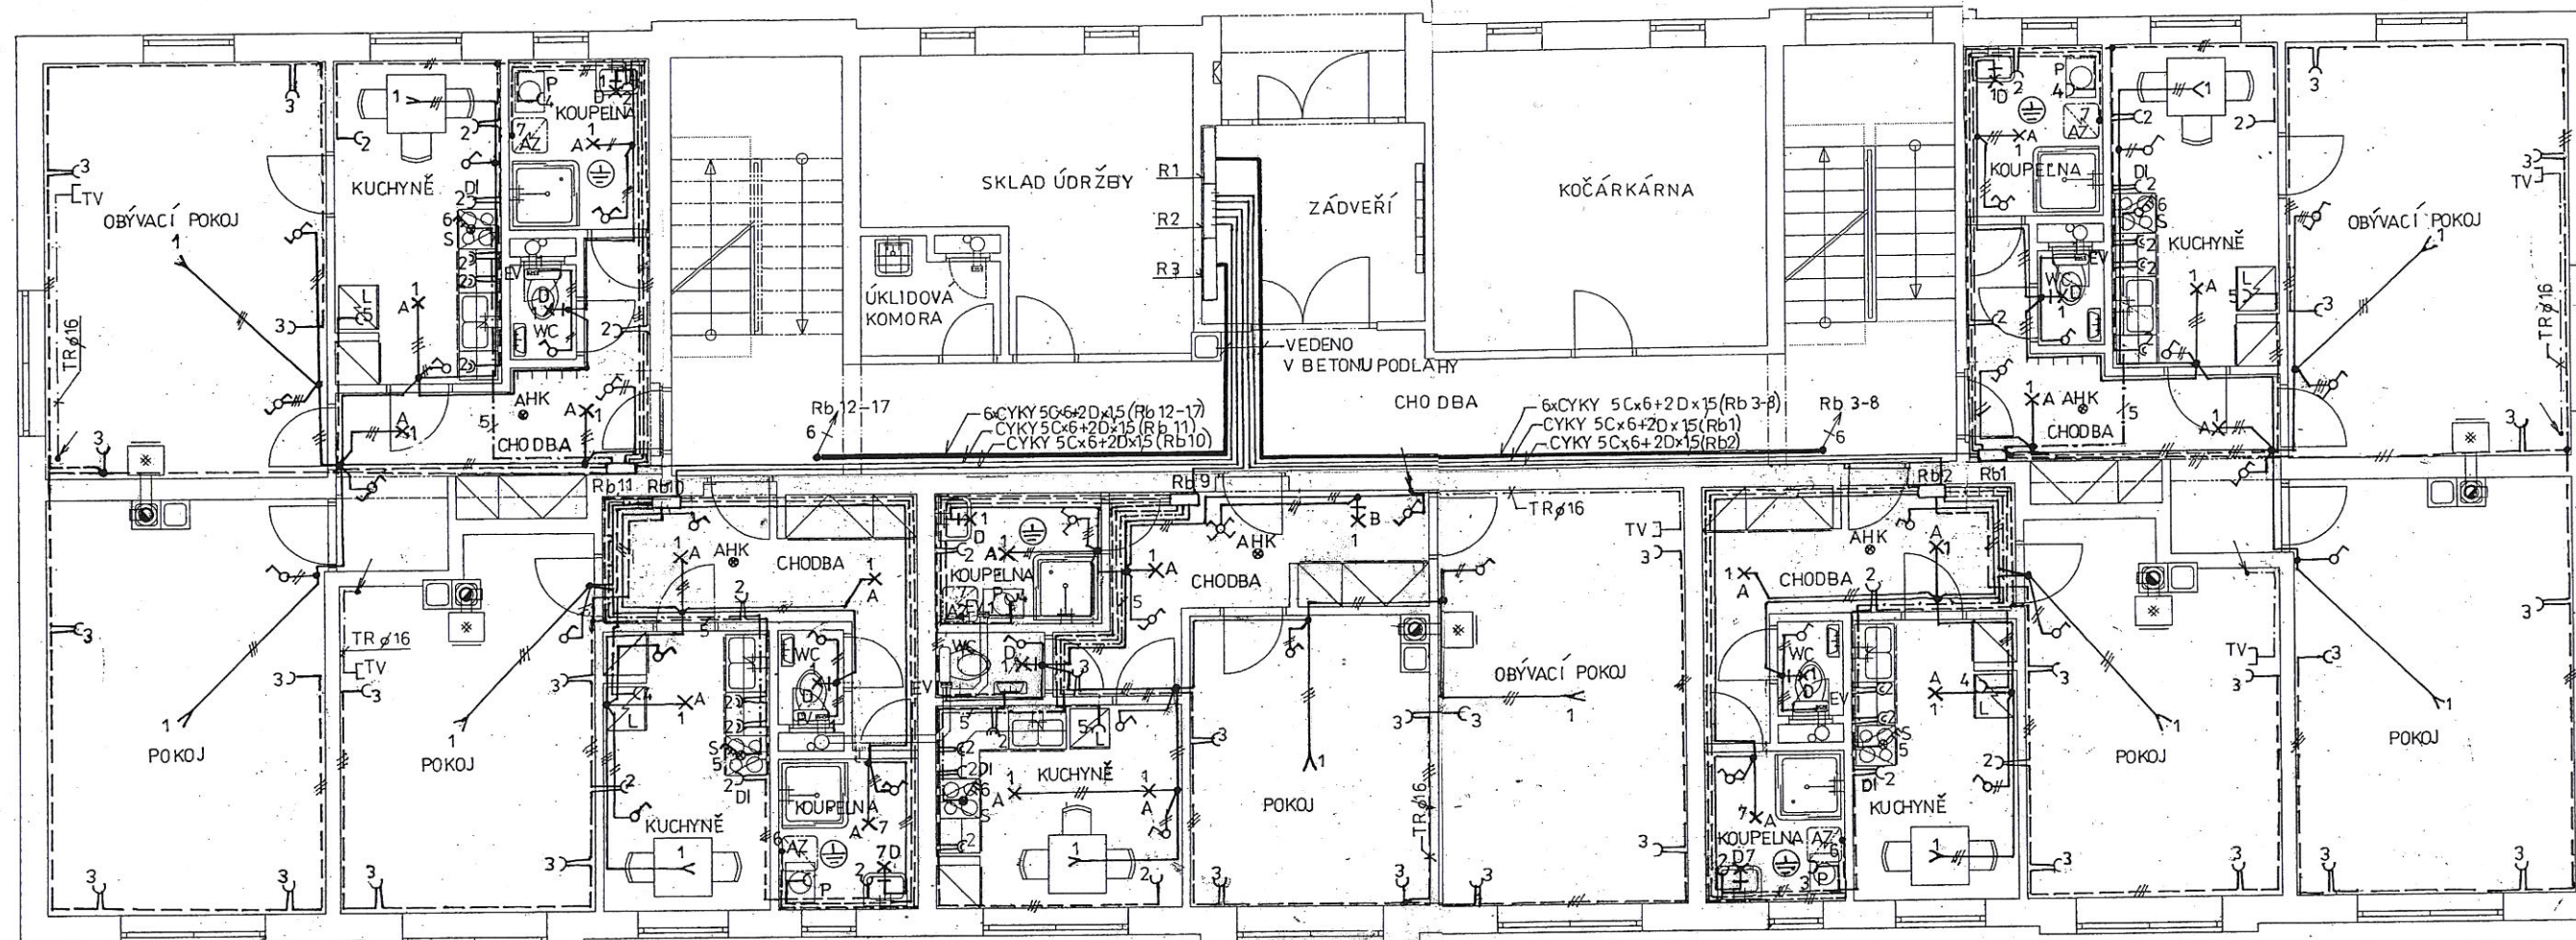

Byty - svítidla :

A) Nástení svítlo plastové kruhové
s kompaktní žárovkou 18 W

D) Nástení svítidlo plastové
s kompaktní žárovkou 14 W


Byty - vodiče :

Světla : CYKY nx1,5 (10A)
Zásuvky : CYKY 3C x 2,5 (16A)
El. sporák : CYKY 5C x 2,5 (16A)
Přívod do Rb : CYKY 5Cx6
Doplňující posp: CY 4 zž

Rozvody budou uloženy pod omítkou,
ve stropní konstrukci a volně položeny
na podhledu (3.NP). Trasy rozvodů
a výšky elektroinst. předmětů volit dle
přílohy "Zóny pro ukládání el. rozvodů
v místnostech".

Byty - legenda :

S - El. sporák s troubou
P - Automatická pračka
L - Chladnička
Di - Digestoř
AZ - Akumulační zásobník TUV
EV - Radiální ventilátor (průtok 170 m3/hod)
TV - Zásuvka rozvodu STA
AHK - Autonomní hlásič kouře (bateriový)
Rb - nástěnná bytová rozvodnice

 V tomto prostoru se provede doplňující
pospojování (CY 4zž)

Zodp. projektant:	Vypracoval:	Kreslil:	VALPROJEKT Ing. Miloslav Landa 441 01 Podbořany, Partýzánská 93 IČO: 10439625	
Ing.Landa	J.Uher			
				
Investor:	Město Kryry (IČ:00265080),Hlavní 1,43981 Kryry		Místo:	Kryry
Akce:	BYTOVÝ DŮM (17 BJ)-JARNÍ ZAHRADA KRYRY		Datum:	12/2019
			Zak.číslo:	
Obsah:	D.1.4.2 Elektroinstalace Elektroinstalace 1.NP (přízemí)byty		Měř.:	1:100
			Č.výkr.:	D.1.4.2.7