


Elektroinstalace 2.NP (1.patro) byty **1:100**

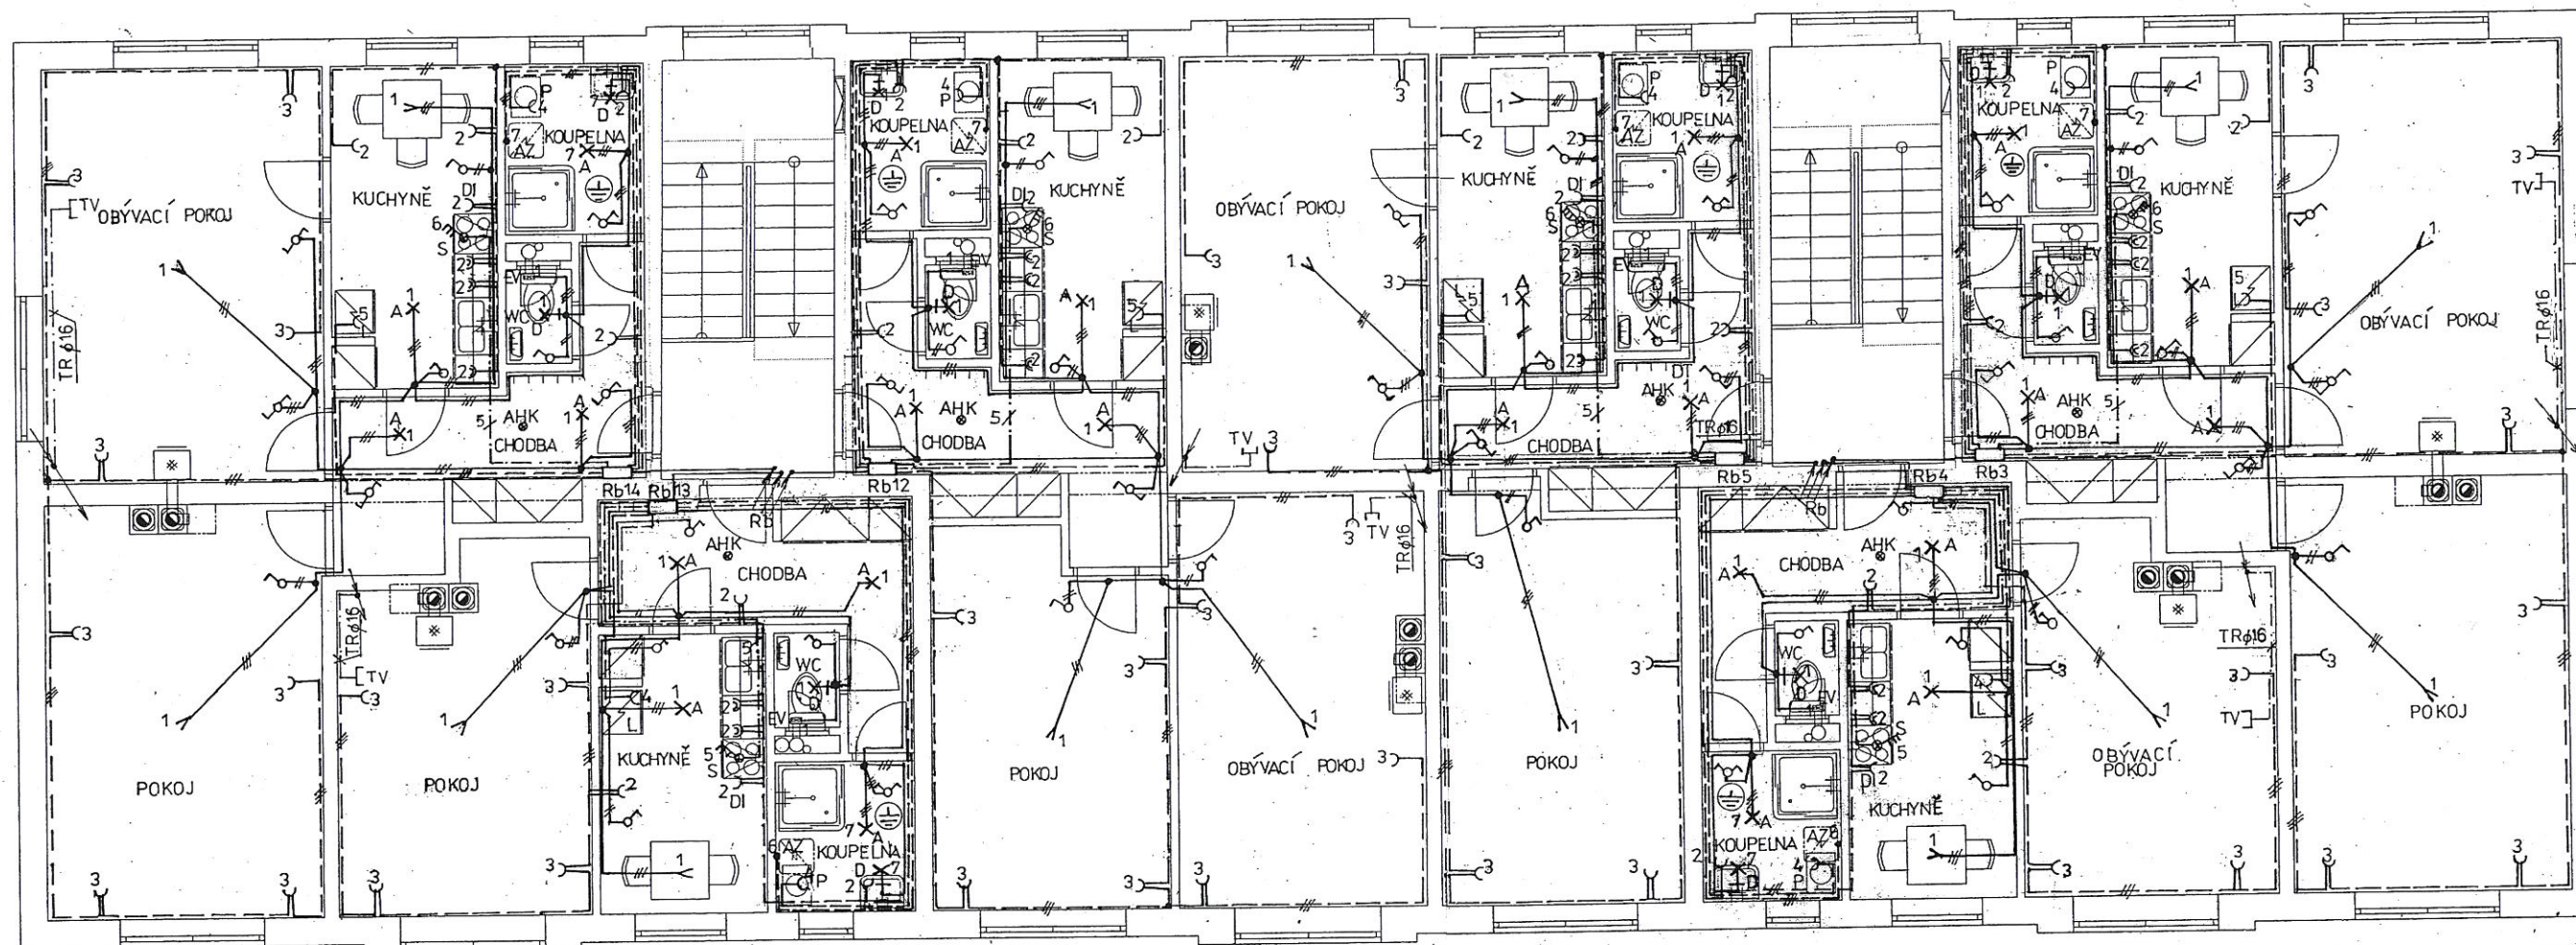

Byty - svítidla :

A) Nástrpní světlo plastové křohové
s kompaktní žárovkou 18 W

D) Nástěnné svítidlo plastové
s kompaktní žárovkou 14 W

Byty - vodiče :

Světla : CYKY nx1,5 (10A)
Zásuvky : CYKY 3C x 2,5 (16A)
El. sporák : CYKY 5C x 2,5 (16A)
Přívod do Rb : CYKY 5Cx6
Doplňující posp: CY 4 zž

Rozvody budou uloženy pod omítkou,
ve stropní konstrukci a volně položeny
na podhledu (3.NP). Trasy rozvodů
a výšky elektroinst. předmětů volit dle
přílohy "Zóny pro ukládání el. rozvodů
v místnostech".

Byty - legenda :

S - El. sporák s troubou
P - Automatická pračka
L - Chladnička
Di - Digestoř
AZ - Akumulační zásobník TUV
EV - Radiální ventilátor (průtok 170 m3/hod)
TV - Zásuvka rozvodu STA
AHK - Autonomní hlásič kouře (bateriový)
Rb - nástěnná bytová rozvodnice

⊕ V tomto prostoru se provede doplňující
pospojování (CY 4zž)

Zodp. projektant:	Vypracoval:	Kreslil:	VALPROJEKT Ing. Miloslav Landa 441 01 Podbořany, Partyzánská 93 IČO: 10439625	
Ing. Landa	J. Uher			
Investor:			Město Kryry (IČ: 00265080), Hlavní 1, 43981 Kryry	Místo: Kryry
Akce:			BYTOVÝ DŮM (17 BJ)-JARNÍ ZAHRADA KRYRY	Datum: 12/2019
Obsah:			D.1.4.2 Elektroinstalace Elektroinstalace 2.NP (1.patro) byty	Zak. číslo:
				Měr.: 1:100
				Č.výkr.: D.1.4.2.8