


# Elektroinstalace 3.NP ( 2.patro ) byty 1:100

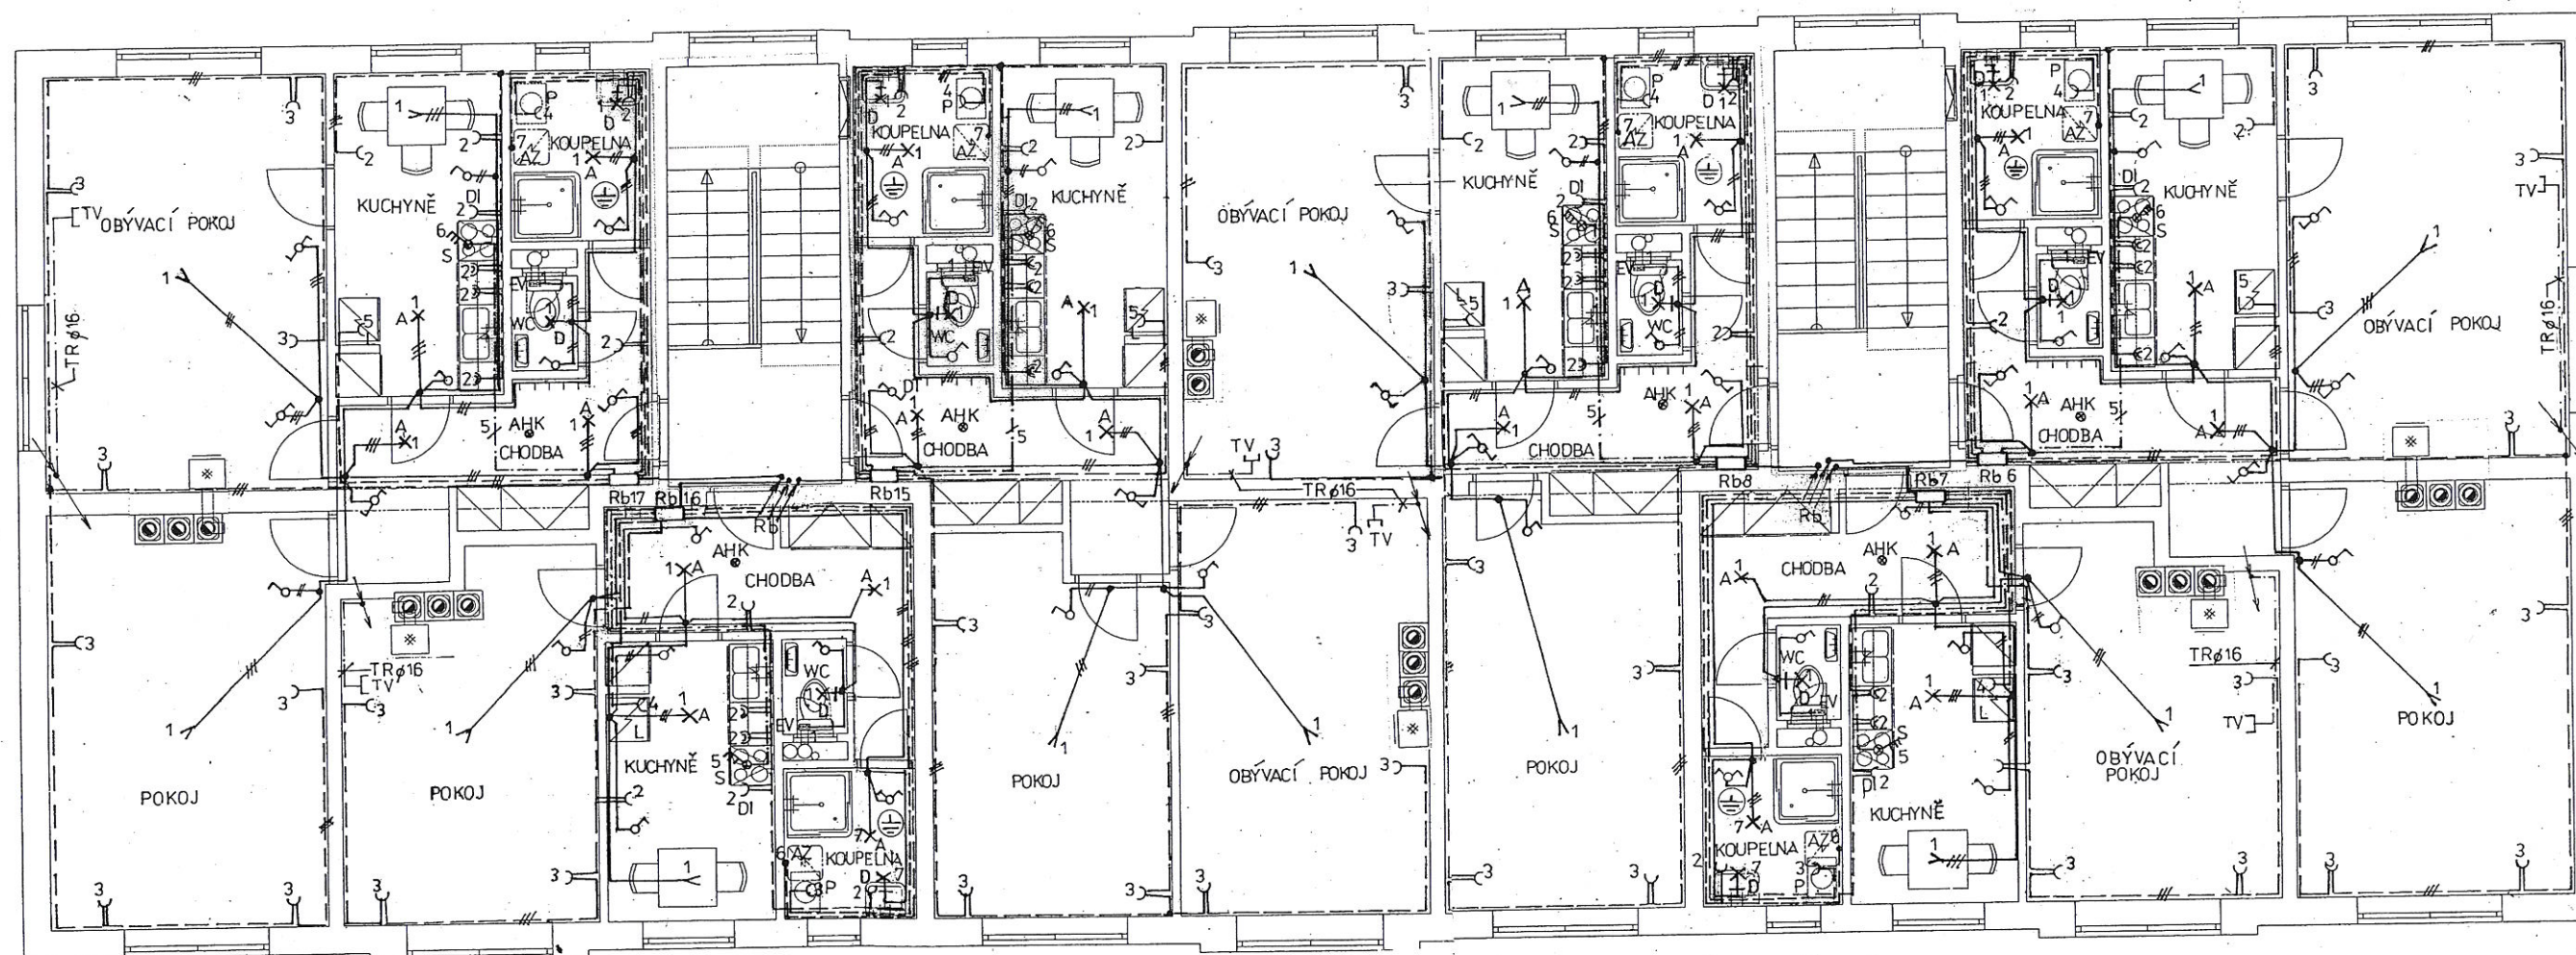

## Byty - svítidla :

A) Nástrpní světló plastové křohové  
s kompaktní žárovkou 18 W

D) Nástěnné svítidlo plastové  
s kompaktní žárovkou 14 W

## Byty - vodiče :

Světlá : CYKY nx1,5 (10A)  
Zásuvky : CYKY 3C x 2,5 (16A)  
El. sporák : CYKY 5C x 2,5 ( 16A)  
Přívod do Rb : CYKY 5Cx6  
Doplňující posp: CY 4 zž

Rozvody budou uloženy pod omítkou,  
ve stropní konstrukci a volně položeny  
na podhledu (3.NP). Trasy rozvodů  
a výšky elektroinst. předmětů volit dle  
přílohy "Zóny pro ukládání el. rozvodů  
v místnostech".

## Byty - legenda :

S - El. sporák s troubou  
P - Automatická pračka  
L - Chladnička  
Di - Digestoř  
AZ - Akumulační zásobník TUV  
EV - Radiální ventilátor (průtok 170 m3/hod)  
TV - Zásuvka rozvodu STA  
AHK - Autonomní hlásič kouře (bateriový)  
Rb - nástěnná bytová rzvodnice

⊕ V tomto prostoru se provede doplňující  
pospojování (CY 4zž)

Zodp. projektant:	Vypracoval:	Kreslil:	<b>VALPROJEKT</b> Ing. Miloslav Landa 441 01 Podbořany, Partyzánská 93 IČO: 10439625
Ing. Landa	J. Uher		
Investor:	Město Kryry (IČ:00265080), Hlavní 1, 43981 Kryry		Místo: Kryry
Akce:	<b>BYTOVÝ DŮM (17 BJ)-JARNÍ ZAHRADA KRYRY</b>		Datum: 12/2019
Obsah:	<b>D.1.4.2 Elektroinstalace</b> Elektroinstalace 3.NP ( 2.patro ) byty		Zak. číslo:
	Měř.: 1:50	Č.výkr.: D.1.4.2.9	