


Vytápění 2.NP (1.patro)

1:100

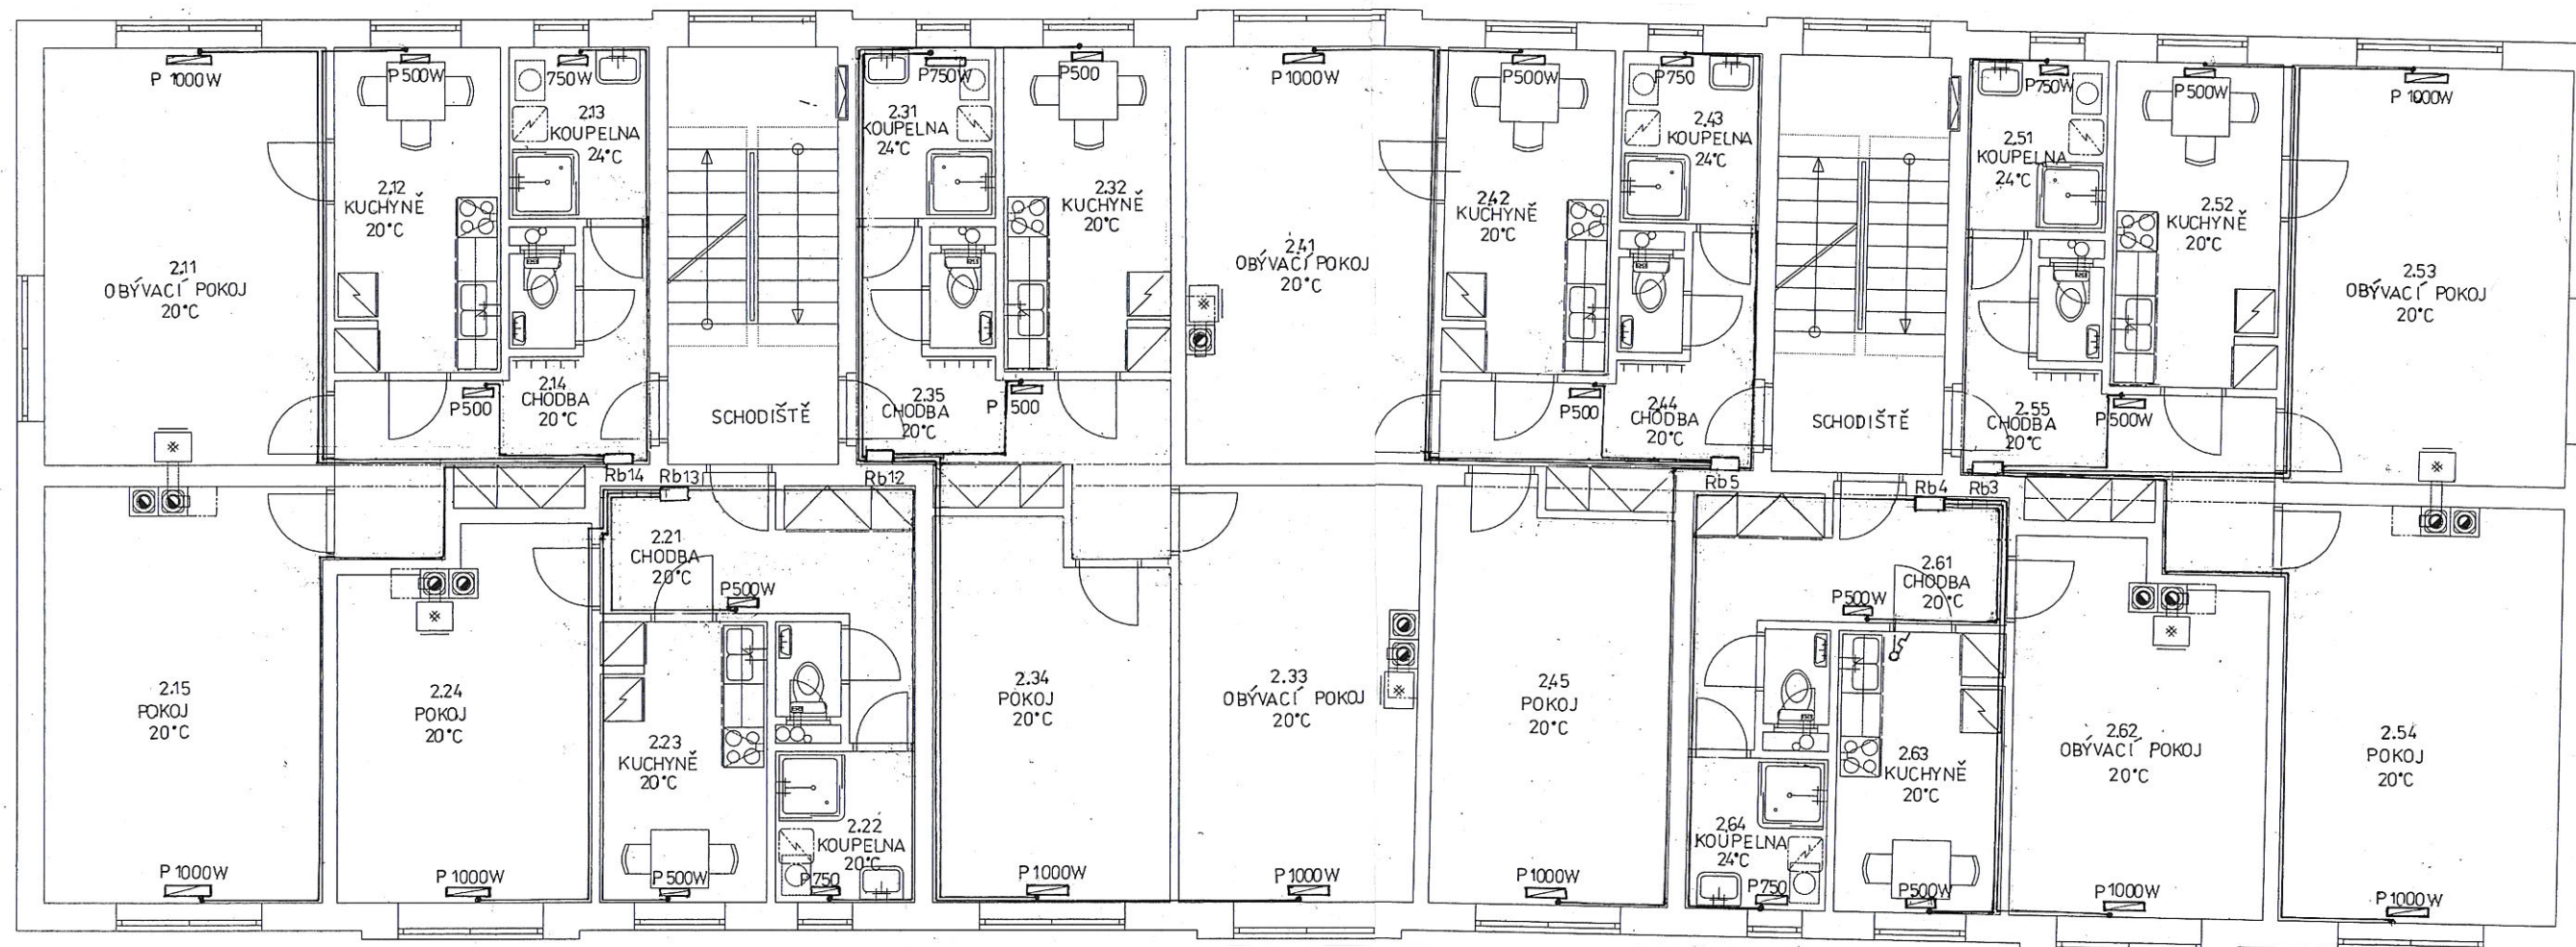

Nástěnný přímotopný radiátor
s termostatem

Vodiče: Přívod k radiátorům CYKY 3Cx2,5

Rb - Bytová rozvodnice

Zodp. projektant:	Vypracoval:	Kreslil:	VALPROJEKT Ing. Miloš Landa 441 01 Podbořany, Partyzánská 93 IČO: 10439625	
Ing. Landa	J. Uher			
Investor: Město Kryry (IČ: 00265080), Hlavní 1, 43981 Kryry			Místo:	Kryry
Akce: BYTOVÝ DŮM (17 BJ)-JARNÍ ZAHRADA KRYRY			Datum:	12/2019
Obsah: D.1.4.2 Elektroinstalace Vytápění 2.NP (1.patro)			Zak. číslo:	
			Měřítko:	1:50
			Č. výkru:	D.1.4.2.12