



Rozvody STA 1:150

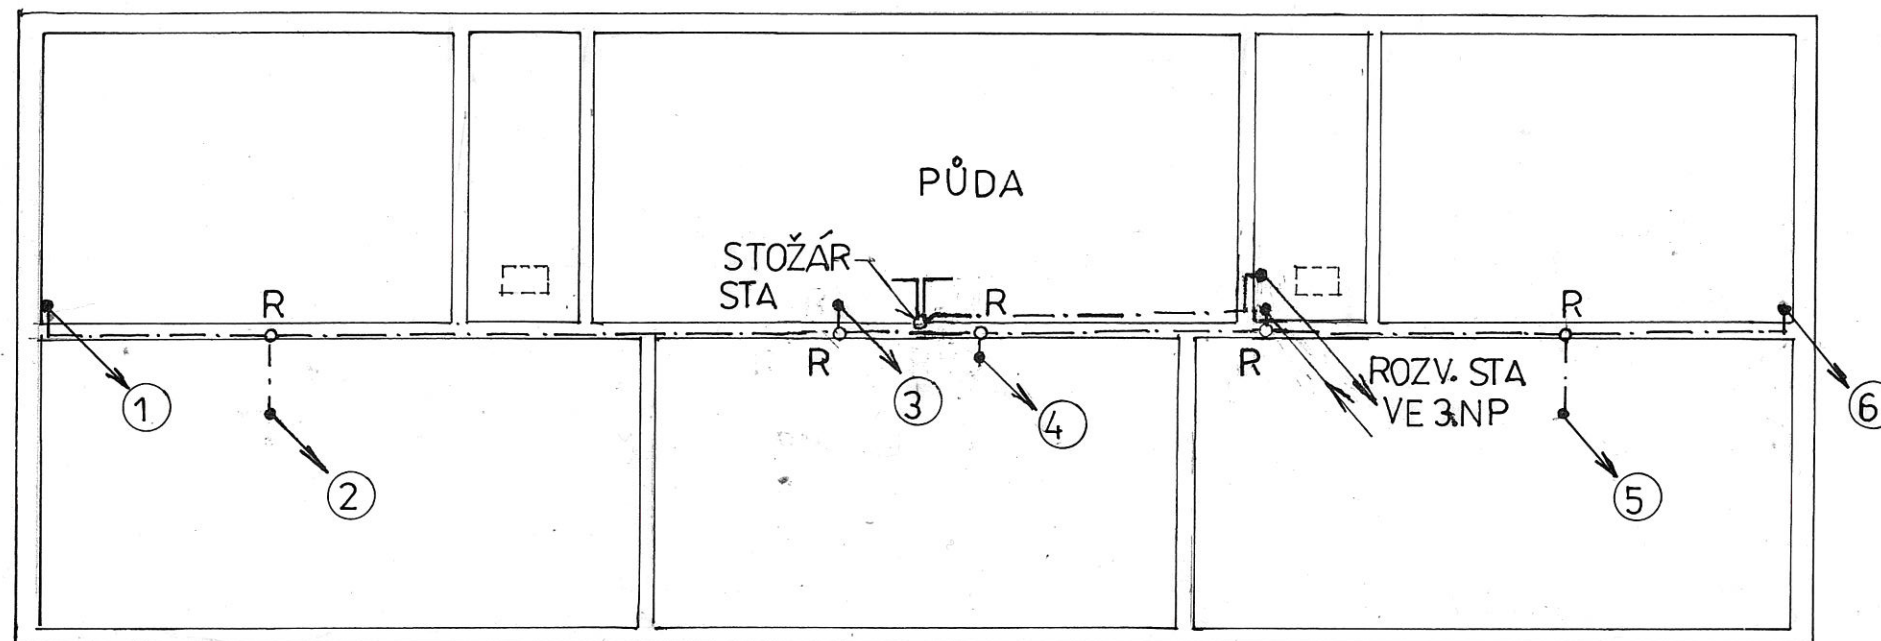

SCHEMA ROZVODU

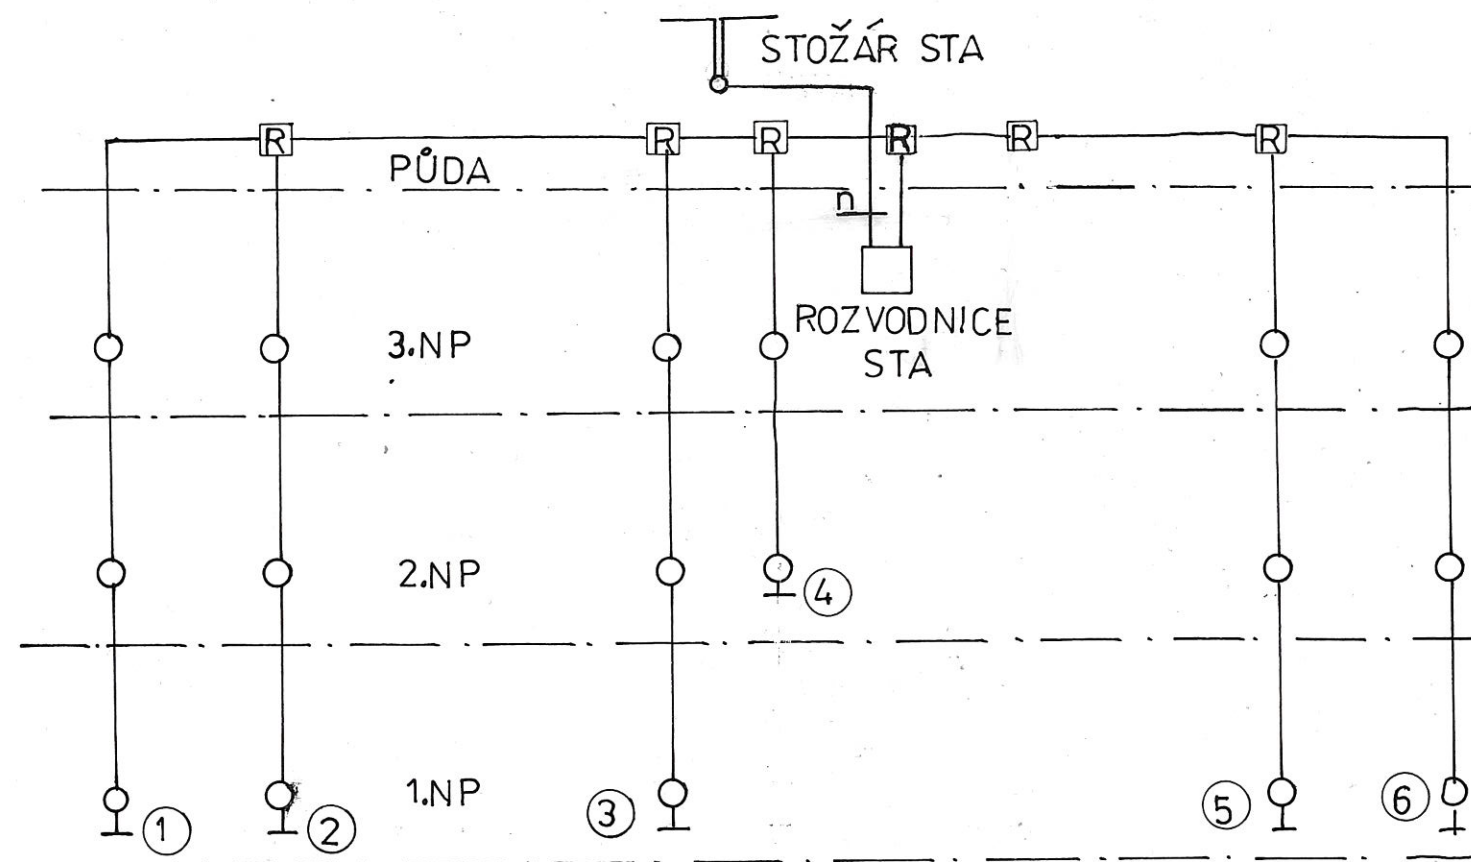

Poznámka :

Od stožáru do rozvodnice STA - n x koaxiální kabel.
Vodorovné rozvody na půdě v PVC trubce tuhé $\varnothing 16$ na vaznících.
Svislá vedení v PVC trubce ohebné $\varnothing 16$.

R - rozbočovač v krabici upevněné na vaznících.
Umístění účastnických zásuvek v bytech viz.
v půdorysech EI 1.NP - 3.NP.

Zodp. projektant:	Vypracoval:	Kreslil:	VALPROJEKT	
Ing. Landa	J. Uher		Ing. Miroslav Landa 441 01 Podbořany, Partyzánská 93 IČO: 10439625	
Investor: Město Kryry (IČ:00265080), Hlavní 1,43981 Kryry			Místo:	Kryry
Akce: BYTOVÝ DŮM (17 BJ)-JARNÍ ZAHRADA KRYRY			Datum:	12/2019
Obsah: D.1.4.2 Elektroinstalace Rozvody STA - schema			Zak. číslo:	
			Měř.:	Č.výkr.:
			1:150	D.1.4.2.15