


# Elektroměrová rozvodnice Re1

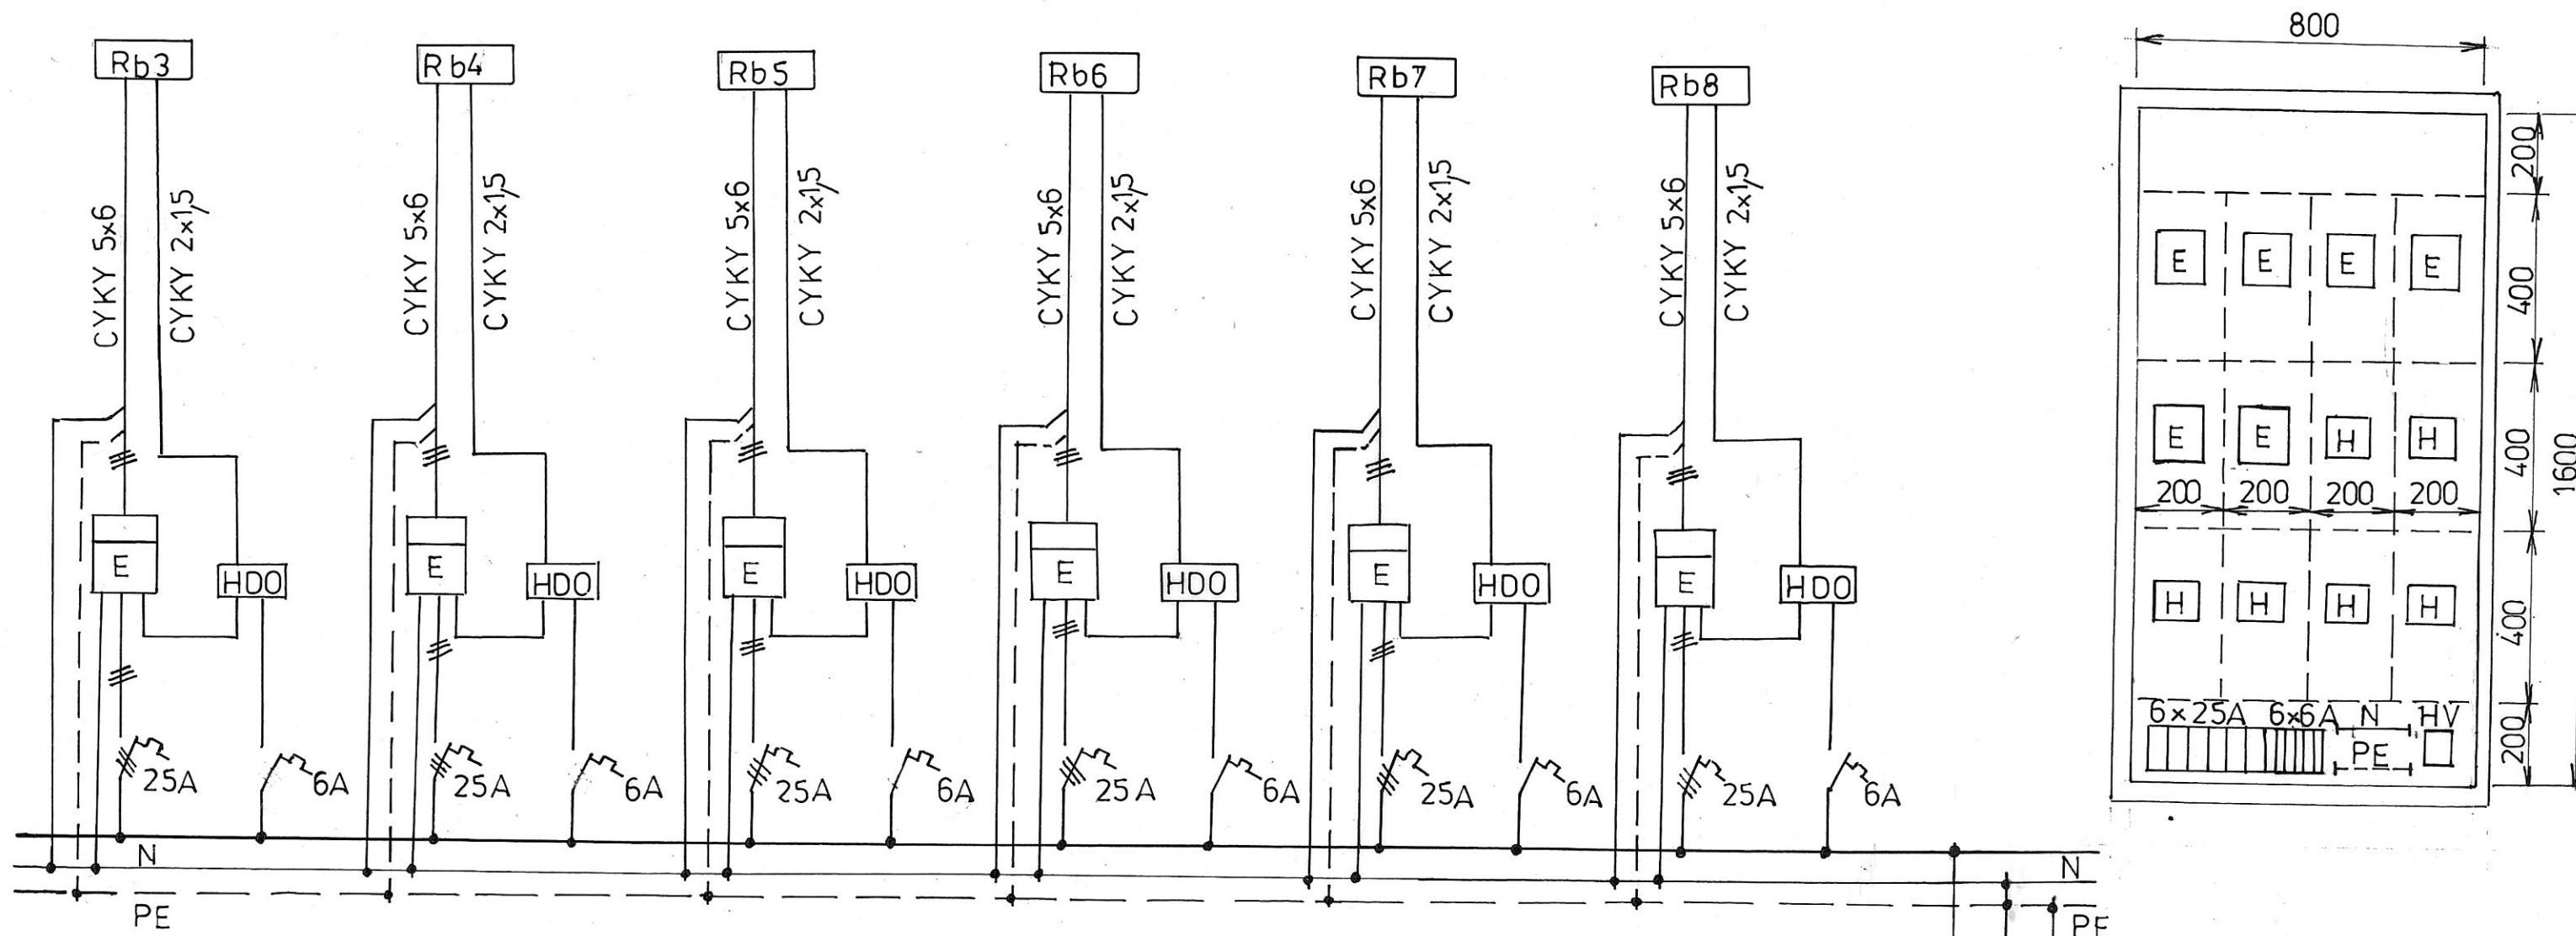

## Technické údaje :

Oceloplechová skříň zapuštěná s dveřmi, s požární odolností stěn RE 30 minut a s požárním uzávěrem E15DP1. Je provedena z výrobků třídy reakce na oheň A1a volně propojovací vodiče jsou třídy reakce na oheň B2ca.

Vnitřní rozměr: 800 x 1600 mm.

HV 250A/4P  
CYKY 3x95+50  
PŘÍPOJKOVÁ  
SKŘÍŇ

PŘÍPOJNICE HL.  
PO SPOJENÍ

Zodp. projektant:	Vypracoval:	Kreslil:	<b>VALPROJEKT</b> Ing. Miloslav Landa 441 01 Podbořany, Partyzánská 93 IČO: 10439625	
Ing. Landa	J. Uher			
Investor: Město Kryry (IČ: 00265080), Hlavní 1, 43981 Kryry			Místo:	Kryry
Akce: BYTOVÝ DŮM (17 BJ)-JARNÍ ZAHRADA KRYRY			Datum:	12/2019
Obsah: D.1.4.2 Elektroinstalace Elektroměrová rozvodnice Re1			Zak. číslo:	
			Měř.:	Č.výkr.: D.1.4.2.16