


Bytová rozvodnice Rb 1,3,5,6,8, 9,11,12,14,15,17 (11 ks)

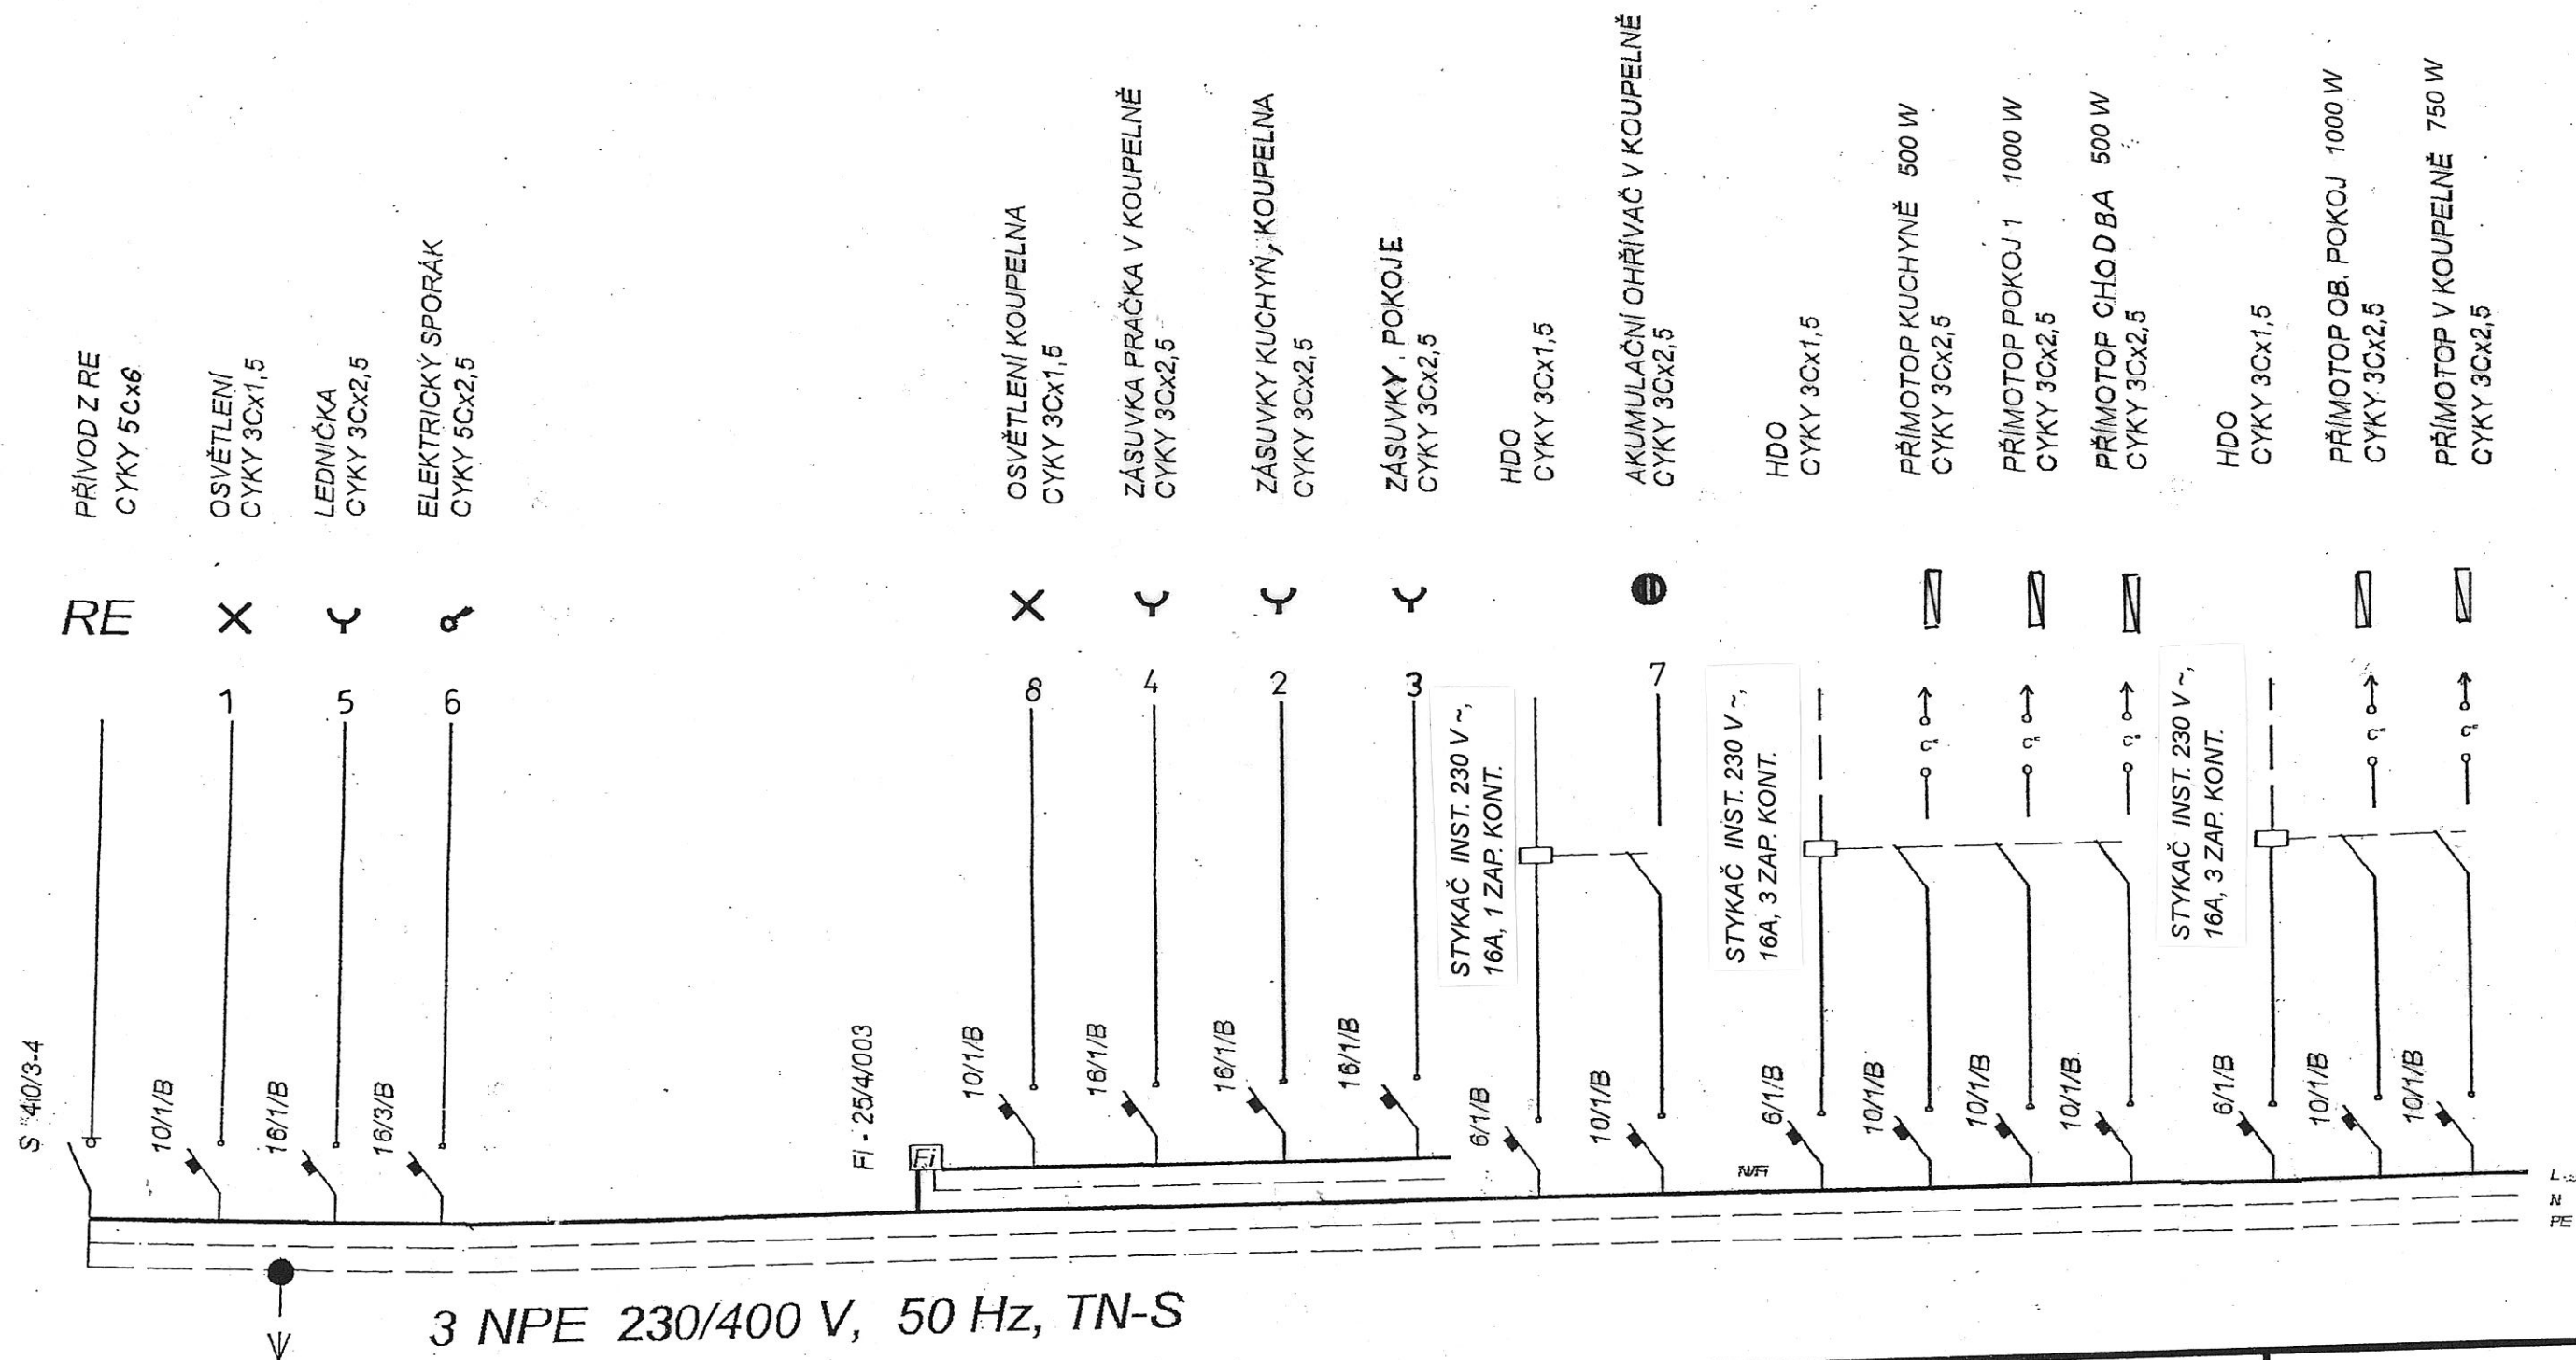

POSPOJENÍ
KOUPELNA CY ZŽ4

3 NPE 230/400 V, 50 Hz, TN-S

Plastová rozvodnice nástěnná
36 modulů, (287x482 x112 mm)

| | | | | |
|--|-------------|----------|---|------------|
| Zodp. projektant: | Vypracoval: | Kreslil: | VALPROJEKT Ing. Miloslav Landa 441 01 Podbořany, Partyzánská 93 IČO: 10439625 | |
| Ing. Landa | J. Uher | | | |
| Investor: Město Kryry (IČ: 00265080), Hlavní 1, 43981 Kryry | | | Místo: | Kryry |
| Akce: BYTOVÝ DŮM (17 BJ)-JARNÍ ZAHRADA KRYRY | | | Datum: | 12/2019 |
| Obsah: D.1.4.2 Elektroinstalace Bytová rozvodnice Rb 1,3,5,6,8,9,11,12,14,15,17 | | | Zak. číslo: | |
| | | | Měř.: | Č.výkr.: |
| | | | | D.1.4.2.19 |