


Bytová rozvodnice Rb 2,4,7,10,13,16 (6 ks)

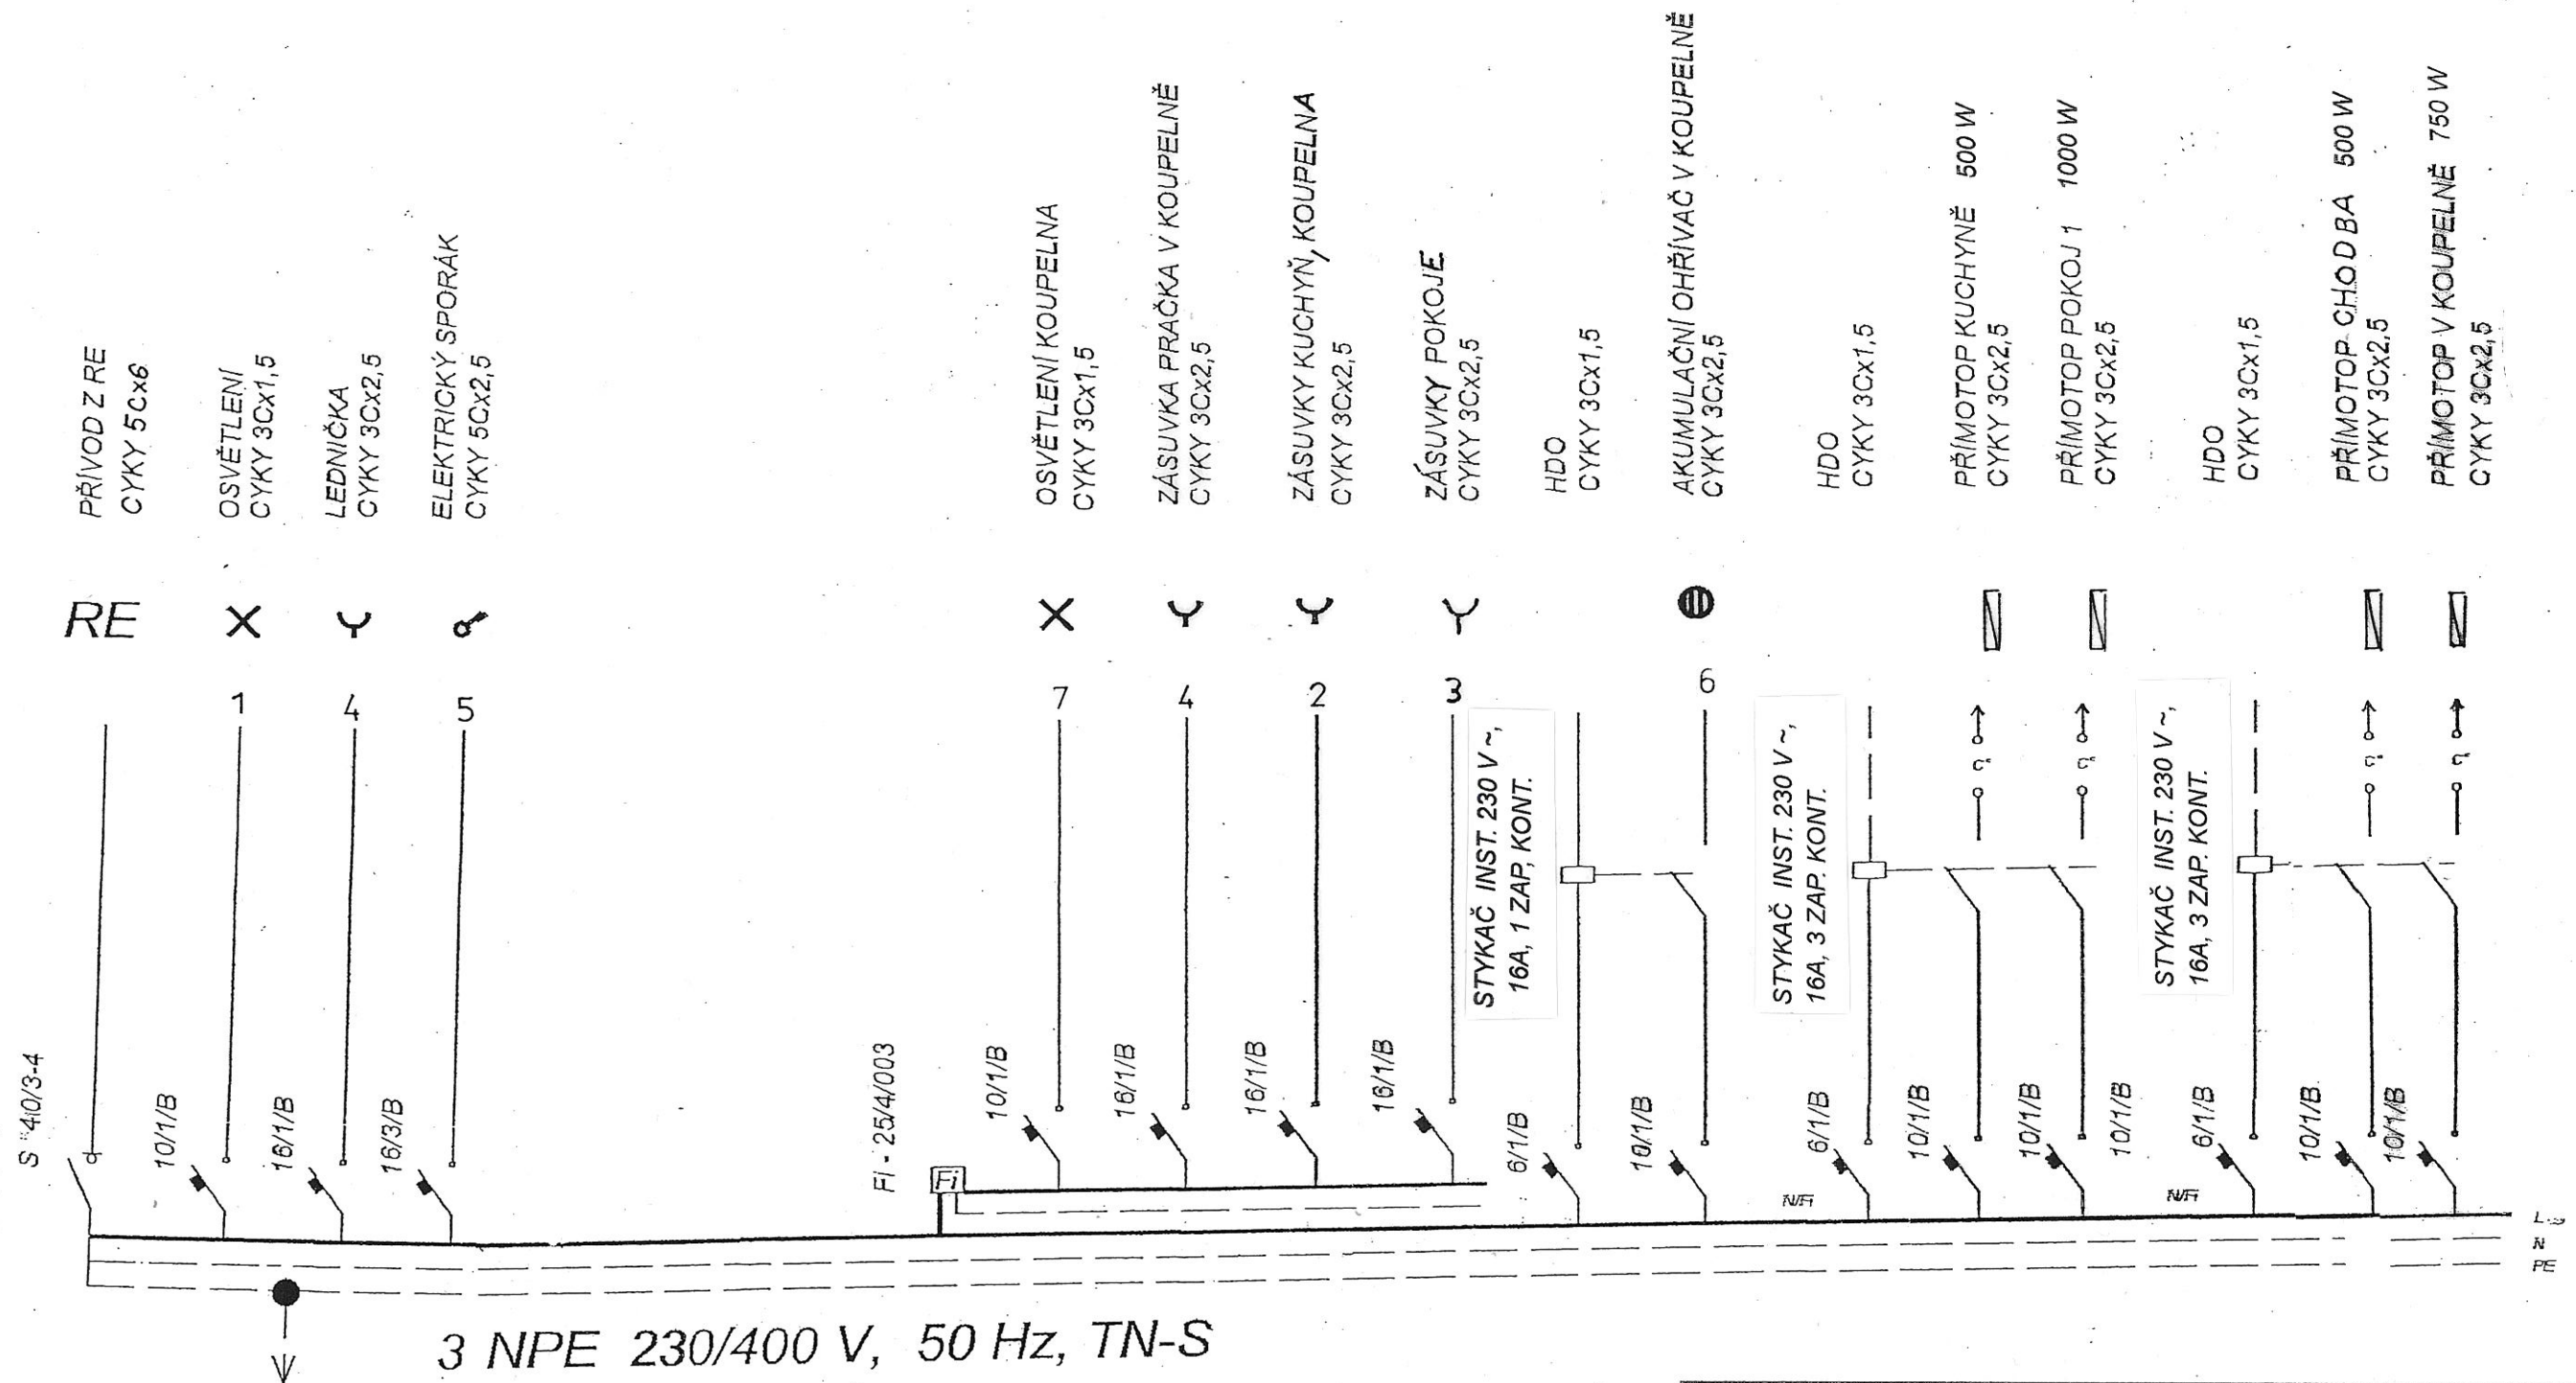

POSPOJENÍ
KOUPELNA CY ZŽ4

Plastová rozvodnice nástěnná
36 modulů, (287x482 x112 mm)

Zodp. projektant:	Vypracoval:	Kreslil:	VALPROJEKT Ing. Miloslav Landa 441 01 Podbořany, Partyzánská 93 IČO: 10439625	
Ing. Landa	J. Uher			
Investor: Město Kryry (IČ:00265080), Hlavní 1, 43981 Kryry			Misto:	Kryry
Akce: BYTOVÝ DŮM (17 BJ)-JARNÍ ZAHRADA KRYRY			Datum:	12/2019
Obsah: D.1.4.2 Elektroinstalace Bytová rozvodnice Rb 2,4,7,10,13,16			Zak. číslo:	
			Měř.:	Č.výkr.: D.1.4.2.20