
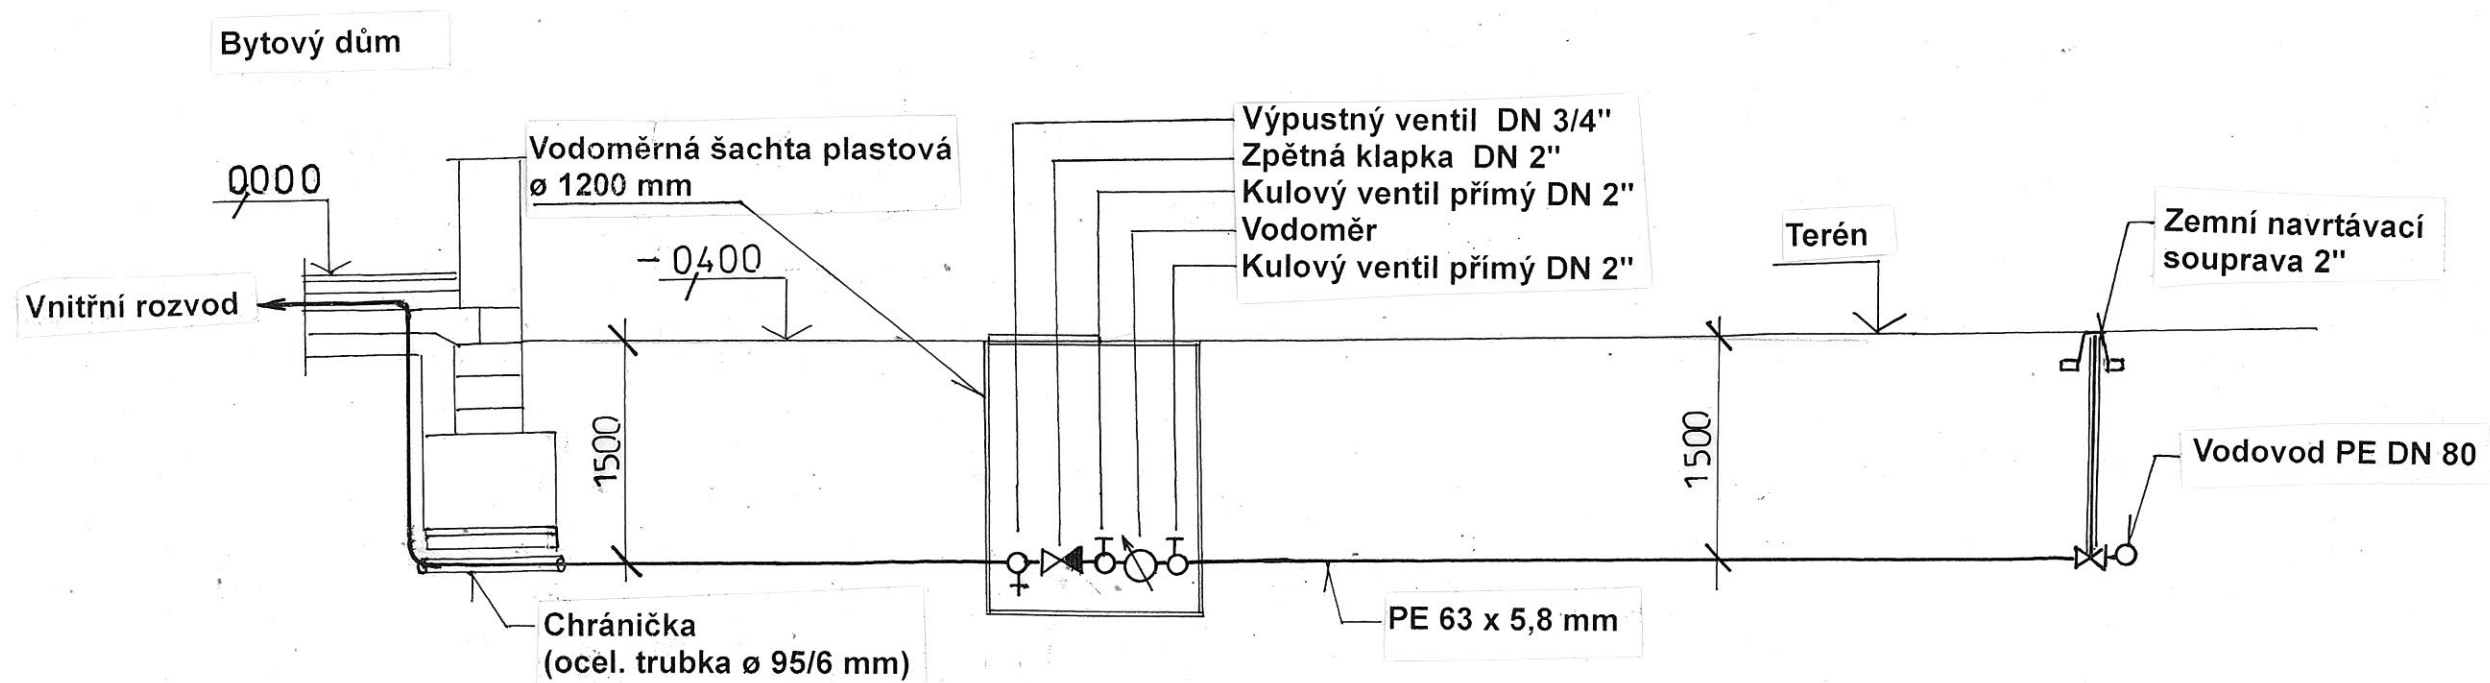


# Schema vodovodní přípojky

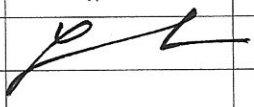

Zodp. projektant:	Vypracoval:	Kreslil:	<b>VALPROJEKT</b> Ing. Miloš Landa 441 01 Podbořany, Partyzánská 93 IČO: 10439625	
Ing. Landa				
Investor: Město Kryry (IČ: 00265080), Hlavní 1, 43981 Kryry			Místo: Kryry	
Akce: BYTOVÝ DŮM (17 BJ)-JARNÍ ZAHRADA KRYRY			Datum: 09/2018	
Obsah: D.2 - SO2 Kanalizační a vodovodní přípojka Schema vodovodní přípojky			Zak. číslo:	
			Měř.:	Č. výkr.: D.2.8