



Podélné řezy dešťovou kanalizací 2

1:200/200

Podélný řez 3 - 3'

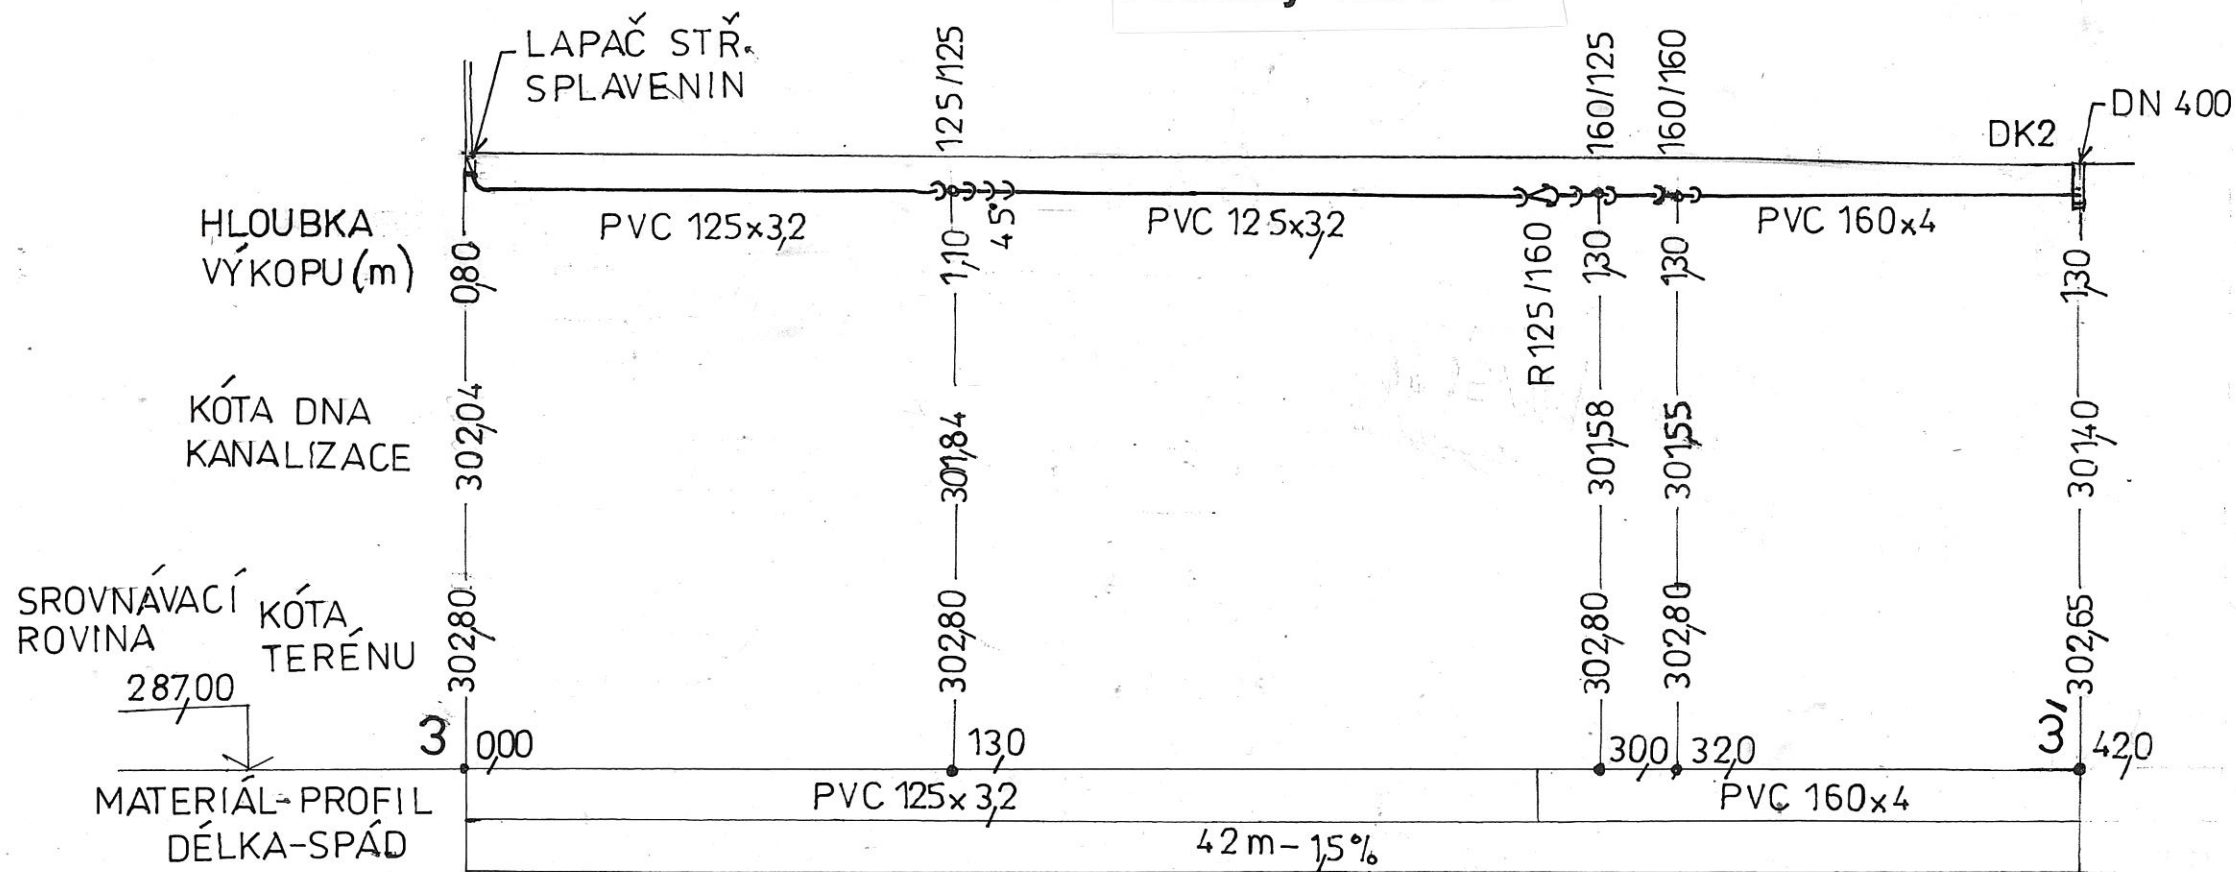

Podélný řez 4 - 4'

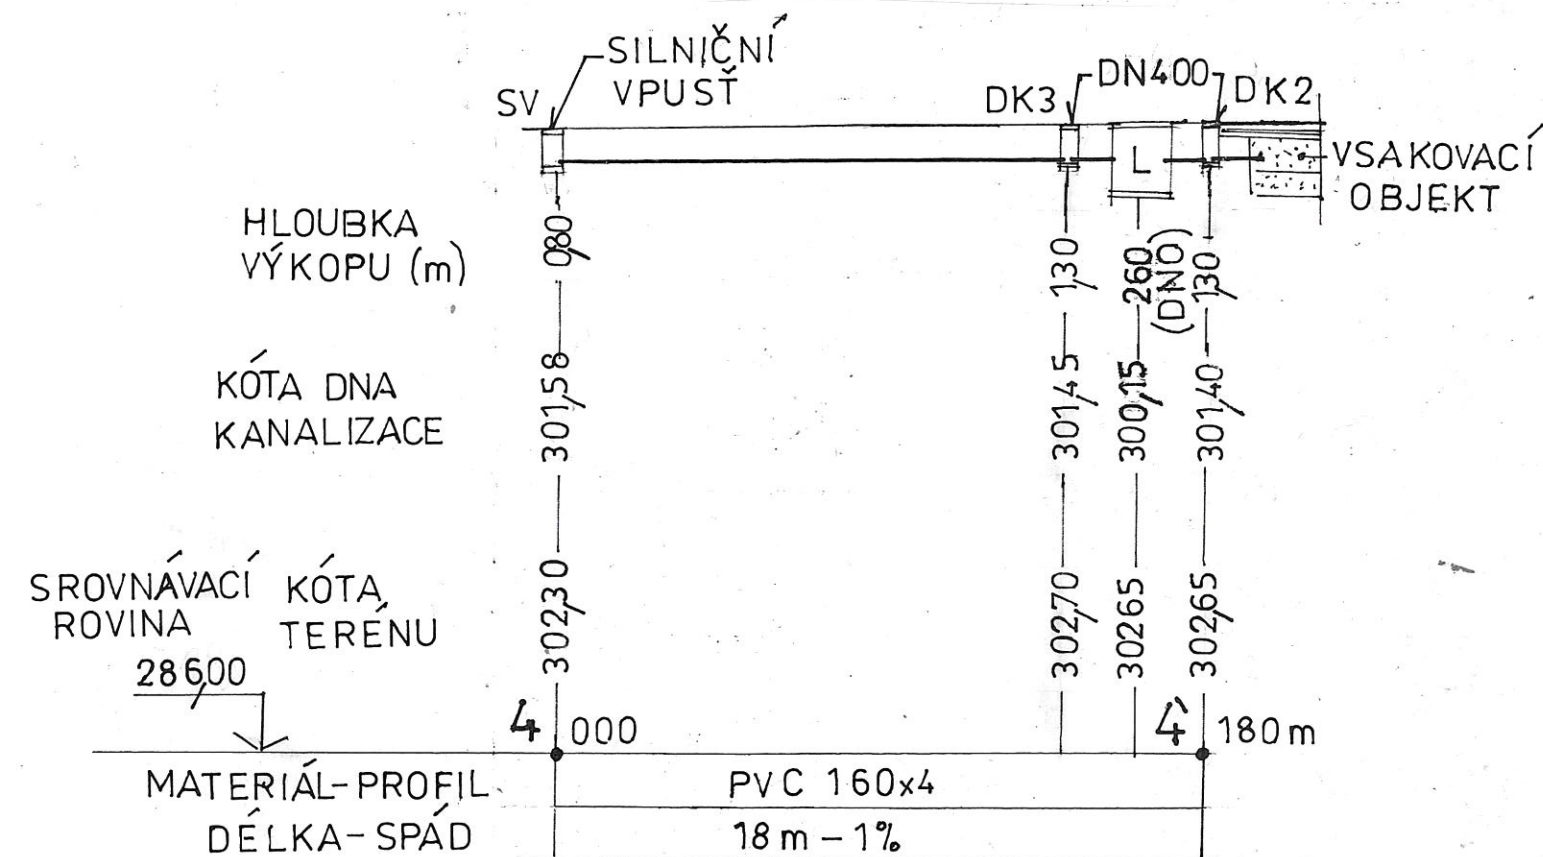

Zodp. projektant:	Vypracoval:	Kreslil:	VALPROJEKT	
Ing. Landa			Ing. Miloslav Landa 441 01 Podbořany, Partyzánská 93 IČO: 10439625	
Investor:	Město Kryry (IČ: 00265080), Hlavní 1, 43981 Kryry		Místo:	Kryry
Akce:	BYTOVÝ DŮM (17 BJ)-JARNÍ ZAHRADA KRYRY		Datum:	09/2018
Obsah:	D.3 - SO3 Likvidace dešťových vod Podélné řezy dešťovou kanalizací 2		Zak. číslo:	
	Měř.:	1:200	Č.výkr.:	D.3.4