


ZÁKLADY-NEPODSKLEPENÁ ČÁST

1:75

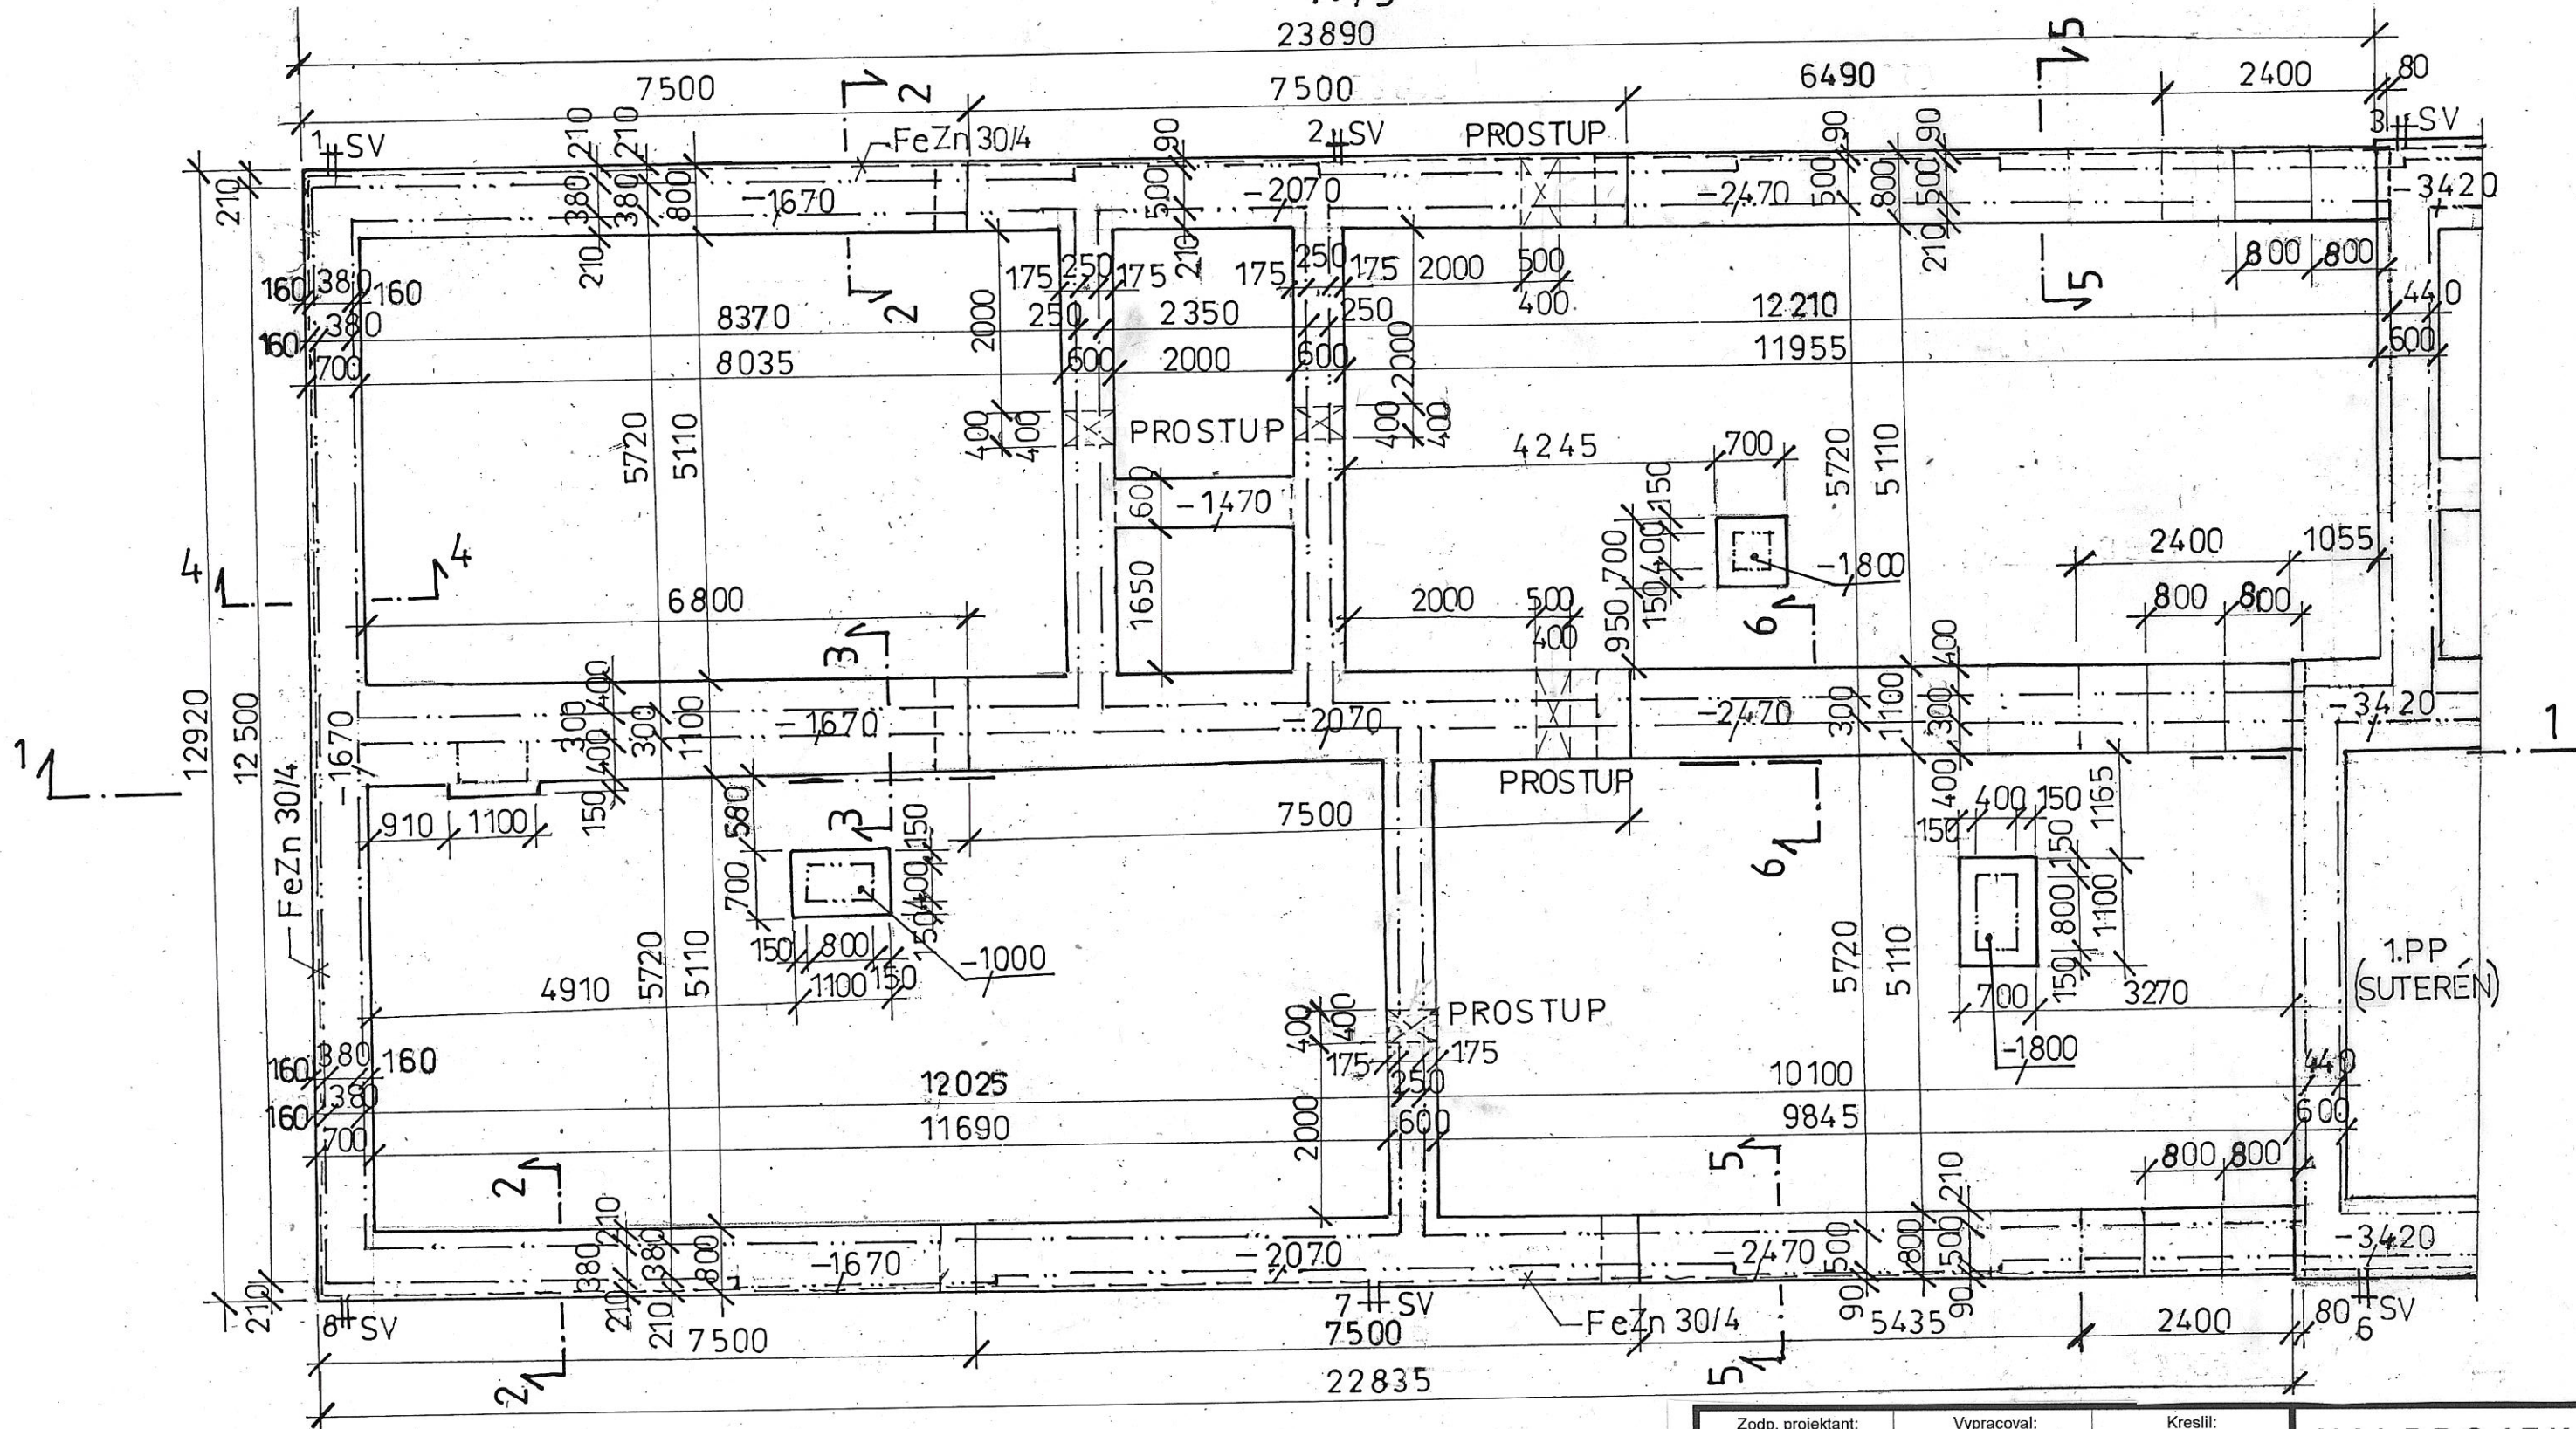

SV-SVORKA HROMOSVODU

Zodp. projektant:	Vypracoval:	Kreslil:	VALPROJEKT Ing. Miloslav Landa 441 01 Podbořany, Partyzánská 93 IČO: 10439625	
Ing. Landa				
Investor: Město Kryry (IČ: 00265080), Hlavní 1, 43981 Kryry			Místo:	Kryry
Akce:			Datum:	09/2018
BYTOVÝ DŮM (17 BJ)-JARNÍ ZAHRADE KRYRY			Zak. číslo:	
Obsah: D.1.2 Stavebně konstrukční řešení Základy - nepodsklepená část			Měř.:	Č.výkr.:
			1:75	D.1.2.5