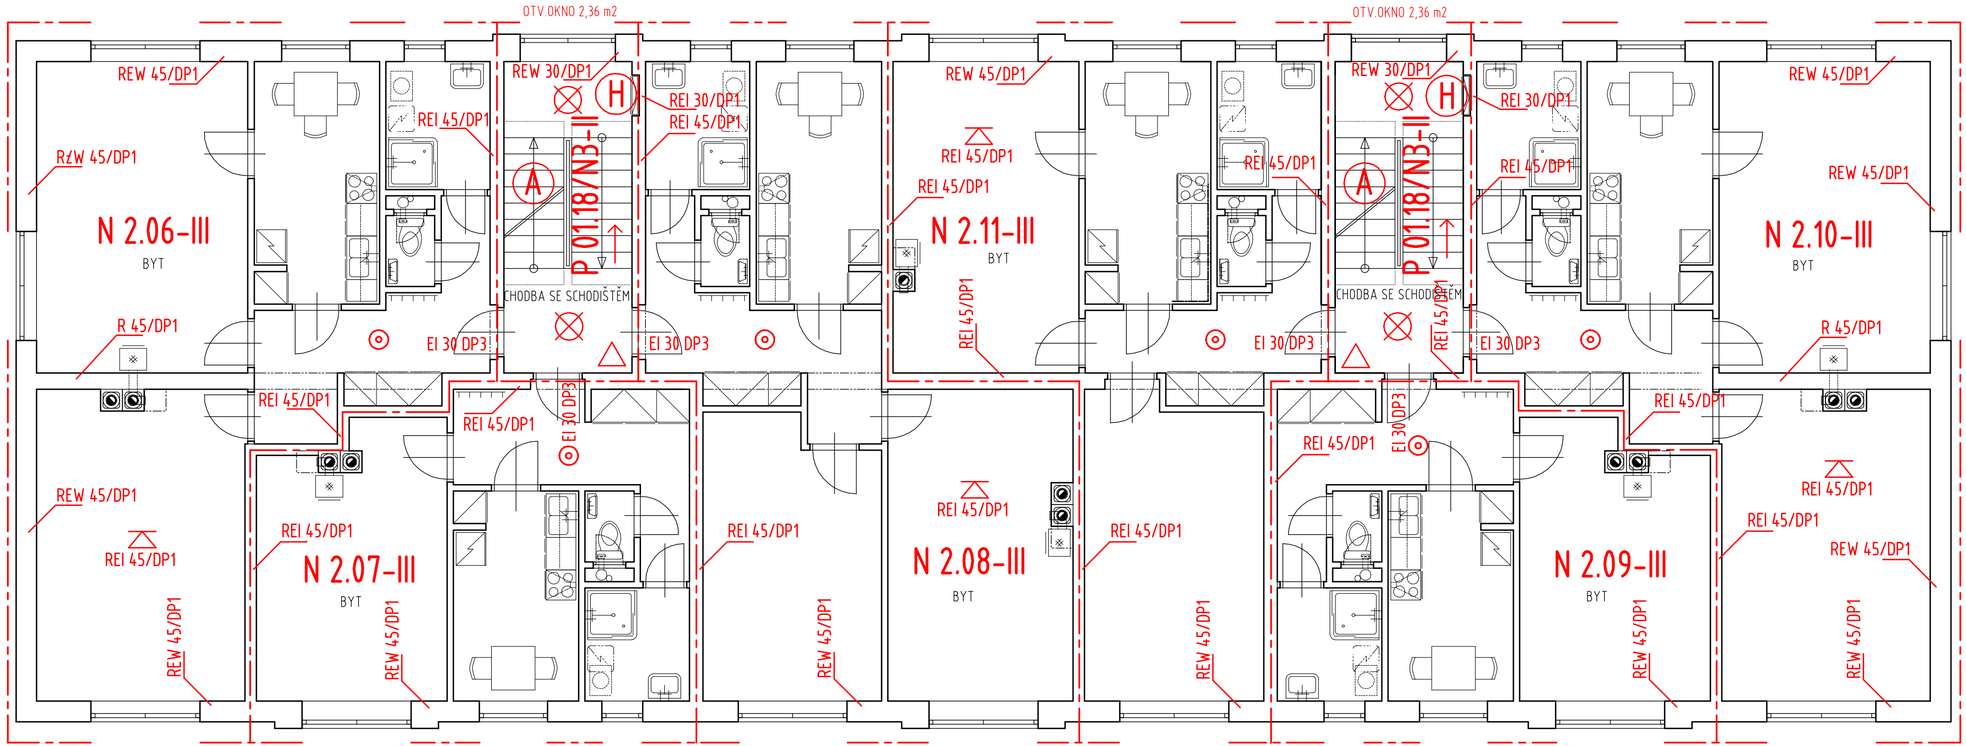

POZNÁMKY:

CRÁNĚNÁ ÚNIKOVÁ CESTA BUDE OPATŘENA NOUZOVÝM OSVĚTLENÍM S FUNKČNÍ DOBOU MIN. 15 MINUT.

VSTUPNÍ DVEŘE DO OBJEKTU MOHOU BÝT OPATŘENY PRAHEM MAX. VÝŠKY 15 mm, VNITŘNÍ DVEŘE V ÚNIKOVÉ CESTĚ MUSÍ BÝT BEZ PRAHŮ.

V KAŽDÉM BYTĚ BUDE INSTALOVÁN AUTONOMNÍ HLÁSIČ KOUŘE DLE §15 ODDÍL15) VYHL. 23/2008 SB.

V OBJEKTU BUDOU NA SPOLEČNÝCH CHODBÁCH OZNAČENY SMĚRY ÚNIKU K VÝCHODU NA VOLNÉ PROSTRANSTVÍ.

V OBJEKTU BUDOU UMÍSTĚNY BEZPEČNOSTNÍ TABULKY OZBAČUJÍCÍ HLAVNÍ VYPÍNAČ ELEKTRO A HLAVNÍ UZÁVĚR VODY.

LEGENDA:

- OHRANIČENÍ POŽÁRNÍCH ÚSEKŮ
- N XX/XX-III — OZNAČENÍ POŽÁRNÍCH ÚSEKŮ
- REI 30 — POŽADOVANÉ POŽÁRNÍ ODOLNOSTI KONSTRUKCÍ
- PŘENOSNÝ HASÍCÍ PŘÍSTROJ PRÁŠKOVÝ TYP S HASÍCÍ SCHOPNOSTÍ 21A (6 kg)
- PŘENOSNÝ HASÍCÍ PŘÍSTROJ VODNÍ TYP S HASÍCÍ SCHOPNOSTÍ 13A (10 kg)
- SMĚR ÚNIKU
- H — VNITŘNÍ HYDRANT.SYSTÉM S TVAROVĚ STÁLOU HADICÍ PR. 19 mm, DL. HADICE 20 m
- A — CHRÁNĚNÁ ÚNIKOVÁ CESTA TYPU "A"
- NOUZOVÉ OSVĚTLENÍ
- EI 30 DP3 - C — POŽÁRNÍ UZÁVĚR - POŽADOVANÉ POŽÁRNÍ VLASTNOSTI
- VÝCHOD NA VOLNÉ PROSTRANSTVÍ
- AUTONOMNÍ HLÁSIČ KOUŘE DLE §15 ODDÍL 15) VYHL. 23/2008 Sb.

Odpov.projektant:	Vypracoval:		VALPROJEKT sdružení - Ing. Miloslav Landa, Č. 104.39625, 441 01 Podbořany, Partyzánská 93, tel.: 415 215 109, e-mail: valprojekt@seznam.cz
Ing. Landa	Ing. Vyleta		
Objednatel:	Město Kryry (IČ: 00265080), Hlavní č.p. 1, 439 81 Kryry		Místo: Kryry (Ústecký kraj)
Akce:	BYTOVÝ DŮM (17 BJ) - JARNÍ ZAHRADA k.ú. Kryry, pozemky p.č. 2890/1, 2890/4, 2890/5 a 2890/6		Datum: 01/2019
Obsah:	D.1 - S01 Bytový dům **PBŘ - půdorys 2. NP (1. patro) +2,950 m**	Měř.: 1:75	Č.výk.: **D.1.3.5**