


Kanalizace 1.NP (přízemí)

1:100

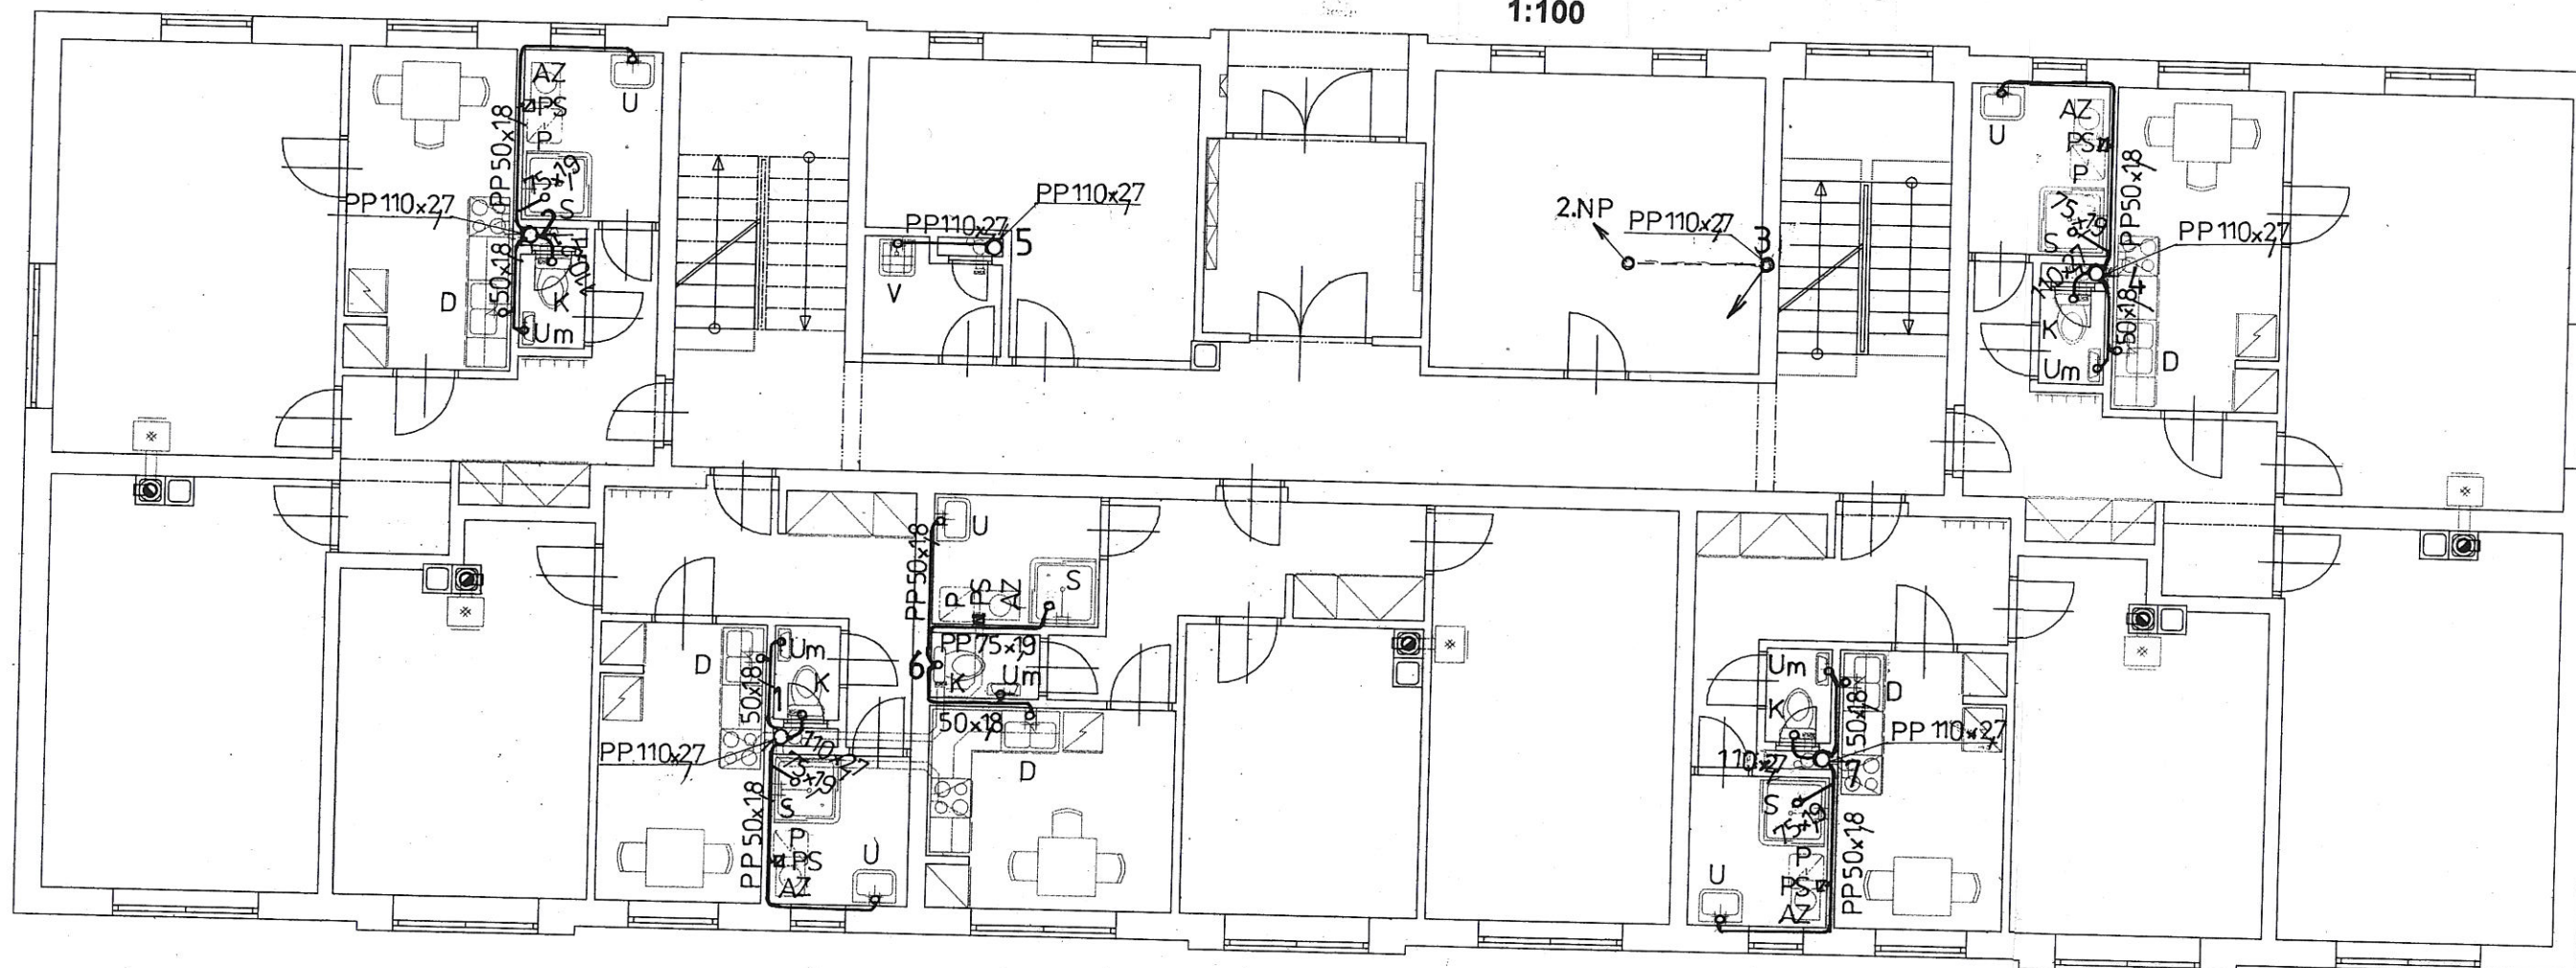

Legenda

- U - Umyvadlo keramické
- Um - Umyvadko keramické
- D - Dřez kuchyňský nerezový
- K - Klozet kombinovaný
- S - Sprchový kout s vaničkou
- P - Pračka automatická
- PS - Pračkový syfon
- V - Výlevka keramická
- AZ - Akumulační zásobník TUV
120 l (byty 2+1), 80 l (byty 1+1)

Zodp. projektant:	Vypracoval:	Kreslil:	VALPROJEKT Ing. Miloš Landa 441 01 Podbořany, Partyzánská 93 IČO: 10439625	
Ing. Landa				
Investor:	Město Kryry (IČ: 00265080), Hlavní 1, 43981 Kryry		Místo:	Kryry
Akce:	BYTOVÝ DŮM (17 BJ)-JARNÍ ZAHRADA KRYRY		Datum:	09/2018
Obsah:	D.1.4.1 Vnitřní kanalizace a vodovod Kanalizace 1.NP		Zak. číslo:	
	Měř:	Č. výkř.:		
	1:100	D.1.4.1.3		