


Kanalizace 2.NP (1.patro) 1:100

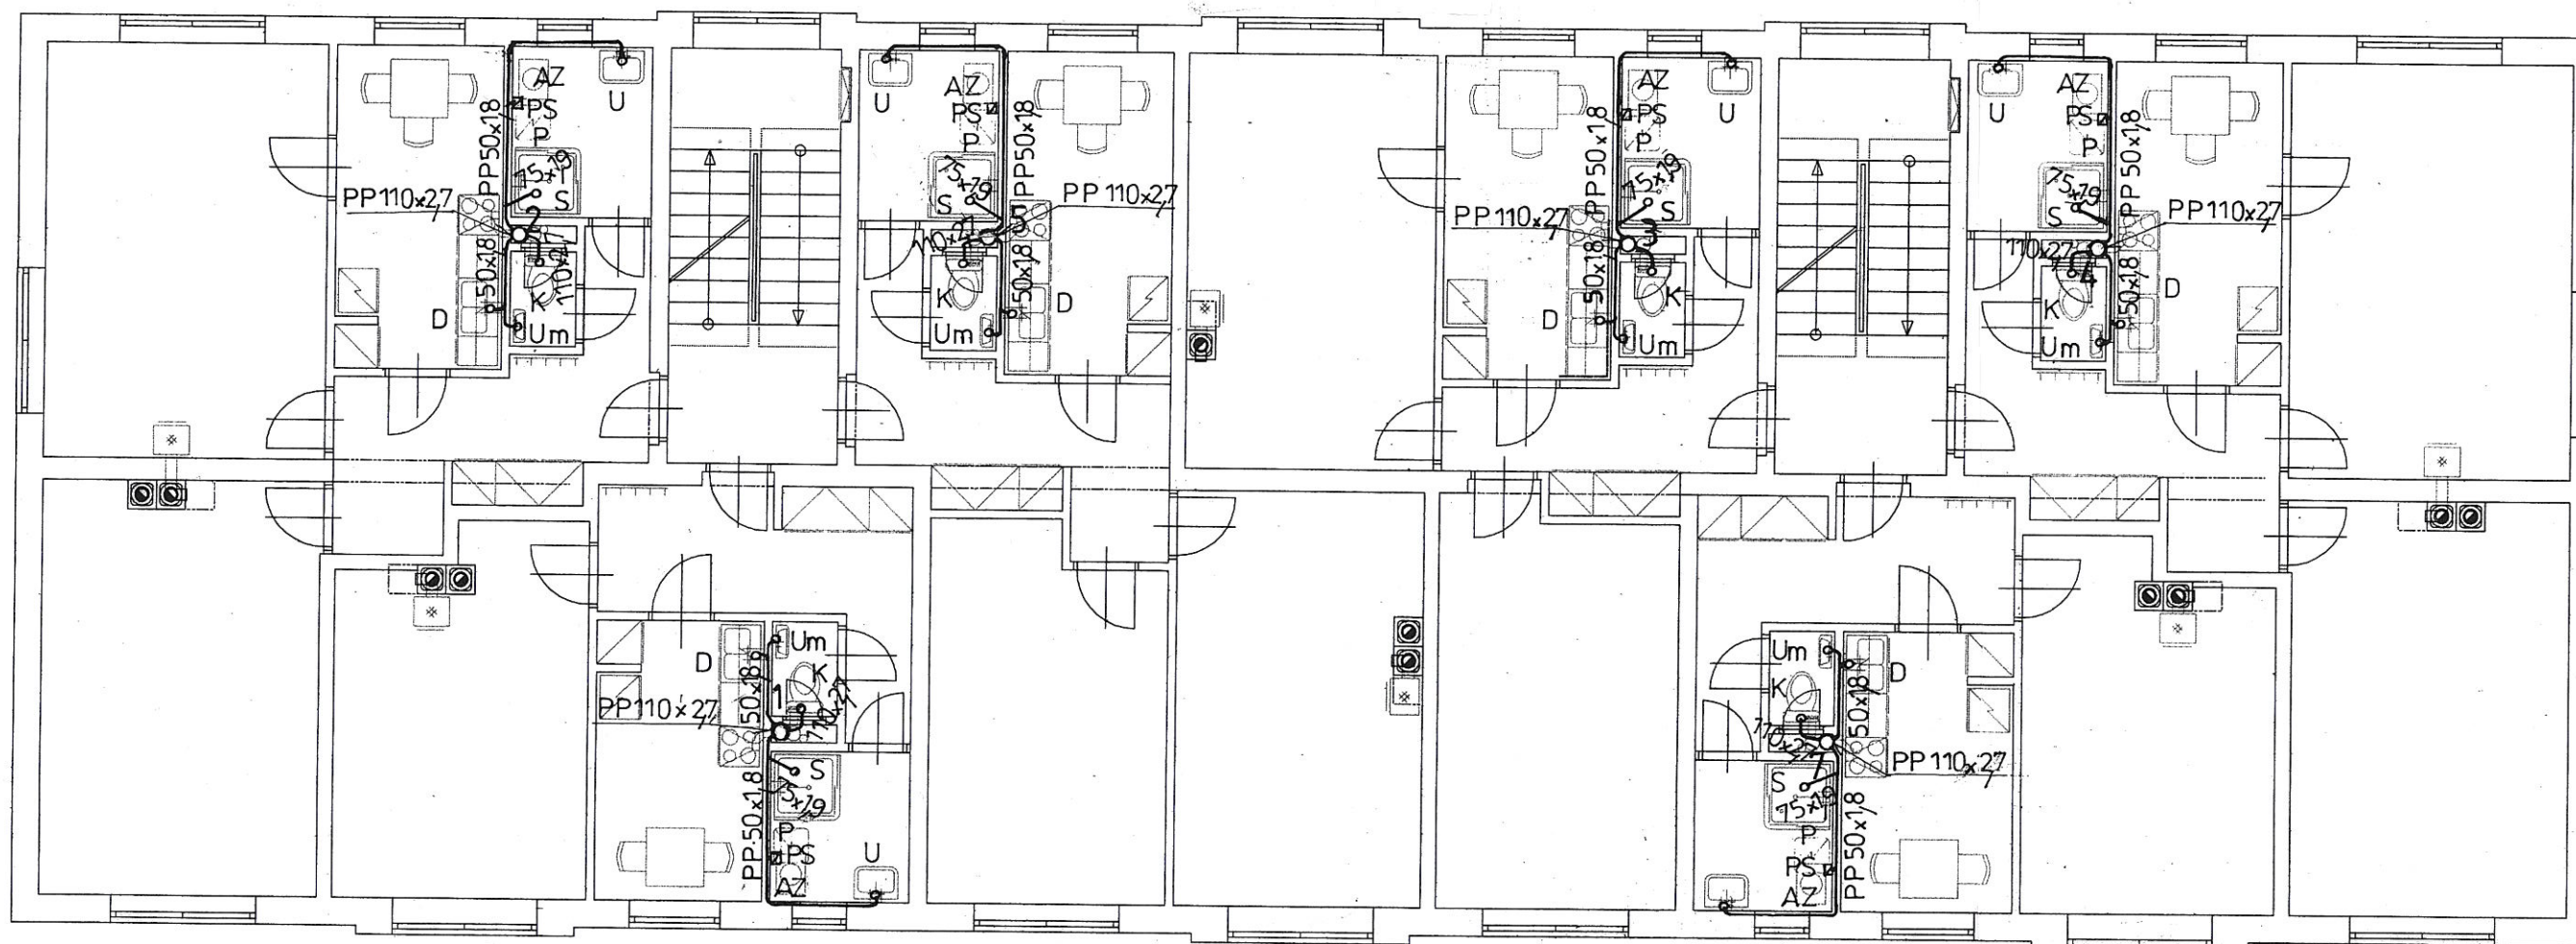

- Legenda**
- U - Umyvadlo keramické
 - Um - Umývátko keramické
 - D - Dřez kuchyňský nerezový
 - K - Klozet kombinovaný
 - S - Sprchový kout s vaničkou
 - P - Pračka automatická
 - PS - Pračkový syfon
 - AZ - Akumulační zásobník TUV
120 l (byty 2+1), 80 l (byty 1+1)

Zodp. projektant:	Vypracoval:	Kreslil:	VALPROJEKT Ing. Miloslav Landa 441 01 Podbořany, Partyzánská 93 IČO: 10439625
Ing. Landa			
Investor:	Město Kryry (IČ:00265080), Hlavní 1, 43981 Kryry		Místo: Kryry
Akce:	BYTOVÝ DŮM (17 BJ)-JARNÍ ZAHRADA KRYRY		Datum: 09/2018
Obsah:	D.1.4.1 Vnitřní kanalizace a vodovod Kanalizace 2.NP		Zak. číslo:
	Měř.: 1:100	Č.výkr.: D.1.4.1.4	