


Svislé řezy kanalizací III 1:50

Řez "7"

PŘÍPOJ. POTRUBÍ
JAKO V 2.NP

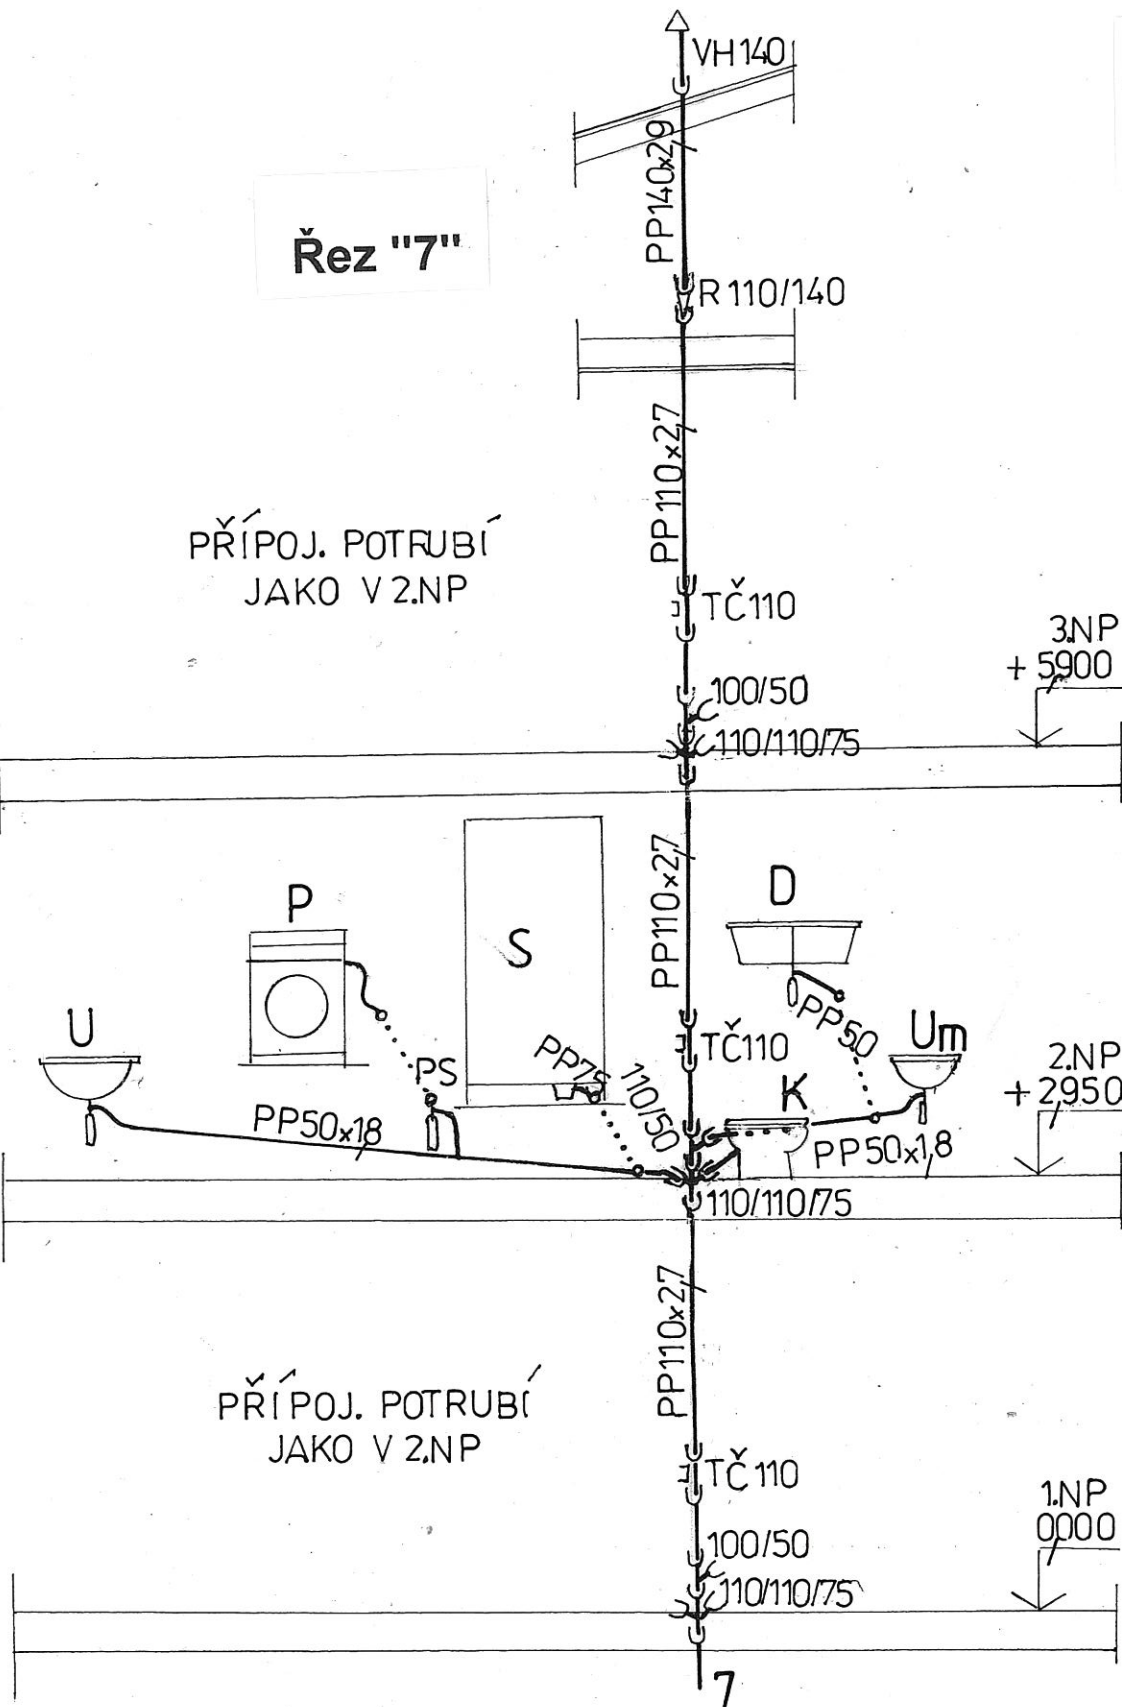


PŘÍPOJ. POTRUBÍ
JAKO V 2.NP

Legenda

- U - Umyvadlo keramické
- Um - Umývátko
- D - Dřez kuchyňský nerezový
- K - Klozet kombinovaný
- S - Sprchový kout s vaničkou
- P - Pračka automatická
- PS - Pračkový syfon

Řez "3"

PŘÍPOJNÉ POTRUBÍ
JAKO V 2.NP

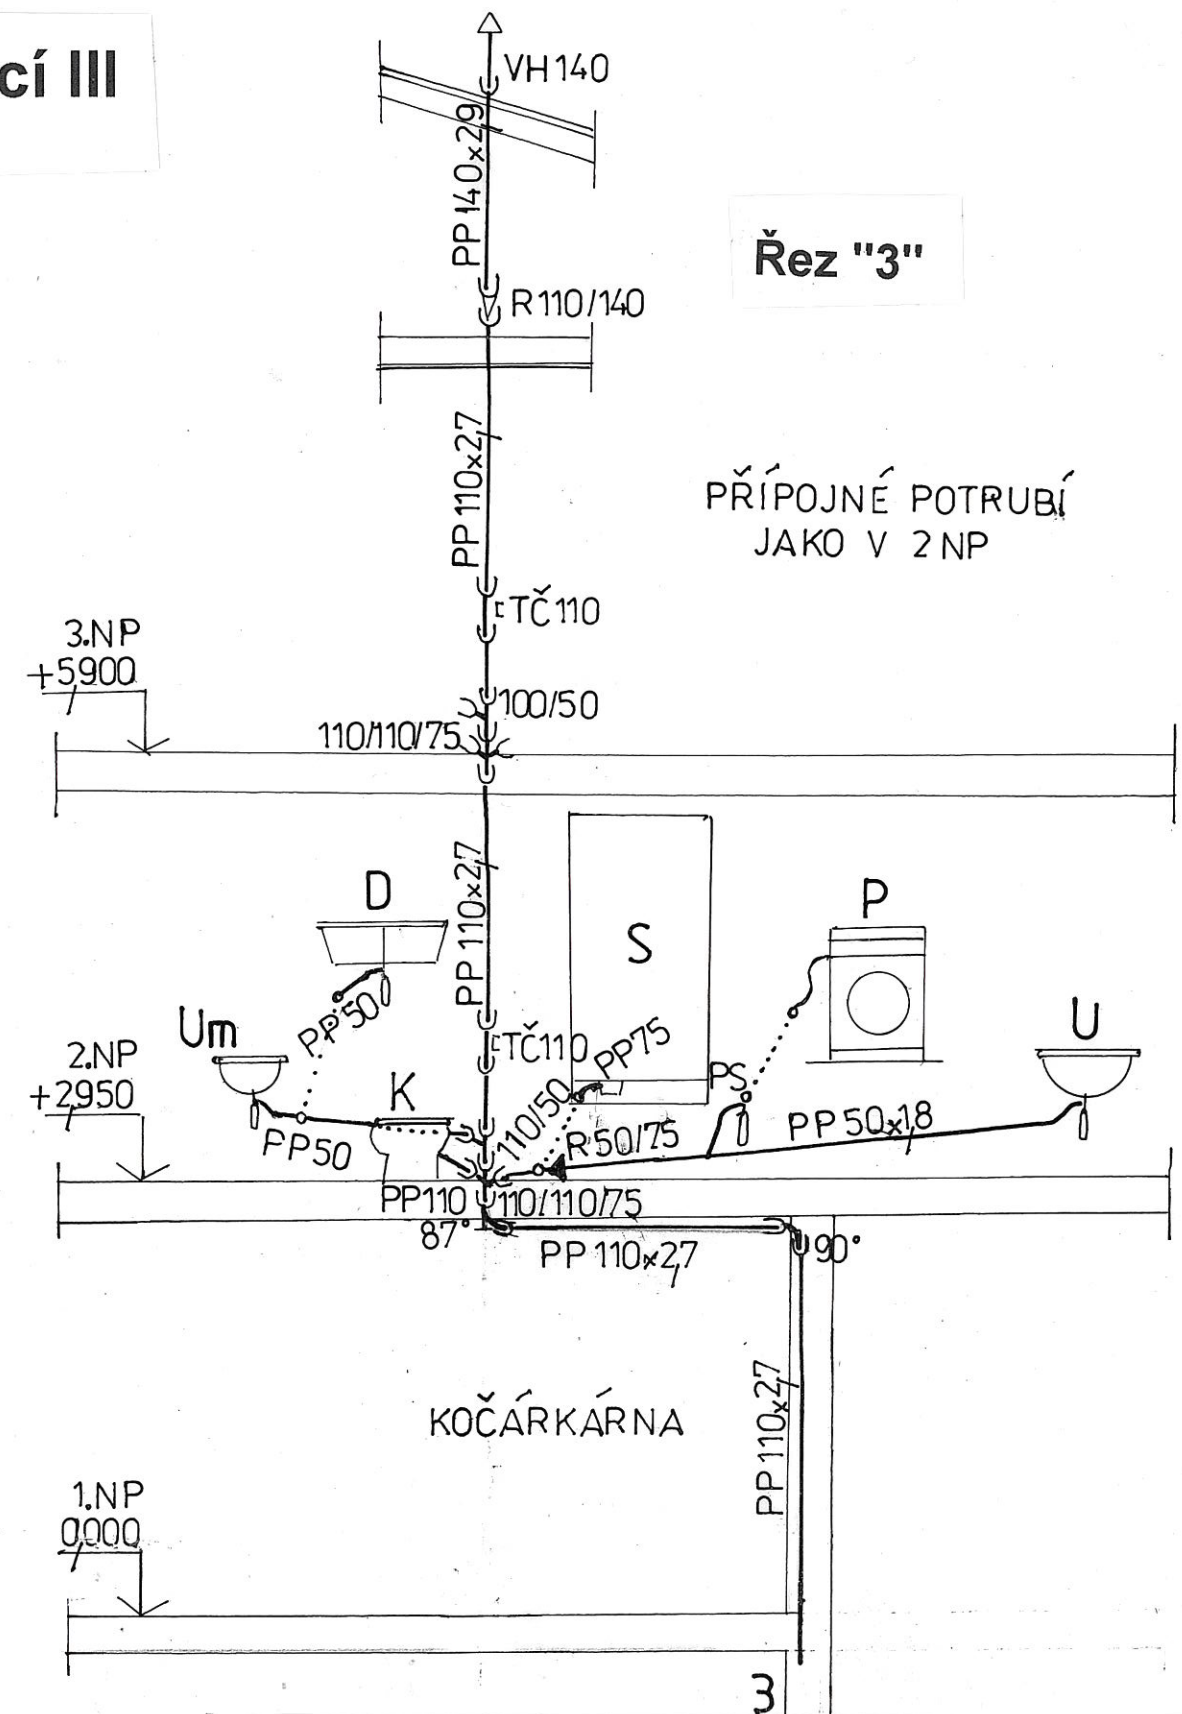

KOČÁRKÁRNA

Zodp. projektant:	Vypracoval:	Kreslil:	VALPROJEKT	
Ing. Landa			Ing. Miloš Landa 441 01 Podbořany, Partyzánská 93 IČO: 10439625	
Investor: Město Kryry (IČ:00265080), Hlavní 1, 43981 Kryry			Místo:	Kryry
Akce: BYTOVÝ DŮM (17 BJ)-JARNÍ ZAHRADA KRYRY			Datum:	09/2018
Obsah: D.1.4.1 Vnitřní kanalizace a vodovod Svislé řezy kanalizací III			Zak. číslo:	
			Měř.:	1:50
			Č. výkr.:	D.1.4.1.12