


# Izometrie rozvodu vody v bytech

## 1:25


Byty 1 + 2, 1 + 1 v 1.NP - 3.NP  
( 16 BJ )

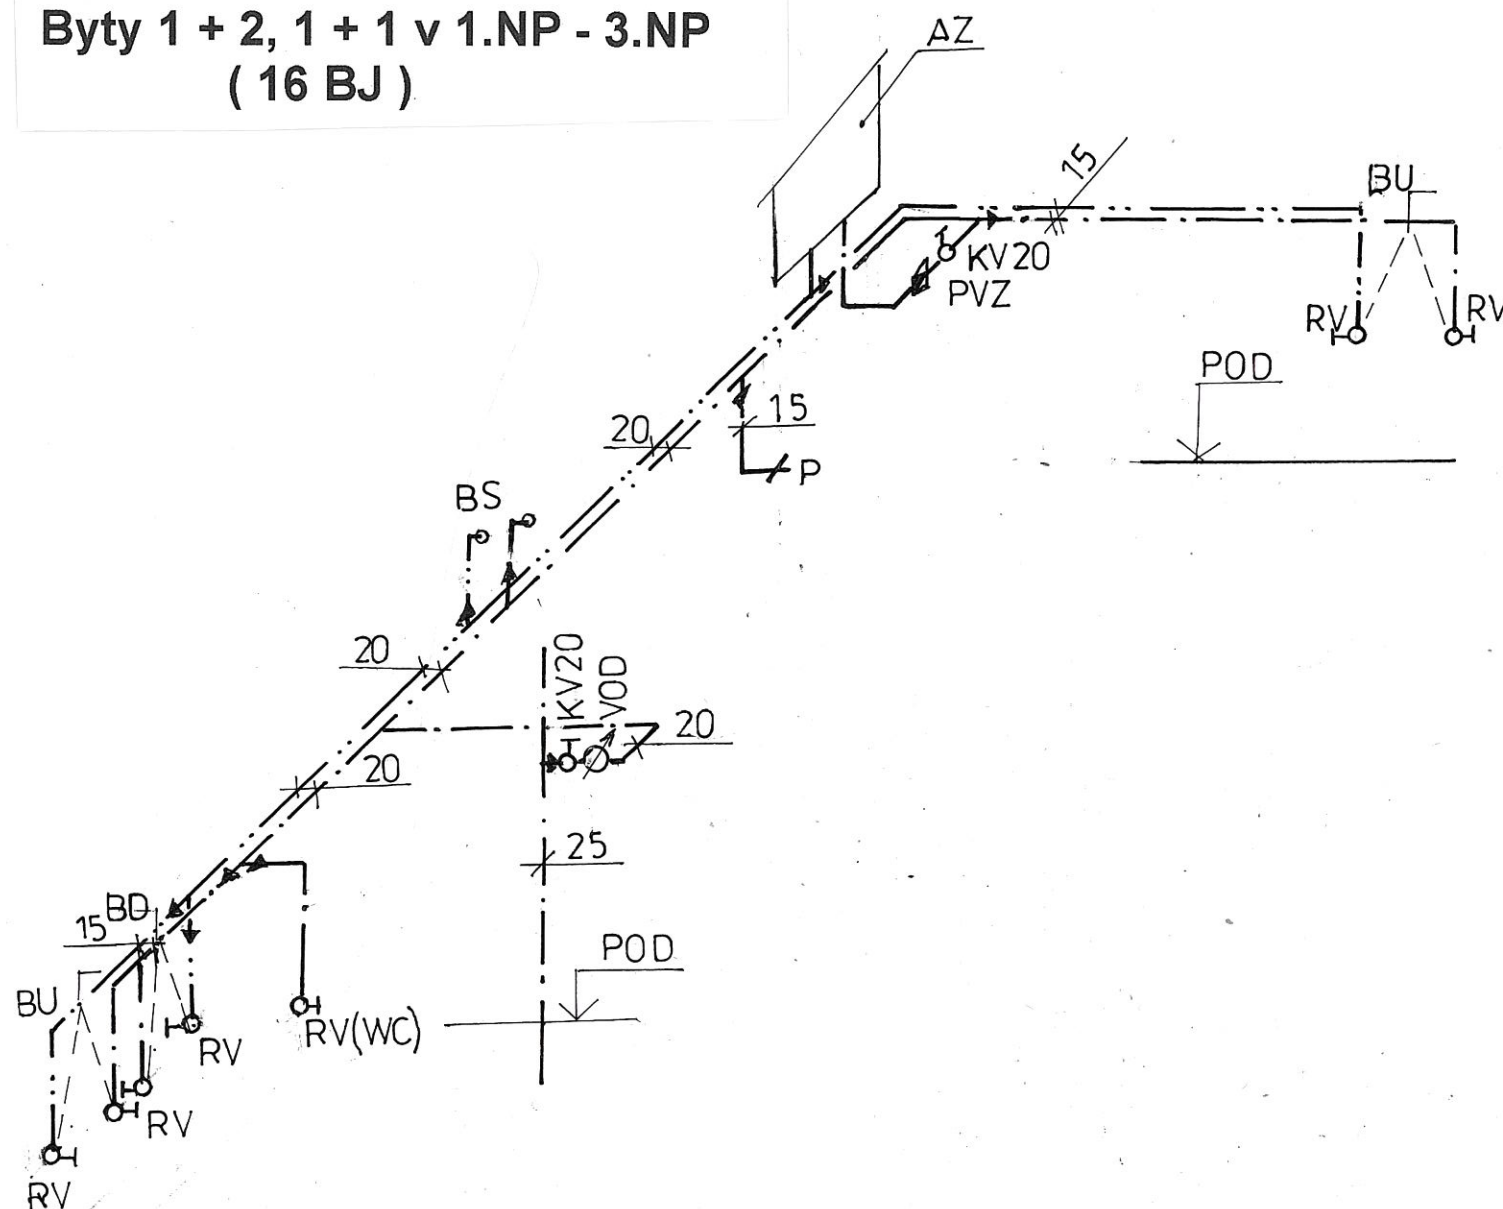

### Legenda

- BU - Baterie umyvadlová stojánková páková
- BD - Baterie dřezová stojánková páková
- BS - Baterie sprchová páková
- KV - Kulový ventil pákový přímý
- PVZ - Pojistný ventil se zpětnou klapkou
- RV - Rohový ventil
- P - Výtokový ventil pro připojení pračky
- AZ - Akumulační zásobník TUV 120 l - BJ 2+1 ( 80 l - BJ 1+1)
- POD - podlaha BJ

Byt 1 + 2 - 1.NP ( 1 BJ )

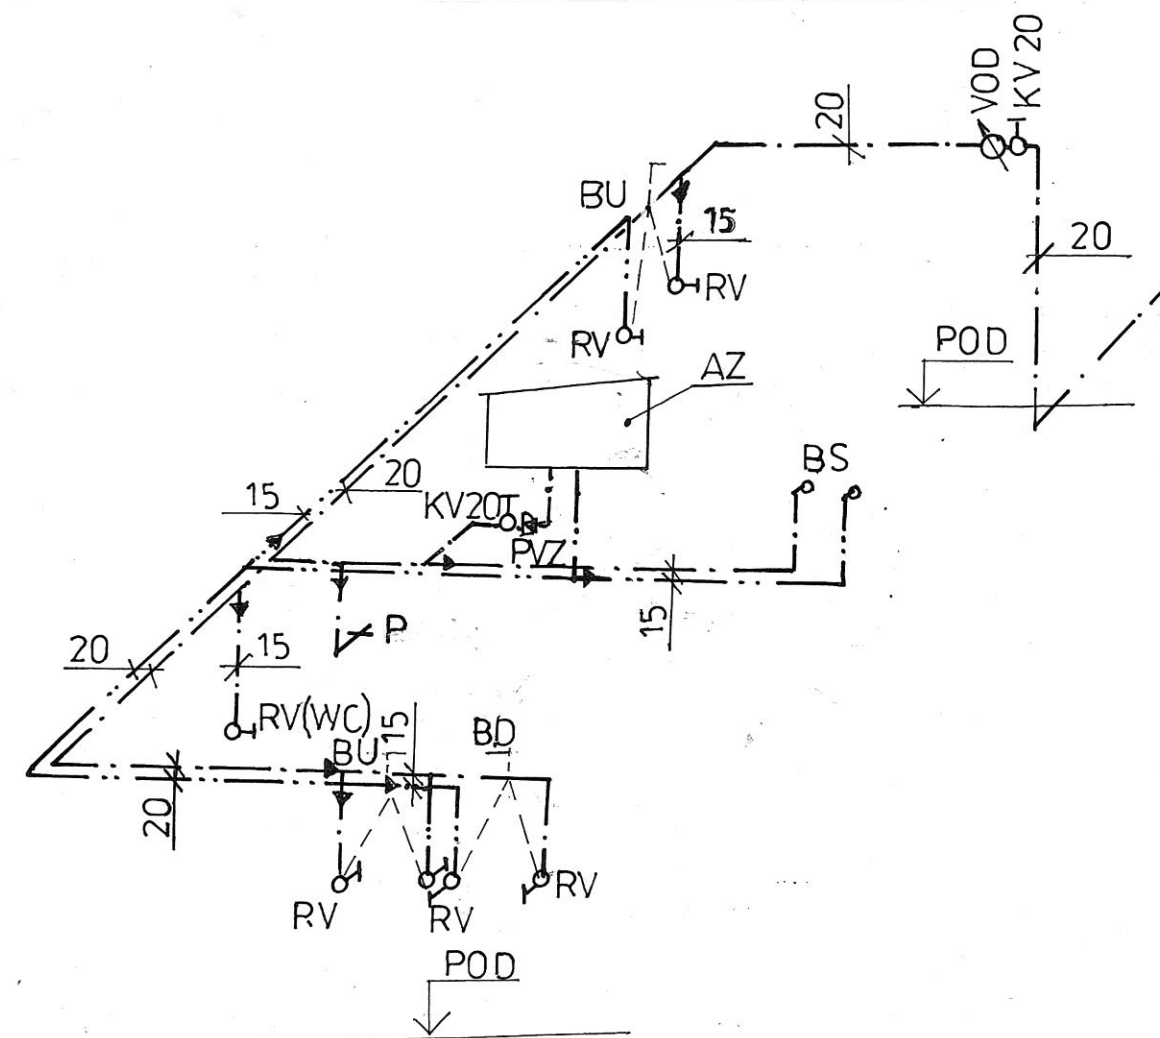

Zodp. projektant:	Vypracoval:	Kreslil:	<b>VALPROJEKT</b> Ing. Miloslav Landa 441 01 Podbořany, Partyzánská 93 IČO: 10439625	
Ing. Landa				
Investor: Město Kryry (IČ:00265080), Hlavní 1, 43981 Kryry			Místo:	Kryry
Akce: BYTOVÝ DŮM (17 BJ)-JARNÍ ZAHRADA KRYRY			Datum:	09/2018
Obsah: D.1.4.1 Vnitřní kanalizace a vodovod Izometrie rozvodu vody v bytech			Zak. číslo:	
			Měř.:	1:25
			Č.výkr.:	D.1.4.1.14