


PŮDORYS STŘECHY

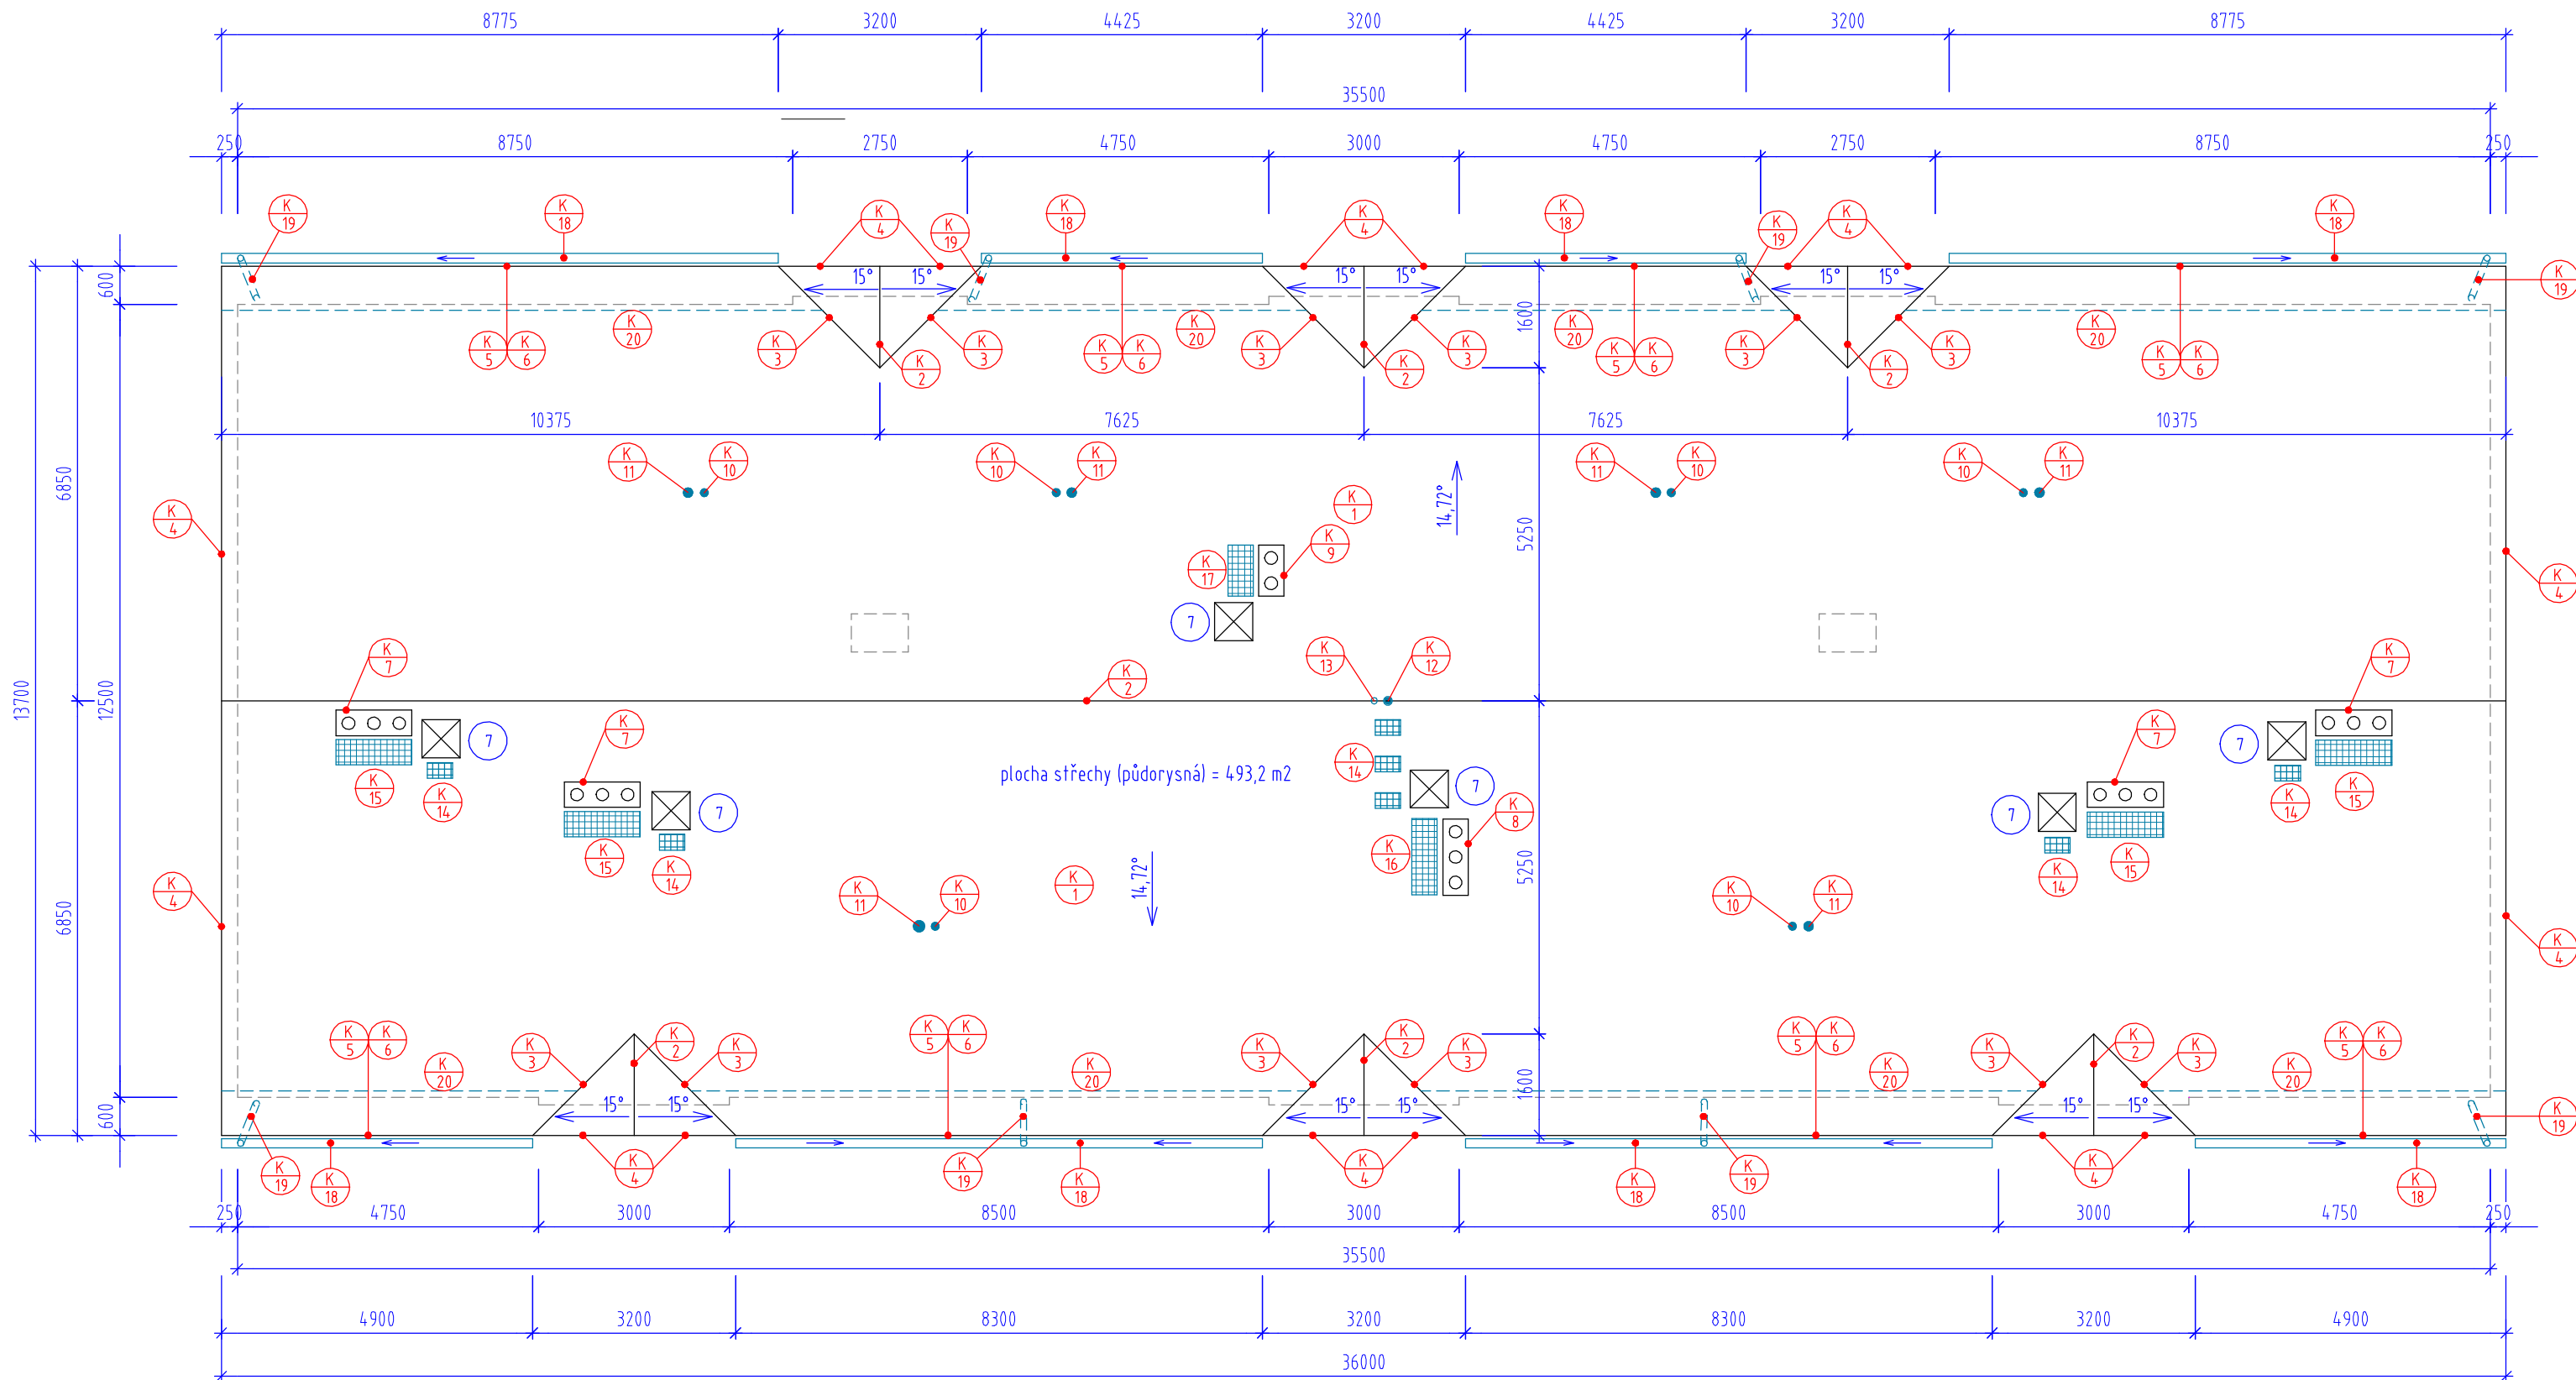

LEGENDA

- K 1

KRYTINA STŘECHY - SKLÁDANÁ Z DESEK ZE SYSTÉMOVÉHO TVAROVANÉHO PZ PLECHU TL. 0,6 mm S BAREVNOU POVRCHOVOU ÚPRAVOU, BARVA HNĚDÁ ALT. GRAFITOVÁ + SPOJ. MATERIÁL
- K 2

HŘEBEN STŘECHY - OBLÉ SYSTÉMOVÉ HŘEBENÁČE Z TVAROVANÉHO PZ PLECHU S BAREVNOU POVRCHOVOU ÚPRAVOU, BARVA SHODNÁ S KRYTINOU, HŘEBENÁČE ZAJIŠŤUJÍCÍ PODSTŘEŠNÍ VĚTRÁNÍ ALT. OSAZENÍ SYSTÉMOVÝCH TVAROVEK ODVĚTRÁNÍ OBLÉHO HŘEBENE Z TVAROVANÉHO PZ PLECHU S BAREVNOU POVRCHOVOU ÚPRAVOU, BARVA SHODNÁ S KRYTINOU + DOPLŇKY A SPOJ.MATERIÁL (DRŽÁKY HŘEBENÁČE, OCHRANNÁ VĚTRACÍ MŘÍŽKA, VĚTRACÍ PÁS, TĚSNĚNÍ, ...)
- K 3

ÚŽLABÍ STŘECHY - SYSTÉMOVÉ ÚŽLABÍ Z TVAROVANÉHO PZ PLECHU S BAREVNOU POVRCHOVOU ÚPRAVOU, BARVA SHODNÁ S KRYTINOU
- K 4

ZÁVĚTRNÁ LÍŠTA - SYSTÉMOVÉ ŠTÍTOVÉ LEMOVÁNÍ Z TVAROVANÉHO PZ PLECHU S BAREVNOU POVRCHOVOU ÚPRAVOU, BARVA SHODNÁ S KRYTINOU
- K 5

OKAPNICE DIFÚZNÍ FÓLIE - SYSTÉMOVÁ LEMOVKA POD FÓLII Z TVAROVANÉHO PZ PLECHU S BAREVNOU POVRCHOVOU ÚPRAVOU, BARVA SHODNÁ S KRYTINOU
- K 6

OKAPNICE KRYTINY - SYSTÉMOVÉ OKAPOVÉ LEMOVÁNÍ Z TVAROVANÉHO PZ PLECHU S BAREVNOU POVRCHOVOU ÚPRAVOU, BARVA SHODNÁ S KRYTINOU + DOPLŇKY A SPOJ. MATERIÁL (OCHRANNÁ VĚTRACÍ MŘÍŽKA, TĚSNĚNÍ, OCHRANNÝ PÁS PROTI PTÁKŮM, ...)
- K 7

LEMOVÁNÍ KOMÍNA - SYSTÉMOVÉ LEMOVÁNÍ Z TVAROVANÉHO PZ PLECHU S BAREVNOU POVRCHOVOU ÚPRAVOU, BARVA SHODNÁ S KRYTINOU, HORNÍ A SPODNÍ DÍL DL. 1200 mm, BOČNÍ DÍLY DL. 420 mm + UKONČENÍ NA KOMÍNU POMOCÍ SYSTÉMOVÉ UKONČOVACÍ KRYCÍ LÍŠTY
- K 8

LEMOVÁNÍ KOMÍNA - SYSTÉMOVÉ LEMOVÁNÍ Z TVAROVANÉHO PZ PLECHU S BAREVNOU POVRCHOVOU ÚPRAVOU, BARVA SHODNÁ S KRYTINOU, HORNÍ A SPODNÍ DÍL DL. 400 mm, BOČNÍ DÍLY DL. 1250 mm + UKONČENÍ NA KOMÍNU POMOCÍ SYSTÉMOVÉ UKONČOVACÍ KRYCÍ LÍŠTY
- K 9

LEMOVÁNÍ KOMÍNA - SYSTÉMOVÉ LEMOVÁNÍ Z TVAROVANÉHO PZ PLECHU S BAREVNOU POVRCHOVOU ÚPRAVOU, BARVA SHODNÁ S KRYTINOU, HORNÍ A SPODNÍ DÍL DL. 400 mm, BOČNÍ DÍLY DL. 830 mm + UKONČENÍ NA KOMÍNU POMOCÍ SYSTÉMOVÉ UKONČOVACÍ KRYCÍ LÍŠTY
- K 10

PROSTUP S LEMOVÁNÍM VĚTRACÍHO PLASTOVÉHO POTRUBÍ KANALIZACE DN 110/125 mm - SYSTÉMOVÝ PROSTUP DLE KRYTINY
- K 11

PROSTUP S LEMOVÁNÍM PLECHOVÉHO POTRUBÍ VZDUCHOTECHNIKY DN 150 mm - SYSTÉMOVÝ PROSTUP DLE KRYTINY
- K 12

SYSTÉMOVÝ STOŽÁR STA ITV A R ANTÉNYI SE SYSTÉMOVÝM LEMOVÁNÍM PROSTUPU
- K 13

SYSTÉMOVÝ PROSTUP EL.KABELŮ STA SE SYSTÉMOVÝM LEMOVÁNÍM
- K 14

SYSTÉMOVÉ STŘEŠNÍ STUPADLO (NÁŠLAPNÝ ROŠT, STOUPAČÍ PLOŠINA), SPLŇUJÍCÍ POŽADAVKY EN 516, URČENÉ K PŘÍCHYCNÍ NA KRYTINU Z TVAROVANÉHO PLECHU SKLONU 15° + PŘÍSLUŠENSTVÍ K MONTÁŽI NA STŘECHU, MATERIÁL PZ OCEL + OCHRANNÝ NÁTĚR V BARVĚ KRYTINA
- K 15

KOMÍNOVÁ SYSTÉMOVÁ LÁVKA (PLOŠINA) 1200x250x40 mm SPLŇUJÍCÍ POŽADAVKY EN 516, S PŘÍMÝM NEBO ROHOVÝM ZÁBRADLÍM DLE ČSN73 4201, URČENÁ K PŘÍCHYCNÍ NA KRYTINU Z TVAROVANÉHO PLECHU SKLONU 15° + PŘÍSLUŠENSTVÍ K MONTÁŽI NA STŘECHU, MATERIÁL PZ OCEL + OCHRANNÝ NÁTĚR V BARVĚ KRYTINY
- K 16

KOMÍNOVÁ SYSTÉMOVÁ LÁVKA (PLOŠINA) 1200x250x40 mm SPLŇUJÍCÍ POŽADAVKY EN 516, S PŘÍMÝM NEBO ROHOVÝM ZÁBRADLÍM DLE ČSN73 4201, URČENÁ K PŘÍCHYCNÍ KE KOMÍNU + PŘÍSLUŠENSTVÍ K MONÁŽI NA KOMÍN A STŘECHU, MATERIÁL PZ OCEL + OCHRANNÝ NÁTĚR V BARVĚ KRYTINY
- K 17

KOMÍNOVÁ SYSTÉMOVÁ LÁVKA (PLOŠINA) 800x250x40 mm SPLŇUJÍCÍ POŽADAVKY EN 516, S PŘÍMÝM NEBO ROHOVÝM ZÁBRADLÍM DLE ČSN73 4201, URČENÁ K PŘÍCHYCNÍ KE KOMÍNU + PŘÍSLUŠENSTVÍ K MONÁŽI NA KOMÍN A STŘECHU, MATERIÁL PZ OCEL + OCHRANNÝ NÁTĚR V BARVĚ KRYTINY
- K 18

PODOKAPNÍ PŮLKRUHOVÉ ŽLABY Z TVAROVANÉHO PZ PLECHU S BAREVNOU POVRCHOVOU ÚPRAVOU R.Š. = 330 mm, BARVA SHODNÁ S KRYTINOU, + DOPLŇKY (ČELA) A SPOJ. MATERIÁL (ŽLABY, ČELA ŽLABŮ, HÁKY, SPOJKY, ...)
- K 19

VNĚJŠÍ OKAPNÍ KRUHOVÉ SVODY Z TVAROVANÉHO PZ PLECHU S BAREVNOU POVRCHOVOU ÚPRAVOU R.Š. = 330 mm, BARVA SHODNÁ S KRYTINOU, + DOPLŇKY A SPOJ. MATERIÁL (KOTLÍKY, KOLENA, SVODY, SPOJKY, OBJÍMKY SE ŠROUBY, KOTVY, ...)
- K 20

SYSTÉMOVÉ SNĚHOVÉ ZACHYTAČE KRYTINY (SNĚHOVÉ ZÁBRANY)

POZNÁMKY

- POD STŘEŠNÍ KRYTINOU ZAJISTIT POSTŘEŠNÍ VĚTRÁNÍ VE SMĚRU OKAP - HŘEBEN V PŘÍPADĚ POUŽITÍ VĚTRACÍCH TVAROVEK U HŘEBENU STŘECHY OSADIT TYTO V KAŽDÉM POLI MEZI VAZNÍKY
- NA STŘEŠE OSADIT SNĚHOVÉ ZACHYTAČE, HLAVNĚ NAD VSTUPEM DO OBJEKTU
- NA STŘEŠE OSADIT BEZPEČNOSTNÍ KOTVÍCÍ BODY - STŘEŠNÍ HÁKY PRO UCHYCNÍ SLAŇOVÁNÍ PO STŘEŠE
- PROVEDENÍ HROMOSVODU NENÍ ZAKRESLENO, JE ŘEŠENO V SAMOSTATNÉ ČÁSTI PD - D.14. ELEKTRO
- ÚPRAVA KOMÍNOVÝCH HLAV A LÁVEK MUSÍ ODPOVÍDAT ČSN 73 4201
- SPÁD OKAPNÍCH ŽLABŮ 1%
- UKONČENÍ OKAPNÍCH SVODŮ (ZAUSTĚNÍ) DO LAPAČŮ STŘEŠNÍCH SPLAVENIN, ODTUD POKRAČUJÍ LEŽATÉ SVODY DEŠŤOVÉ KANALIZACE

Odpov.projektant:	Vypracoval:		VALPROJEKT sdružení - Ing. Miroslav Landa, IČ: 10439625 441 01 Podbořany, Partyzánská 93 tel: 475 275 109, e-mail: valprojekt@seznam.cz
Ing. Landa	Ing. Vyleta		
Objednatel:	Město Kryry (IČ: 00265080), Hlavní č.p. 1, 439 81 Kryry	Místo:	Kryry (Ústecký kraj)
Akce:	BYTOVÝ DŮM (17 BJ) - JARNÍ ZAHRADA k.ú. Kryry, pozemky p.č. 2890/1, 2890/4, 2890/5 a 2890/6	Datum:	07/2018
Obsah:	D.1 - S01 Bytový dům půdorys střechy	Měř:	1:100
		Č.výkř:	D.1.1.09