



# Půdorys výkopů bytového domu

## 1:100

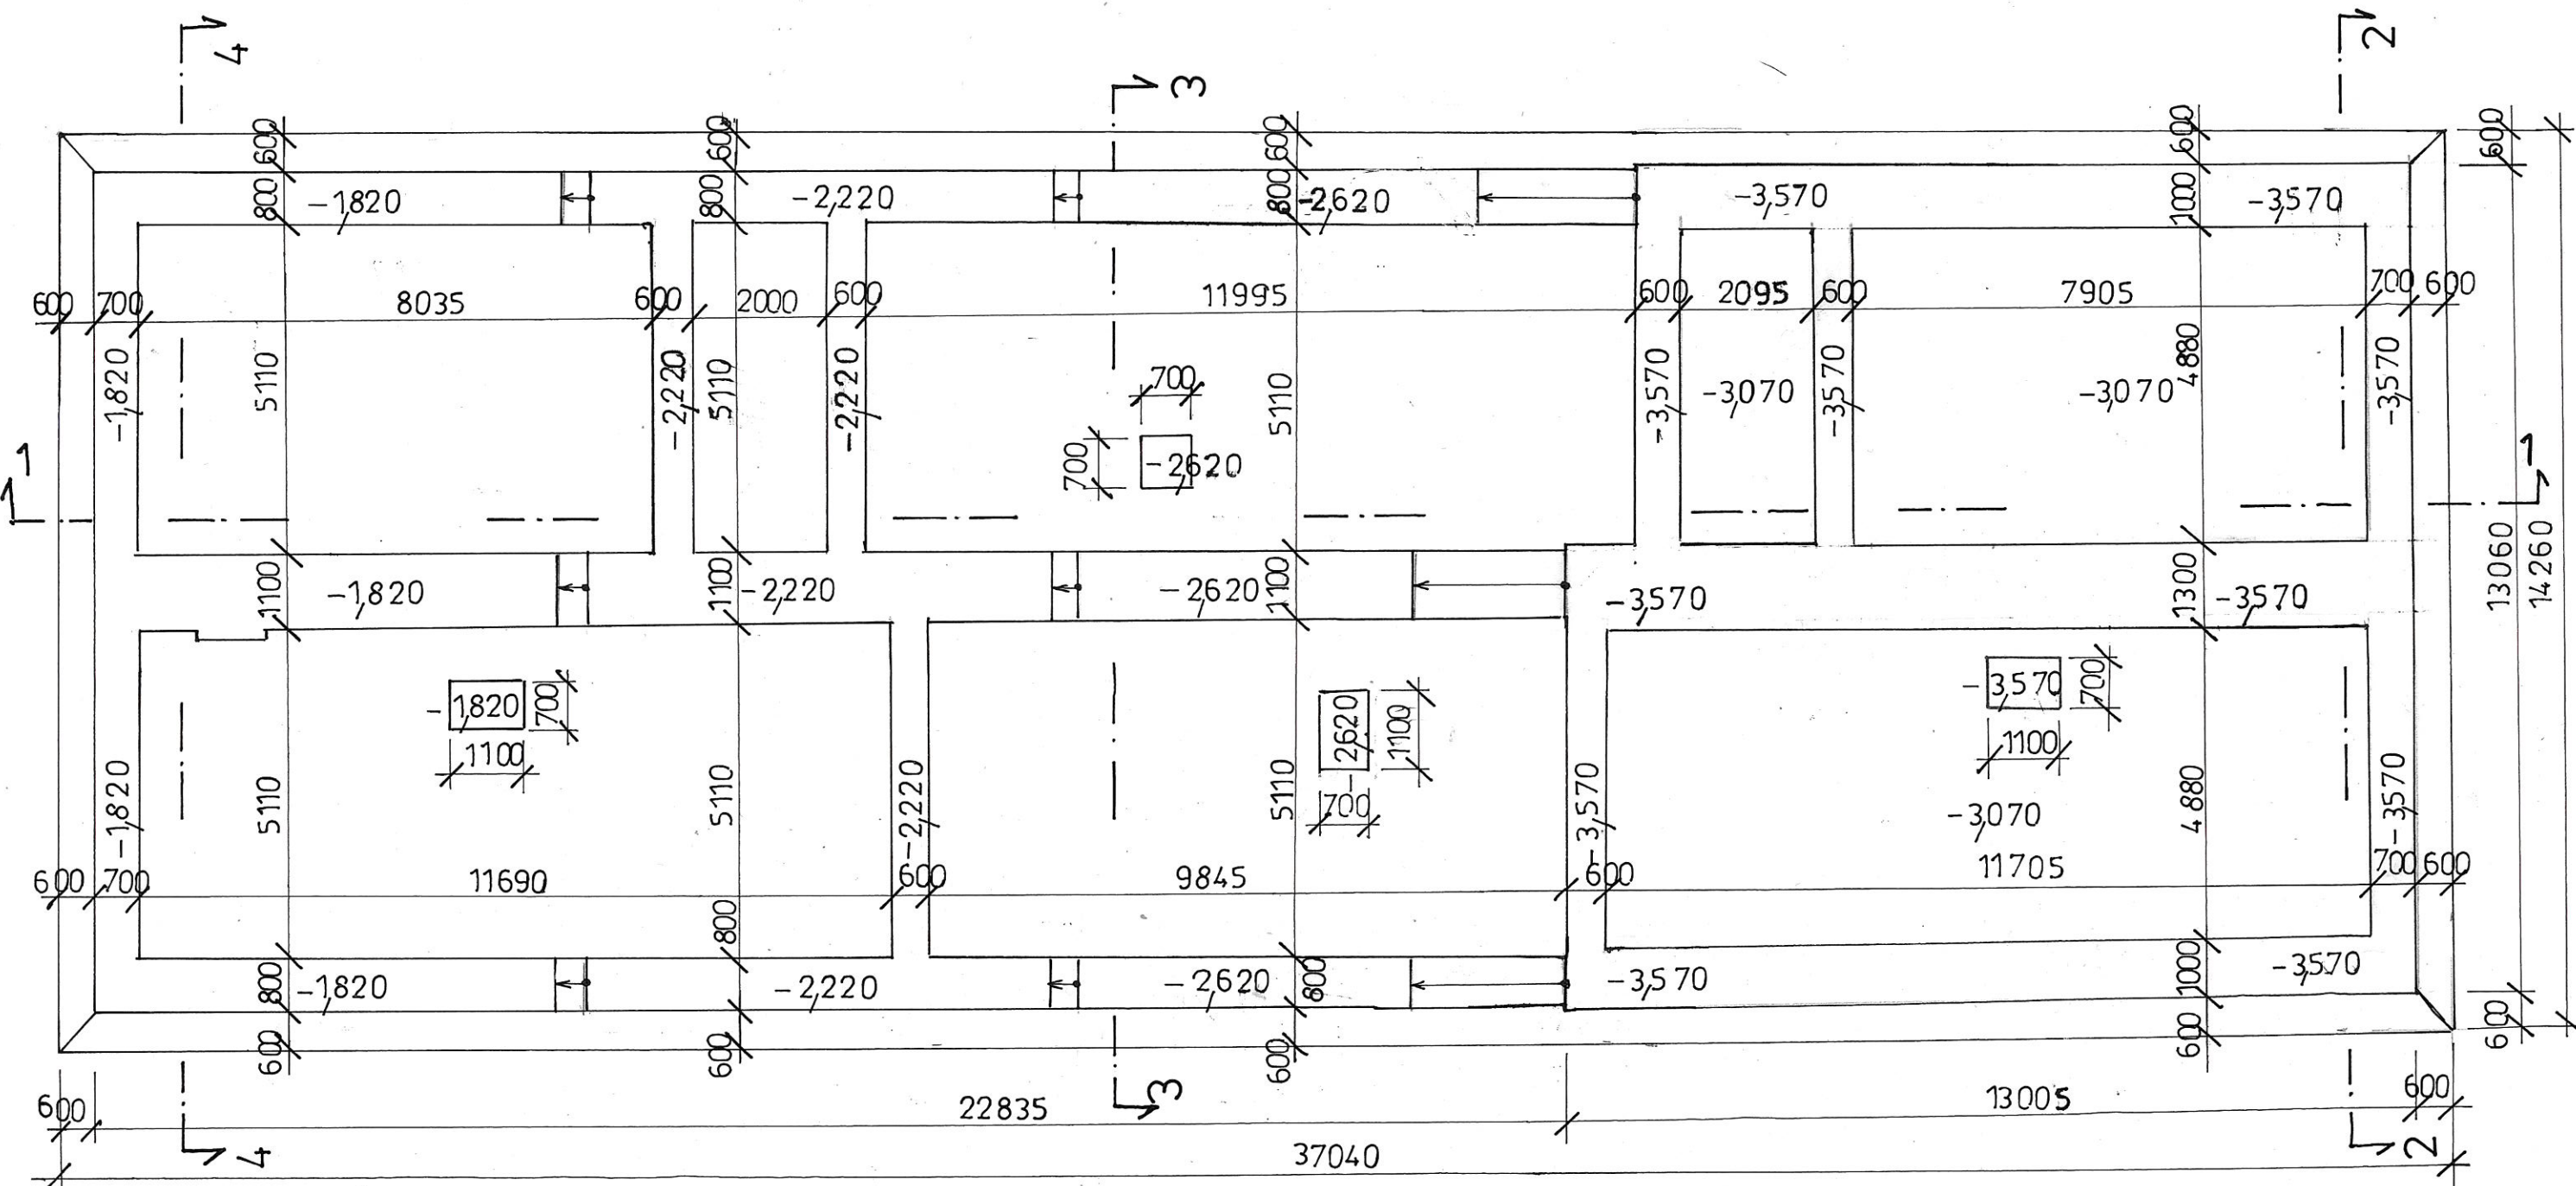

Zodp. projektant:	Vypracoval:	Kreslil:	<b>VALPROJEKT</b> Ing. Miloslav Landa 441 01 Podbořany, Partyzánská 93 IČO: 10439625	
Ing. Landa				
Investor:	Město Kryry (IČ:00265080), Hlavní 1, 43981 Kryry		Místo:	Kryry
Akte:	BYTOVÝ DŮM (17 BJ)-JARNÍ ZAHRADE KRYRY		Datum:	09/2018
			Zak. číslo:	
Obsah: D.1.2 Stavebně konstrukční řešení Půdorys výkopů bytového domu			Měř.:	1:100
			Č. výkř.:	D.1.2.2