



Svislé řezy výkopy

1:100


Řez 1 - 1

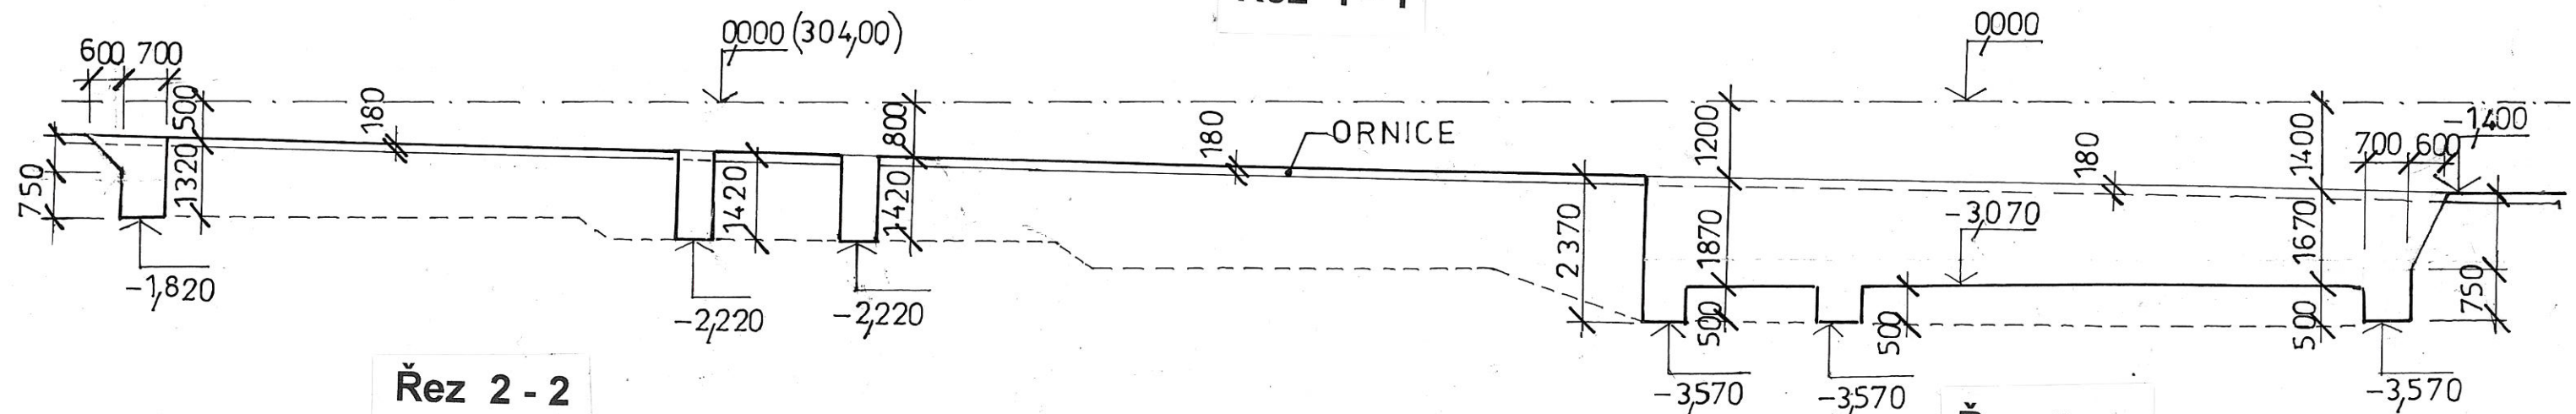


Řez 2 - 2

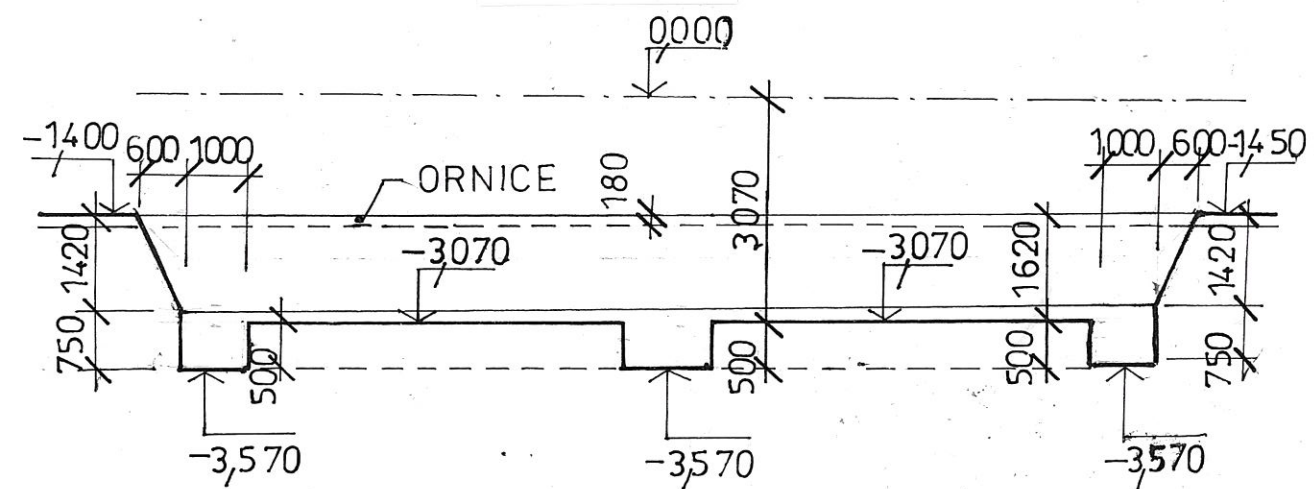


Řez 3 - 3

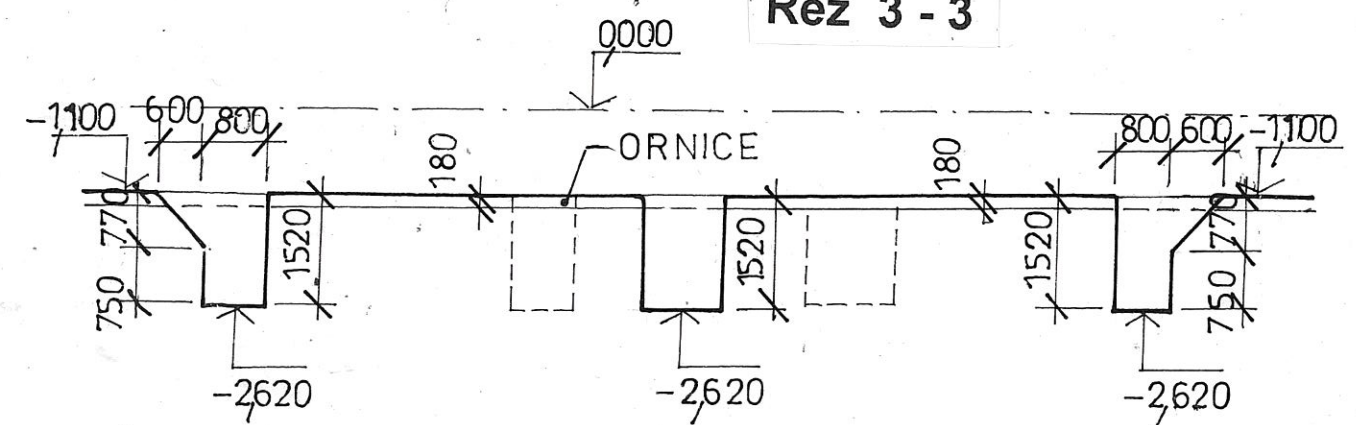

Řez 4 - 4

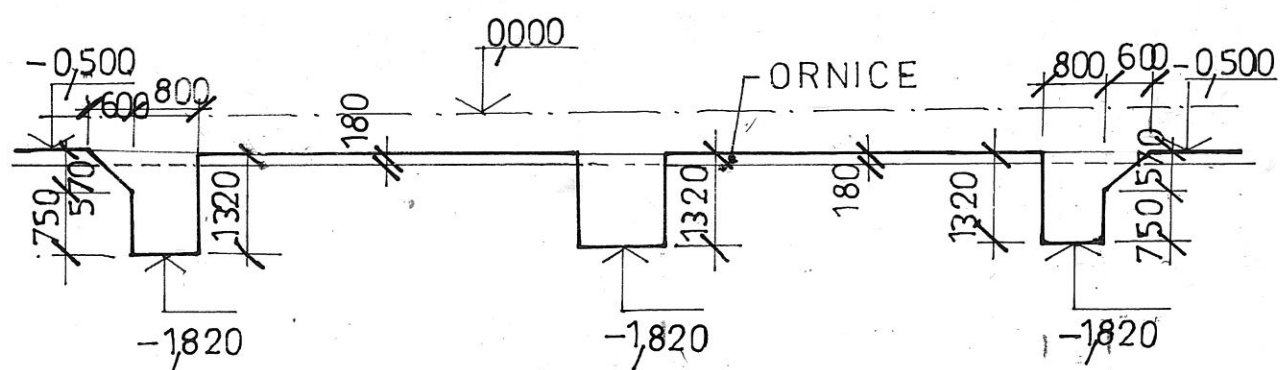

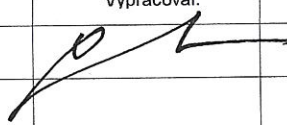Zodp. projektant:	Vypracoval:	Kreslil:	VALPROJEKT	
Ing.Landa			Ing. Miloslav Landa 441 01 Podbořany, Partýzánská 93 IČO: 10439625	
Investor: Město Kryry (IČ:00265080), Hlavní 1, 43981 Kryry			Místo:	Kryry
Akce: BYTOVÝ DŮM (17 BJ)-JARNÍ ZAHRADA KRYRY			Datum:	09/2018
Obsah: D.1.2 Stavebně konstrukční řešení Svislé řezy výkopy			Zak.číslo:	
			Měř.:	1:100
			Č.výkr.:	D.1.2.3