



SVISLÉ ŘEZY ZÁKLADY


ŘEZ 1-1 1:100

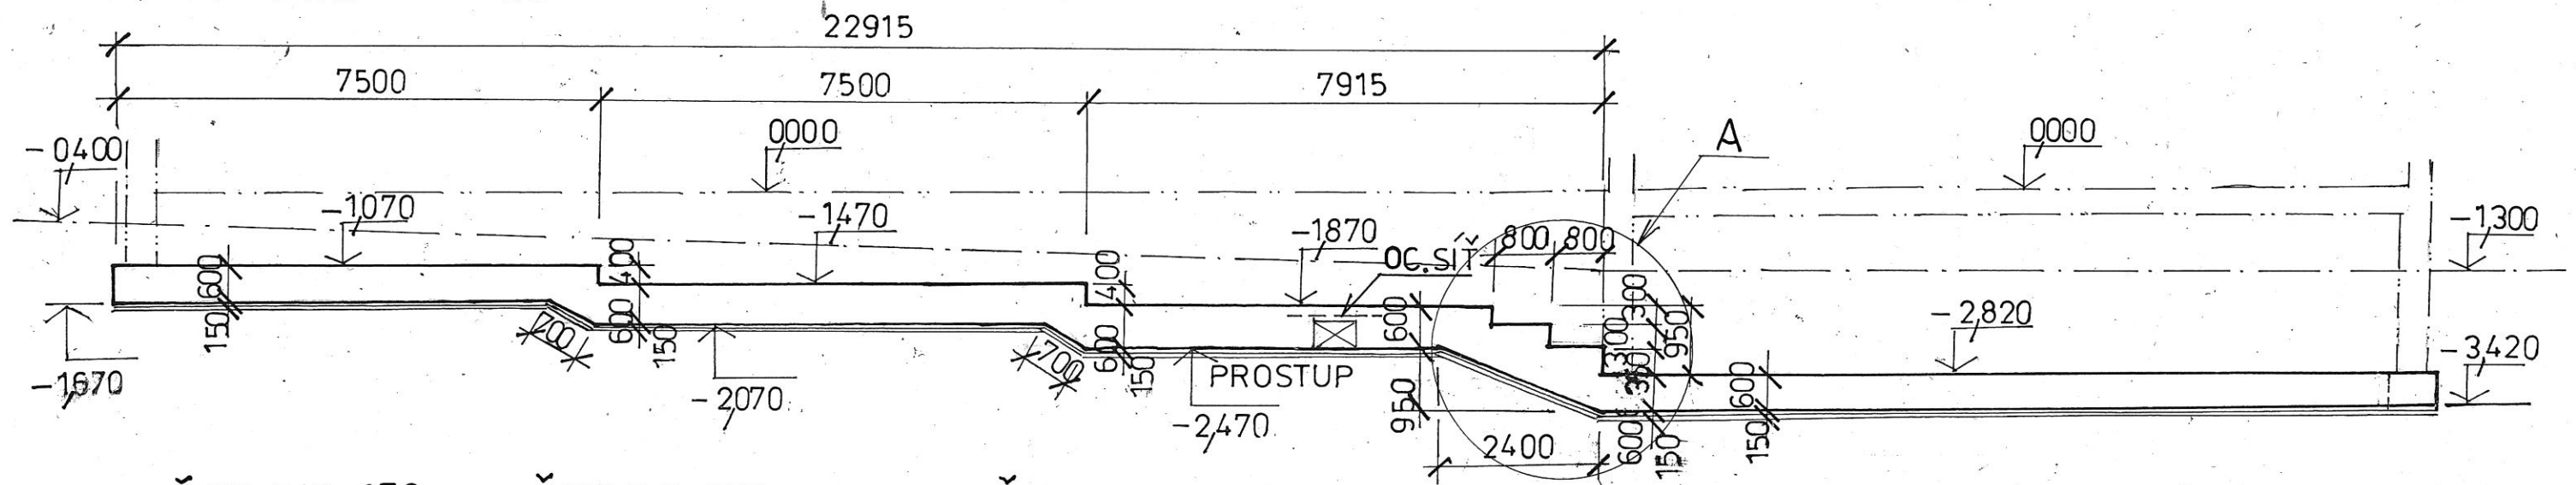


ŘEZ 2-2 1:50

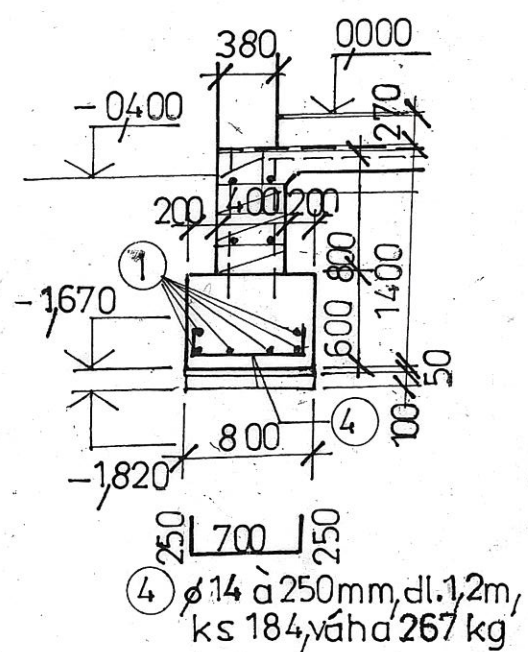


ŘEZ 3-3 1:50

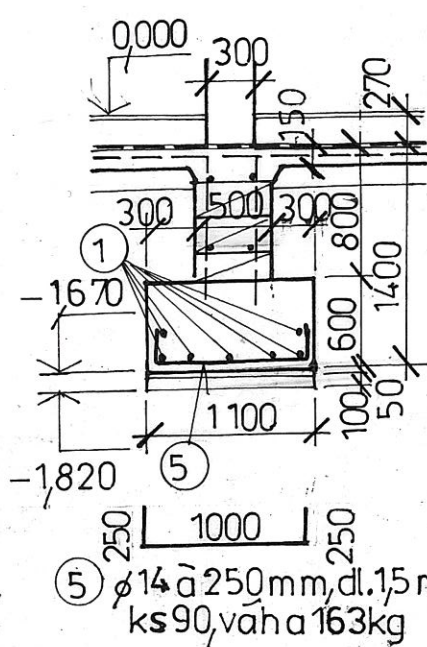


ŘEZ 4-4 1:50

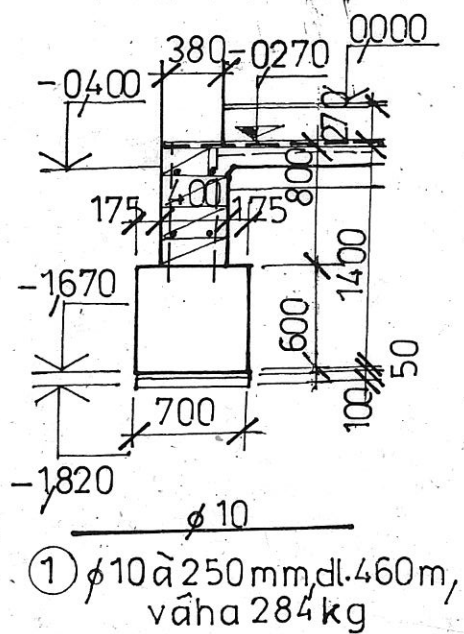


DETAIL "A" 1:50

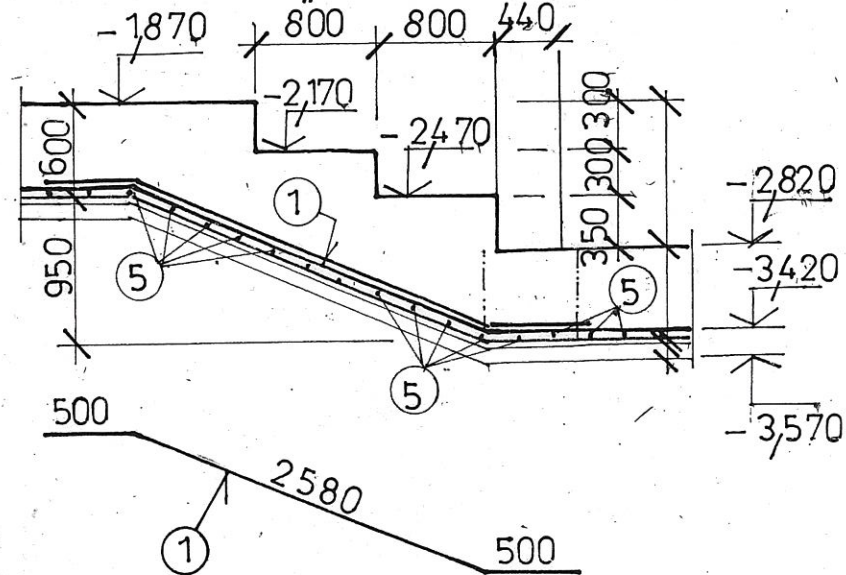


ŘEZ 5-5 1:50

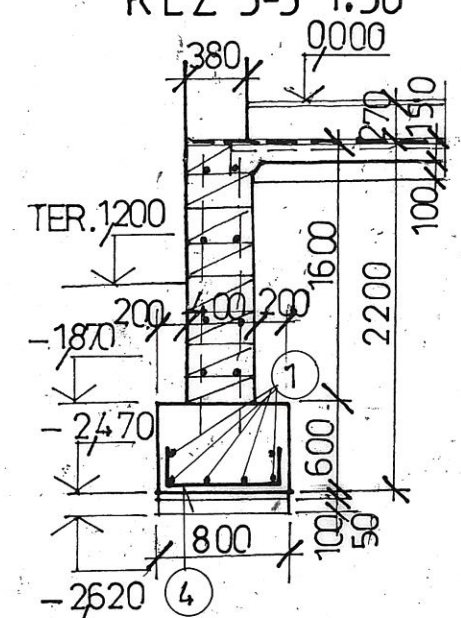

ŘEZ 6-6 1:50

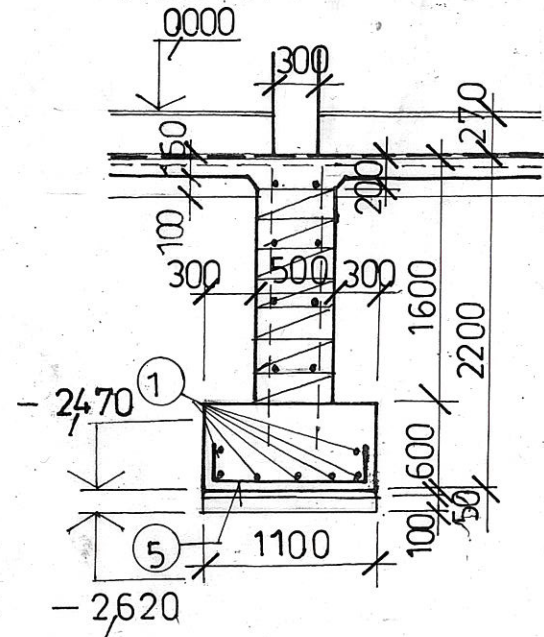

VÝZTUŽ ZÁKL. ZDIVA
PŮDORYS

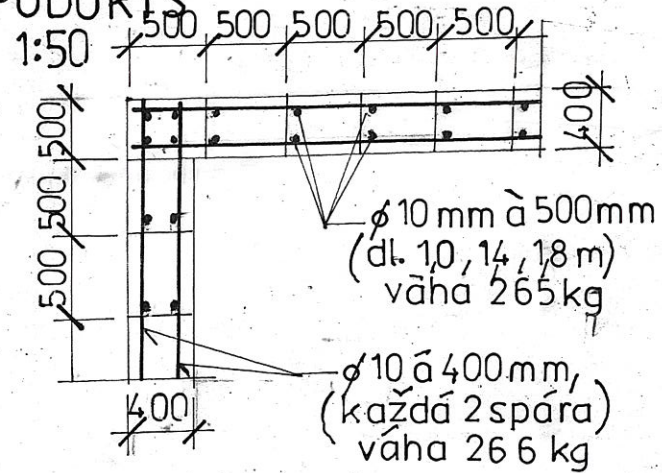

OCEL 10505
BETON C25/30-XC2
KRYTÍ 50mm

Zodp. projektant:	Vypracoval:	Kreslil:	VALPROJEKT Ing. Miloslav Landa 441 01 Podbořany, Partyzánská 93 IČO: 10439625	
Ing. Landa				
Investor: Město Kryry (IČ: 00265080), Hlavní 1, 43981 Kryry			Místo:	Kryry
Akce: BYTOVÝ DŮM (17 BJ)-JARNÍ ZAHRADE KRYRY			Datum:	09/2018
			Zak. číslo:	
Obsah: D.1.2 Stavebně konstrukční řešení Svislé řezy základy			Měř.:	1:100
			Č.výkr.:	D.1.2.7