




suterén (1.PP) -2,720 m

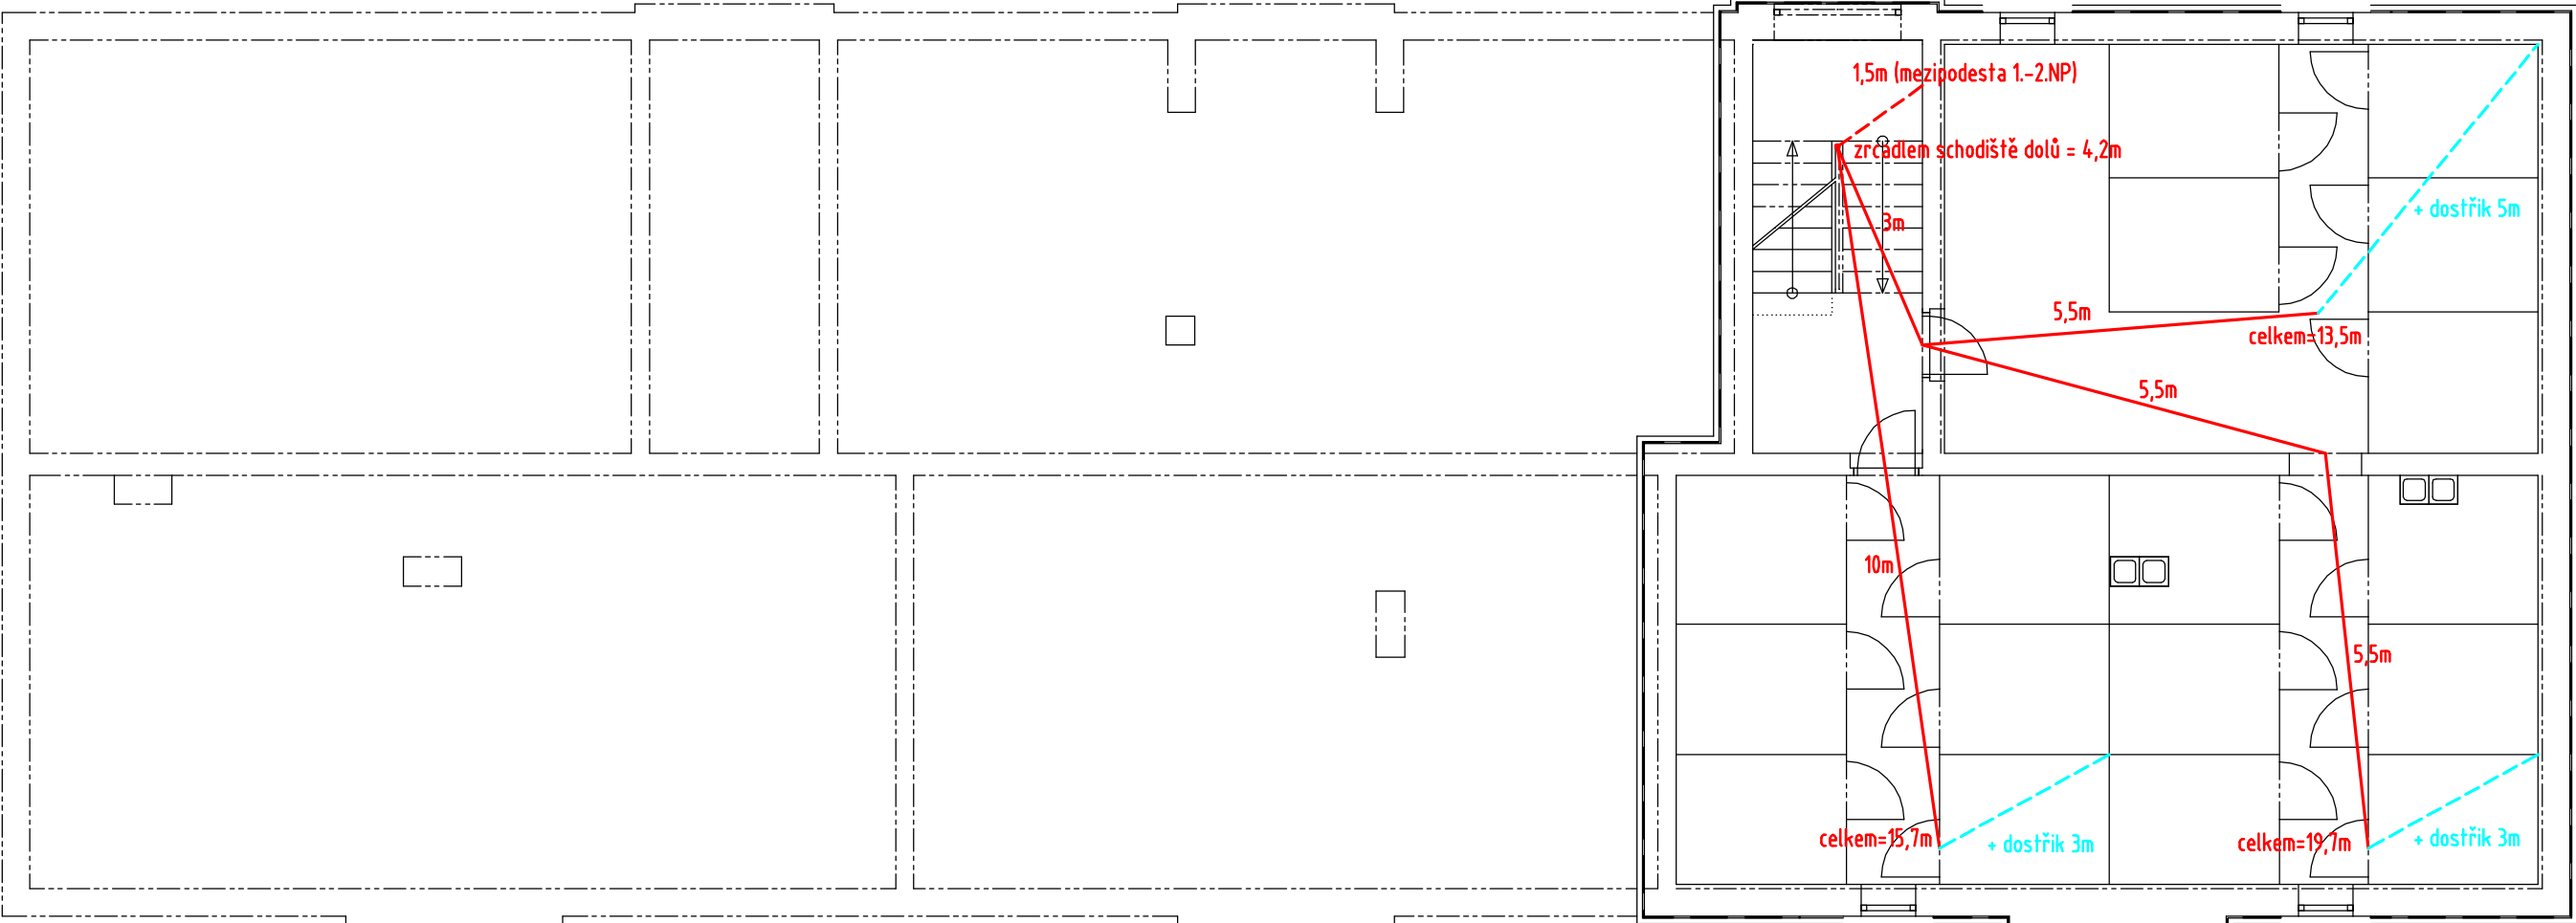


1.patro (2.NP) +2,950 m

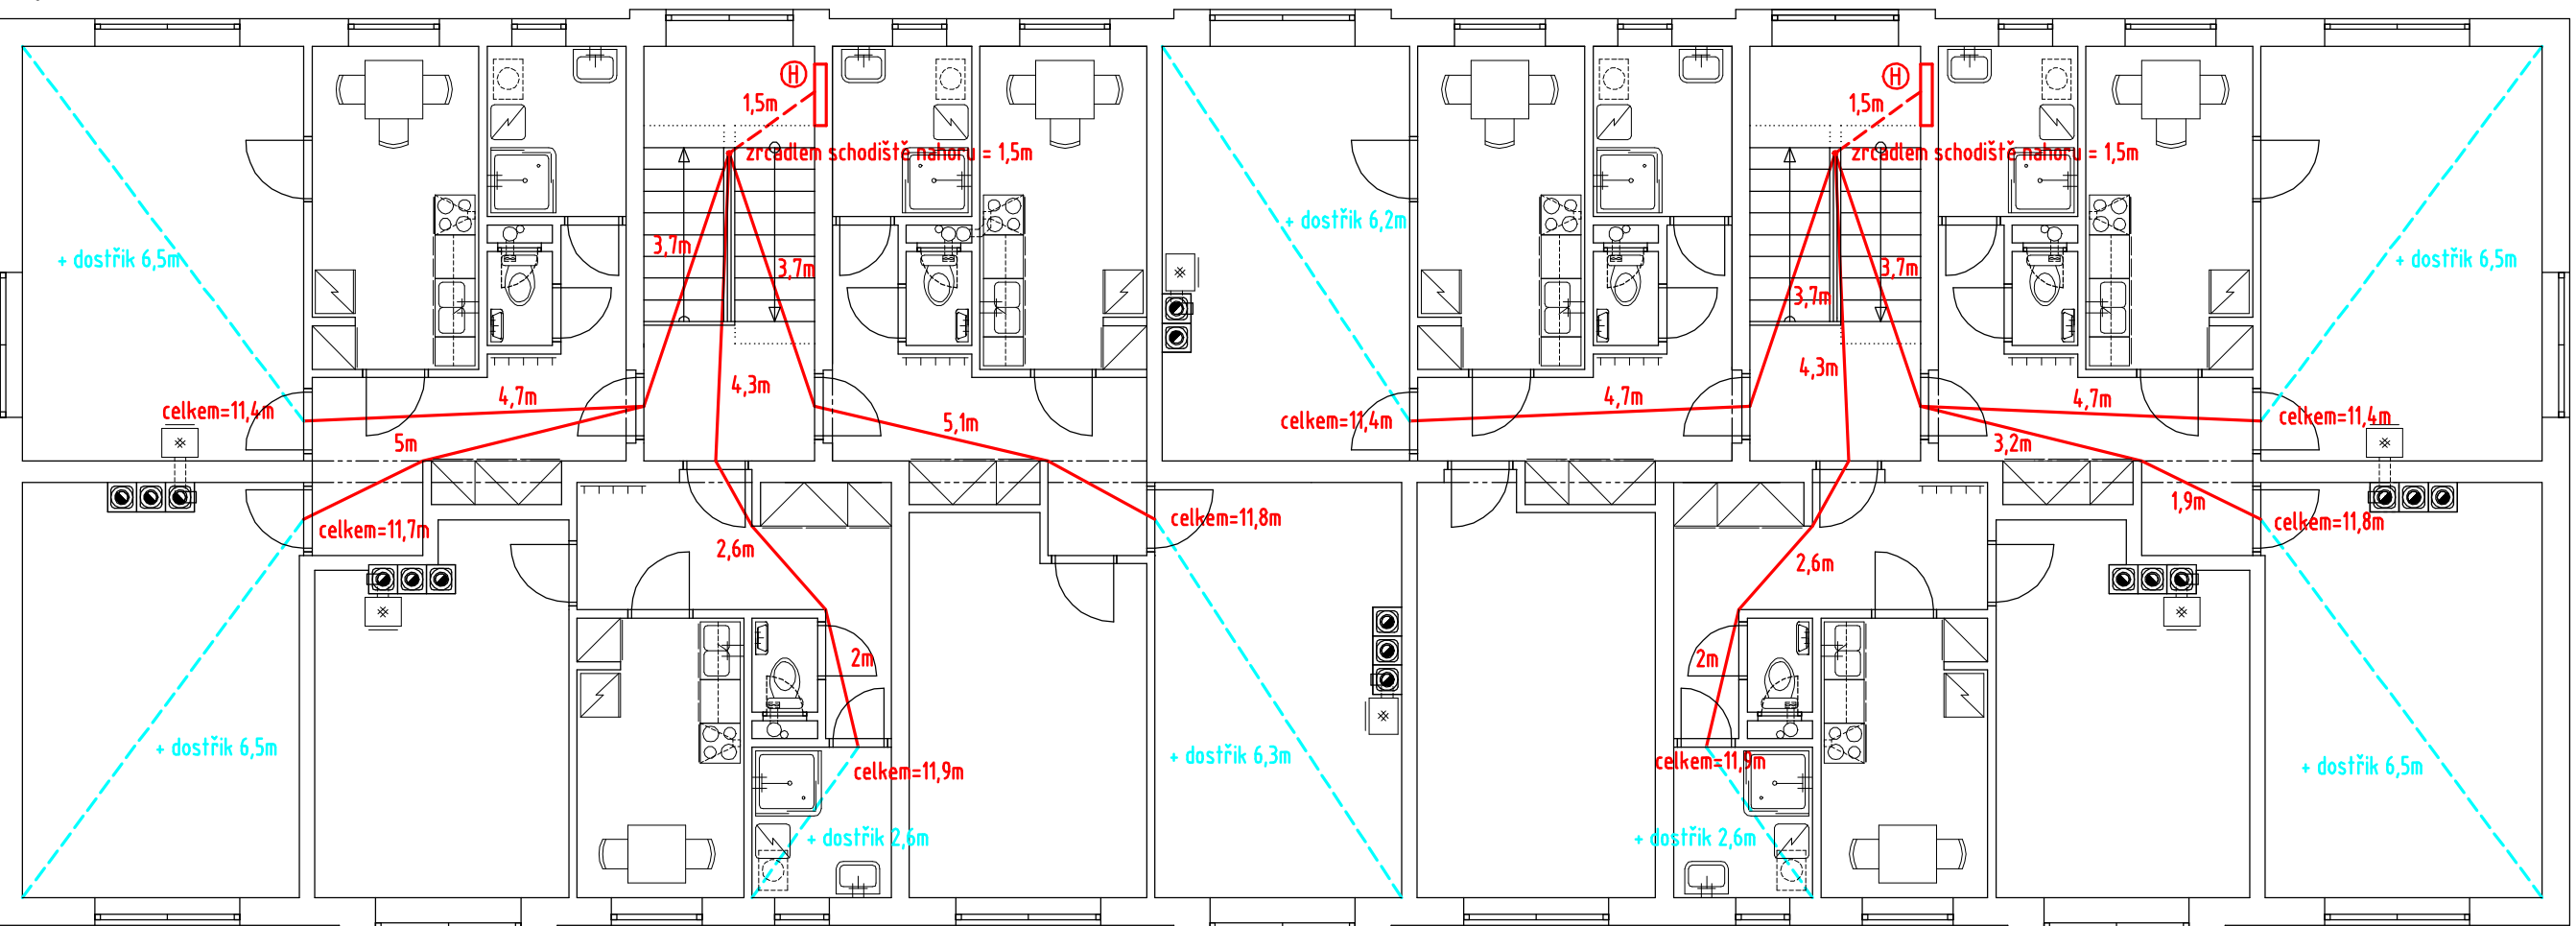

přízemí (1.NP) 0,000 m

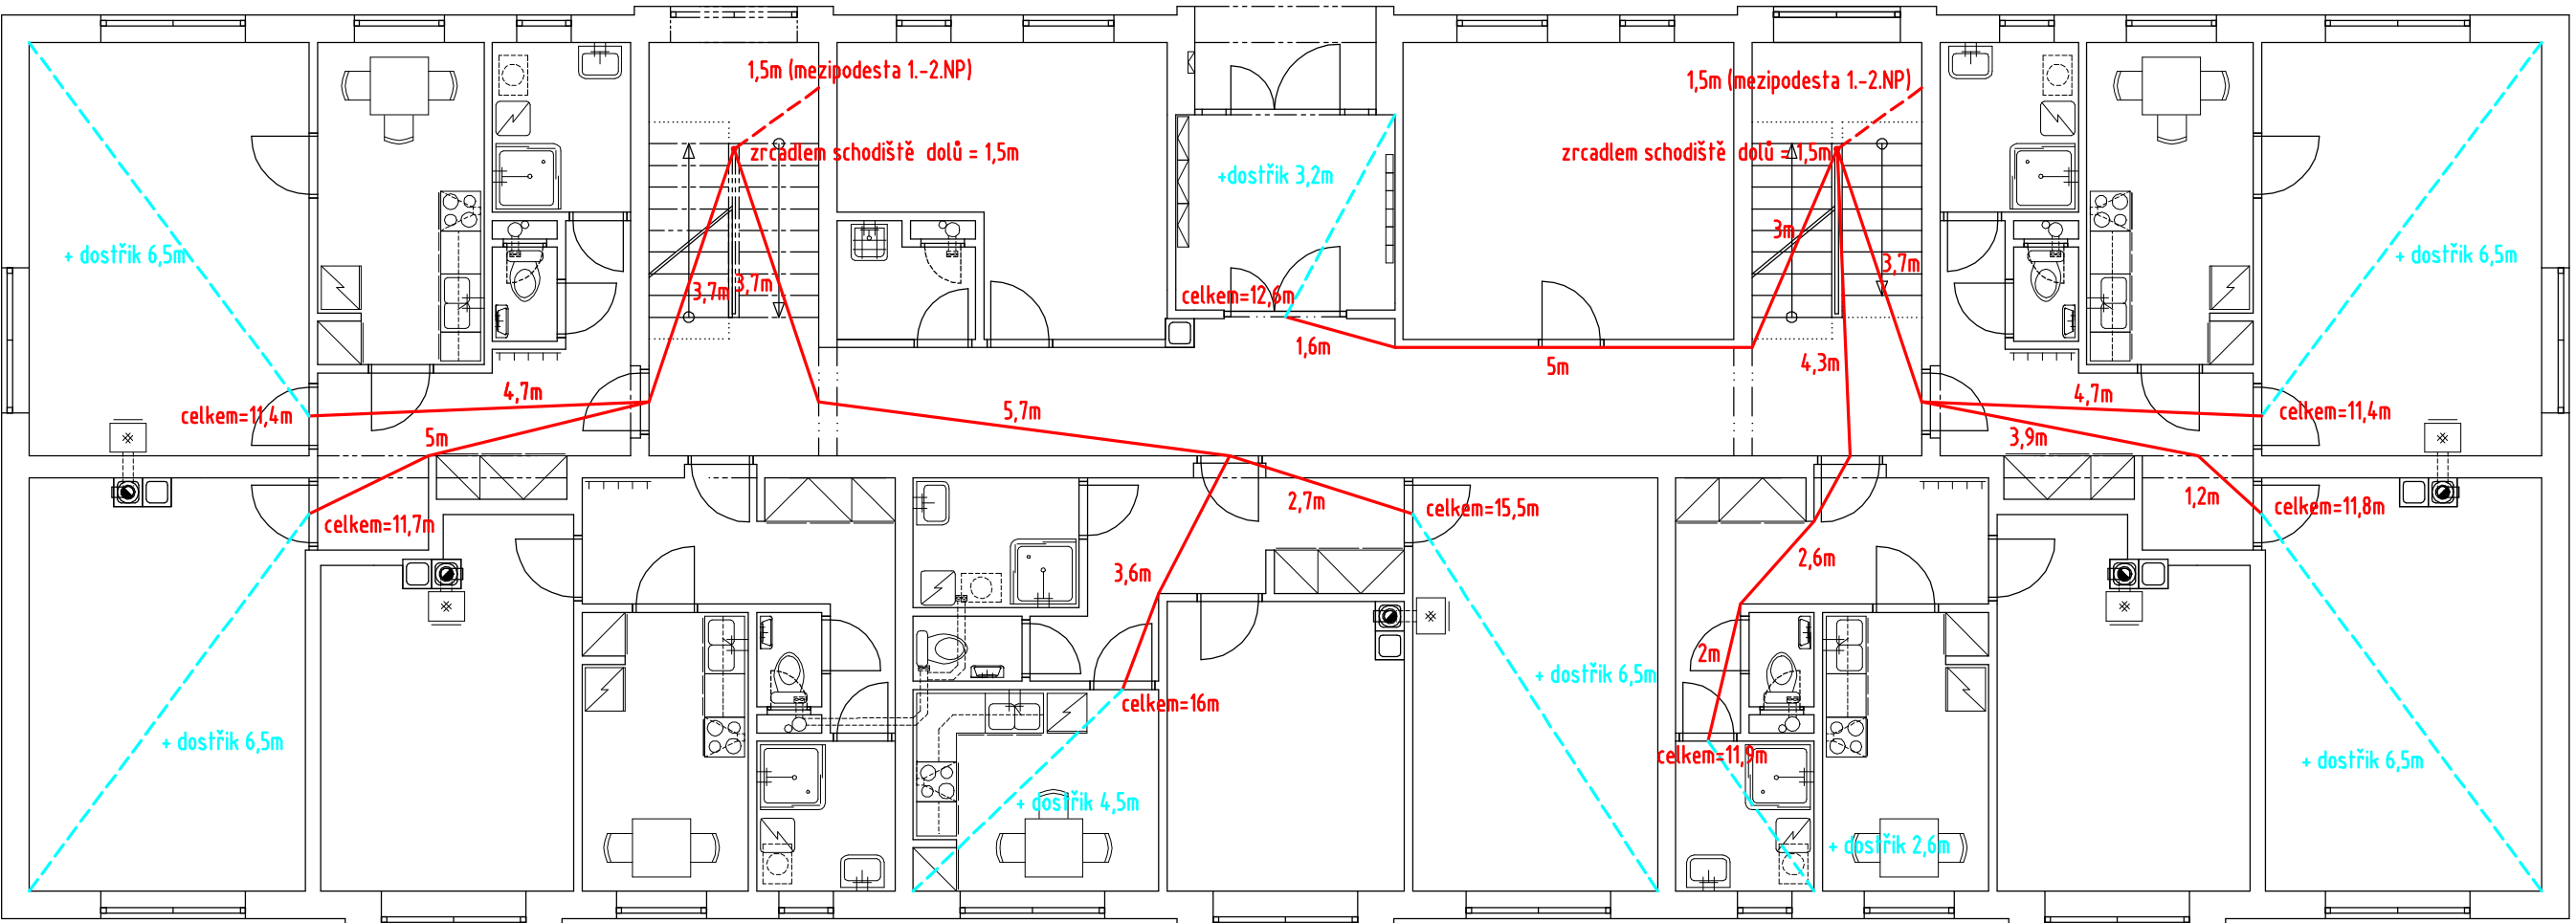

2.patro (3.NP) +5,900 m

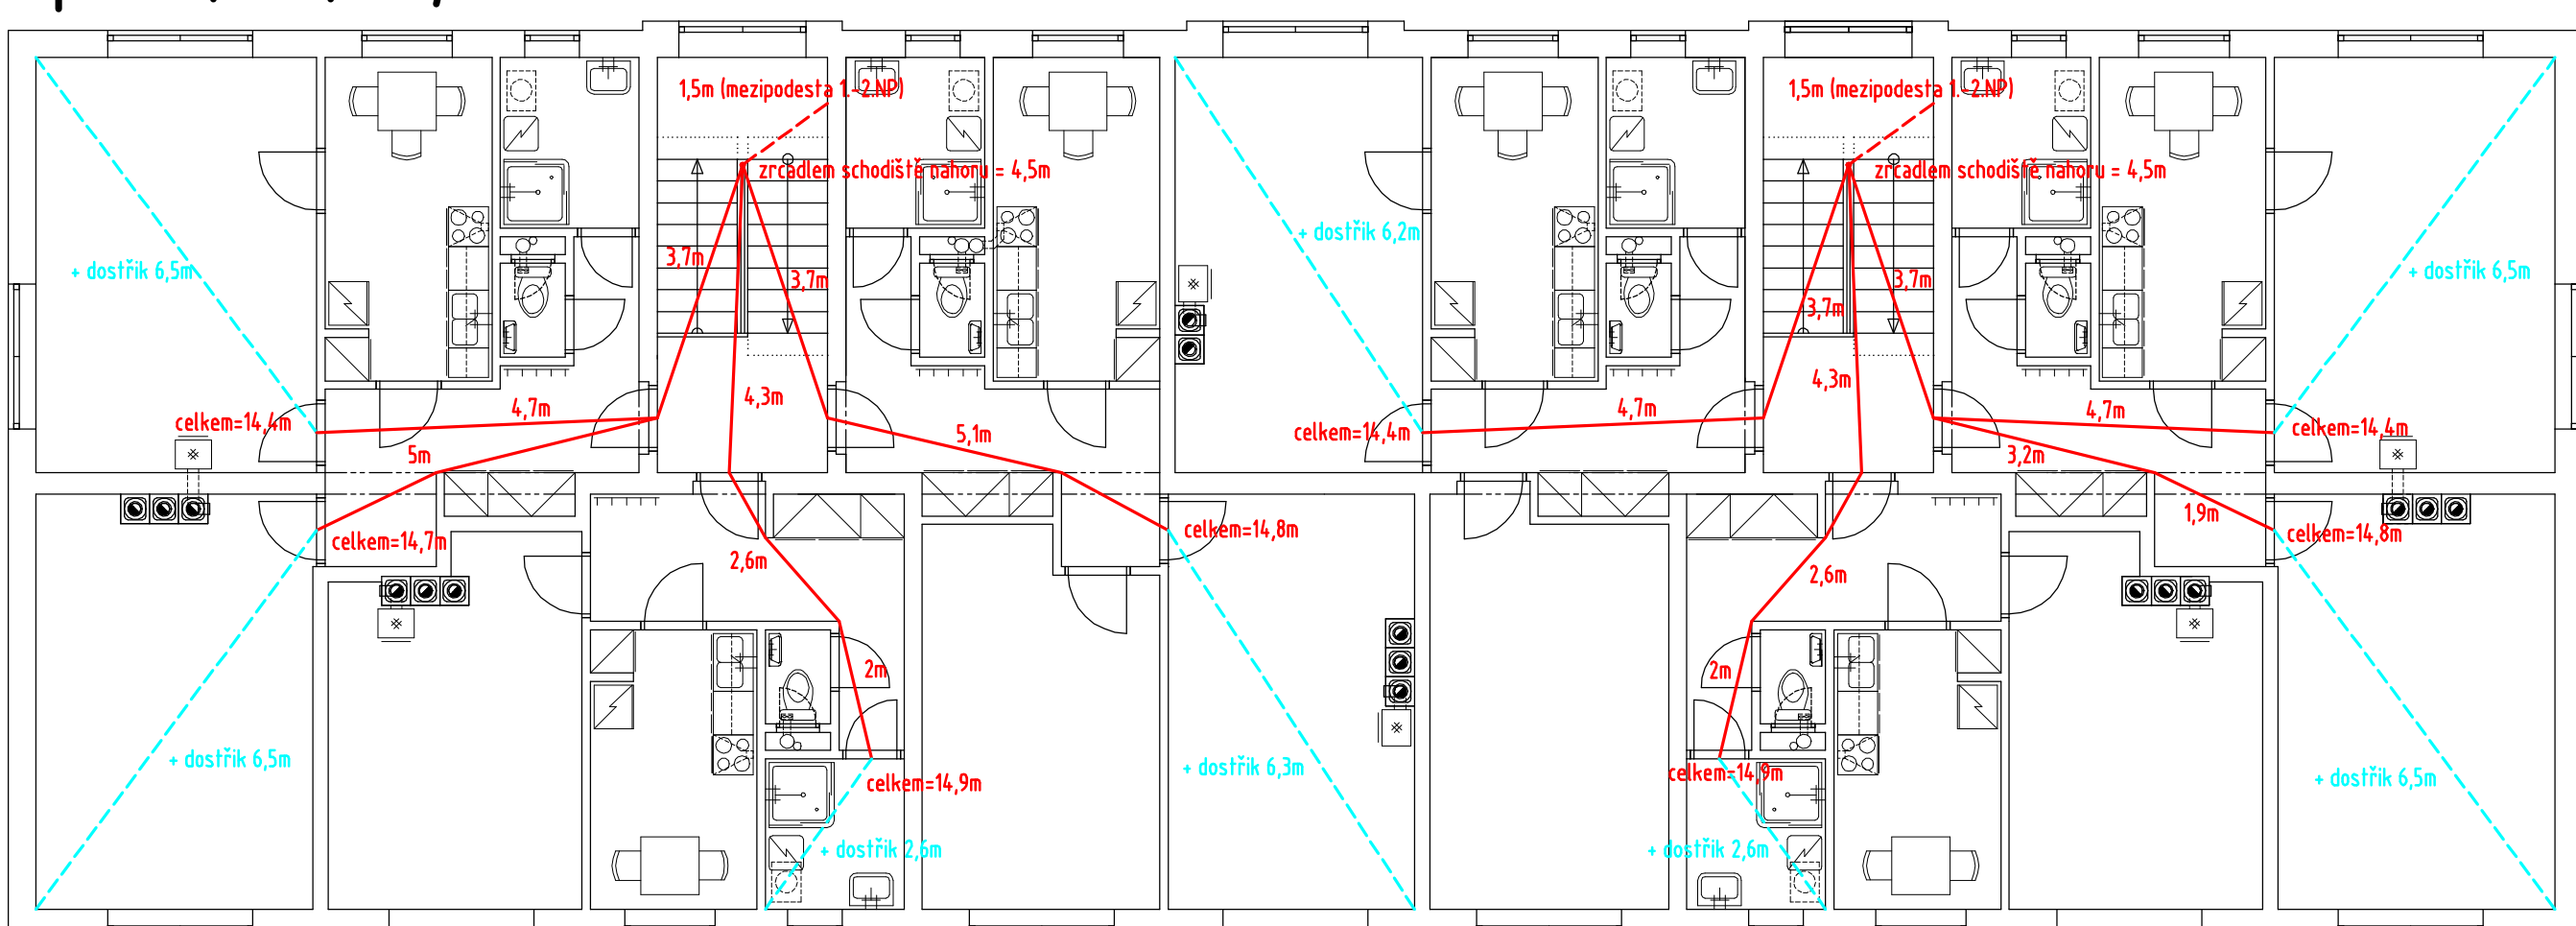

zhodnocení dosahu hadic vnitřních hydrantových systémů
hydrantové systémy jsou uloženy na mezipodestách schodišť mezi 1. a 2.NP (+1,475 m)

Objekt: projektant:	Výpracoval:		VALPROJEKT složení - Ing. Miroslav Landa, IČ: 104 19625 441 01 Podolíany, Partýčská 93 tel. 45 55 39 101, e-mail: valproje@seznam.cz	
Ing. Landa	Ing. Vyleta			
Objednatel:	Město Kryky (IČ: 00265080), Hlavní č.p. 1, 439 81 Kryky		Město:	Kryky (Ústecký kraj)
Adresa:	BYTOVÝ DŮM (17 BJ) - JARNÍ ZAHRADA, KRYKY		Datum:	01/2019
Obsah:	D.1 - S01 Bytový dům půdorysy - dosahy hadic vnitř. hydrantů		Měřítko:	1:100 Č. výkresu: D.13.7