





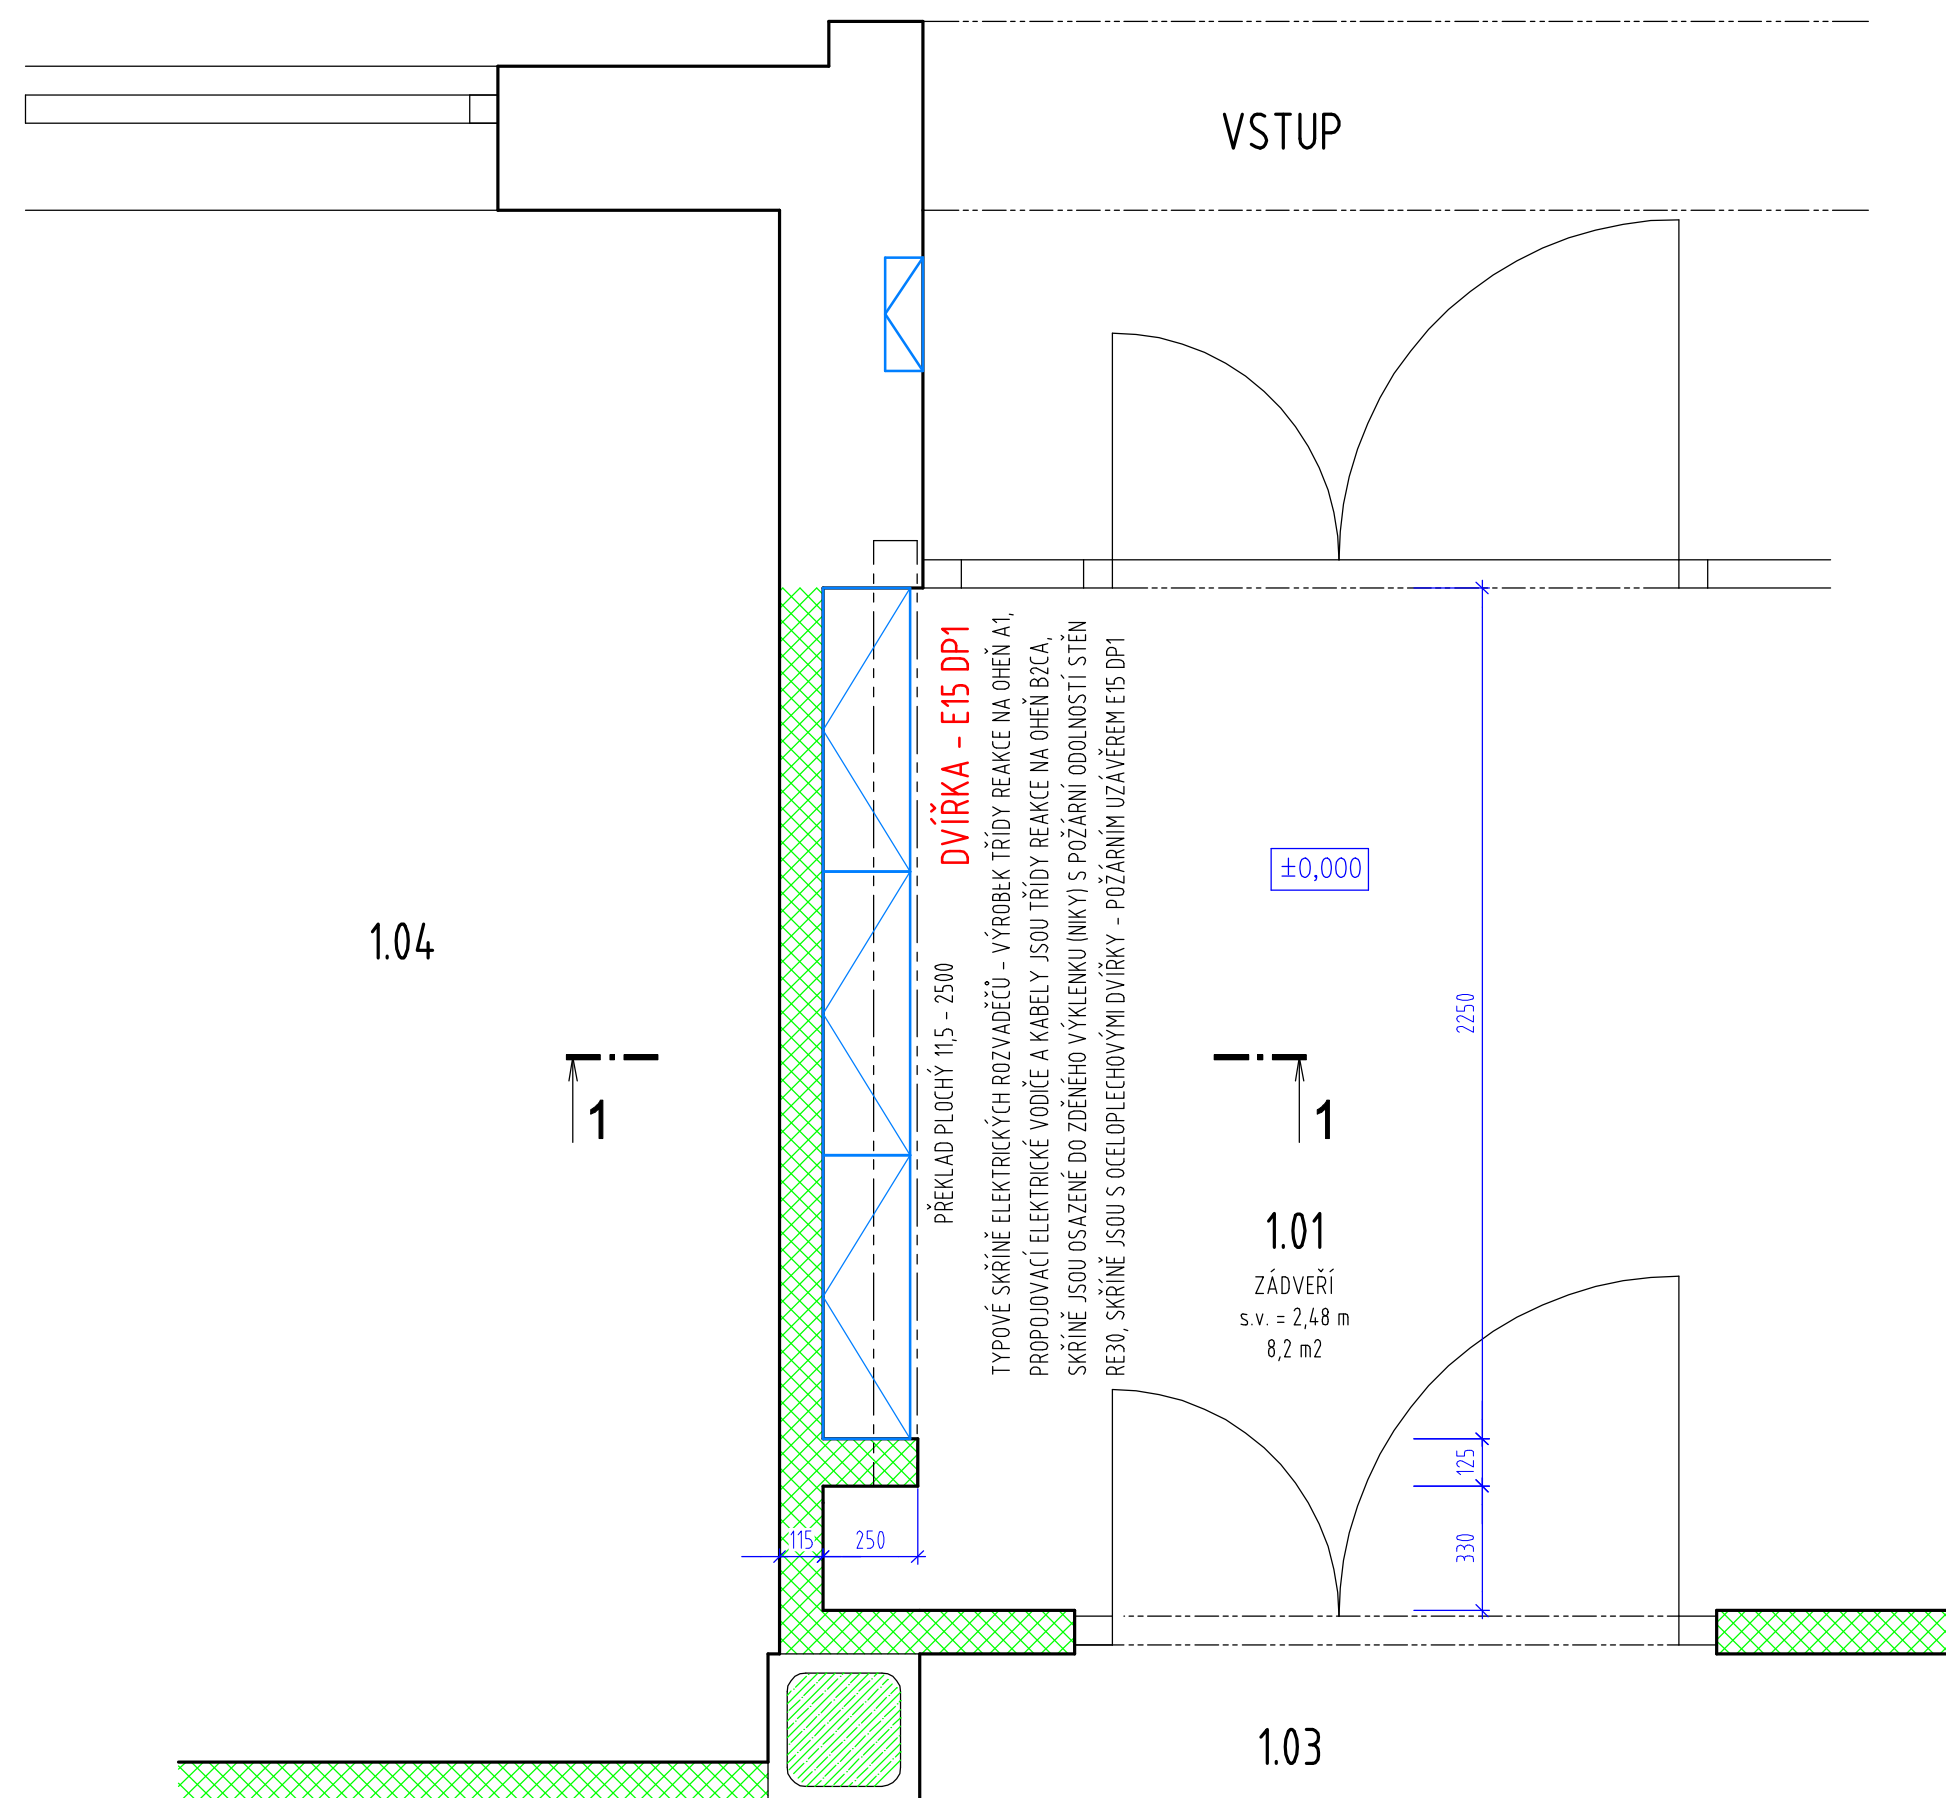

PŪDORYS M 1:20

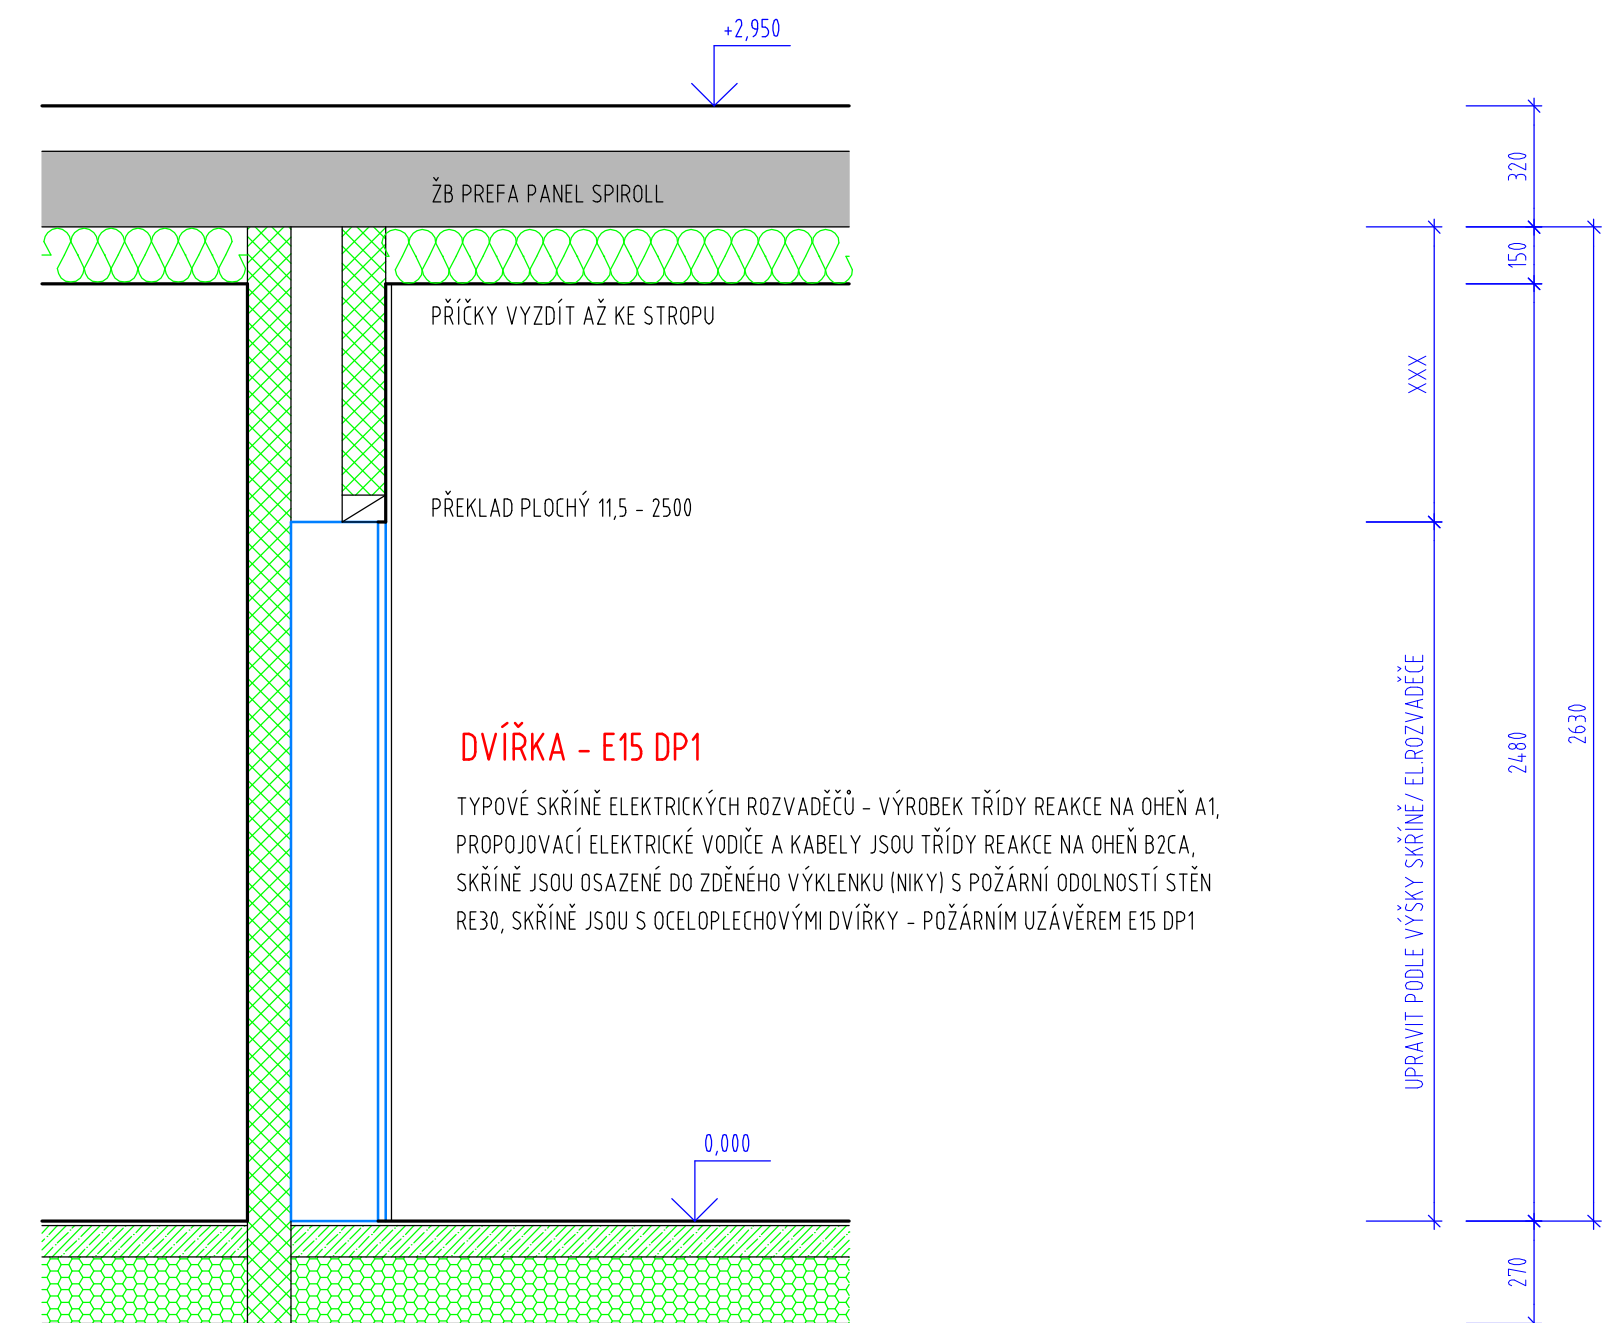

ŘEZ 1-1 M 1:20



LEGENDA MATERIÁLU

| | |
|-------------------------------------------------------------------------------------|---|
|  | ZDIVO NOSNÉ Z CIHEL PÁLENÝCH PŘÍČNĚ DĚROVANÝCH TYPU TERMOIZOLAČNÍ BROUŠENÁ 38, P10 NA SYSTÉMOVOU TENKOVRSTVOU MALTY TL. 500 mm (247/380/249 mm) A TL. 380 mm (247/380/249 mm) |
|  | ZDIVO Z CIHEL PÁLENÝCH PŘÍČNĚ DĚROVANÝCH TYPU AKU 25 S MALTOVOU KAPSOU, P20 NA MALTU M 10 TL. 250 mm (375/250/238 mm) |
|  | PŘÍČKY Z PÁLENÝCH PŘÍČNĚ DĚROVANÝCH PŘÍČKOVEK TYPU 11,5 P10 NA MALTU M 5 TL. 115 mm (497/115/238 mm) |
|  | ZVUKOVÁ IZOLACE Z MINERÁLNÍCH VLÁKEN (MW) DESKY, ROHOŽE |

| | | | | | |
|--------------------|---------------------------------------------------------------------------|-------------|--|---|----------------------|
| Odpov. projektant: | | Vypracoval: | | VALPROJEKT sružení - Ing. Miroslav Landa, IČ: 10439625 441 01 Podbořany, Partýzánská 93 tel.: 455 215 109, e-mail: valprojekt@seznam.cz | |
| Ing. Landa | | Ing. Vyleta | | | |
| | | | | | |
| Objednatel: | Město Křupy (IČ: 00265080), Hlavní č.p. 1, 439 81 Křupy | | | Místo: | Křupy (Ústecký kraj) |
| Akte: | BYTOVÝ DŮM (17 BJ) - JARNÍ ZAHRADE, KRYPY | | | Datum: | 01/2019 |
| Obsah: | PŘ - detail osazení skříní elektrických rozváděčů v CHUC v 1.NP (zádveří) | | | Měř: | M 1:20 |
| | | | | | D.1.3.9 |