


Kanalizace 3.NP (2.patro)

1:100

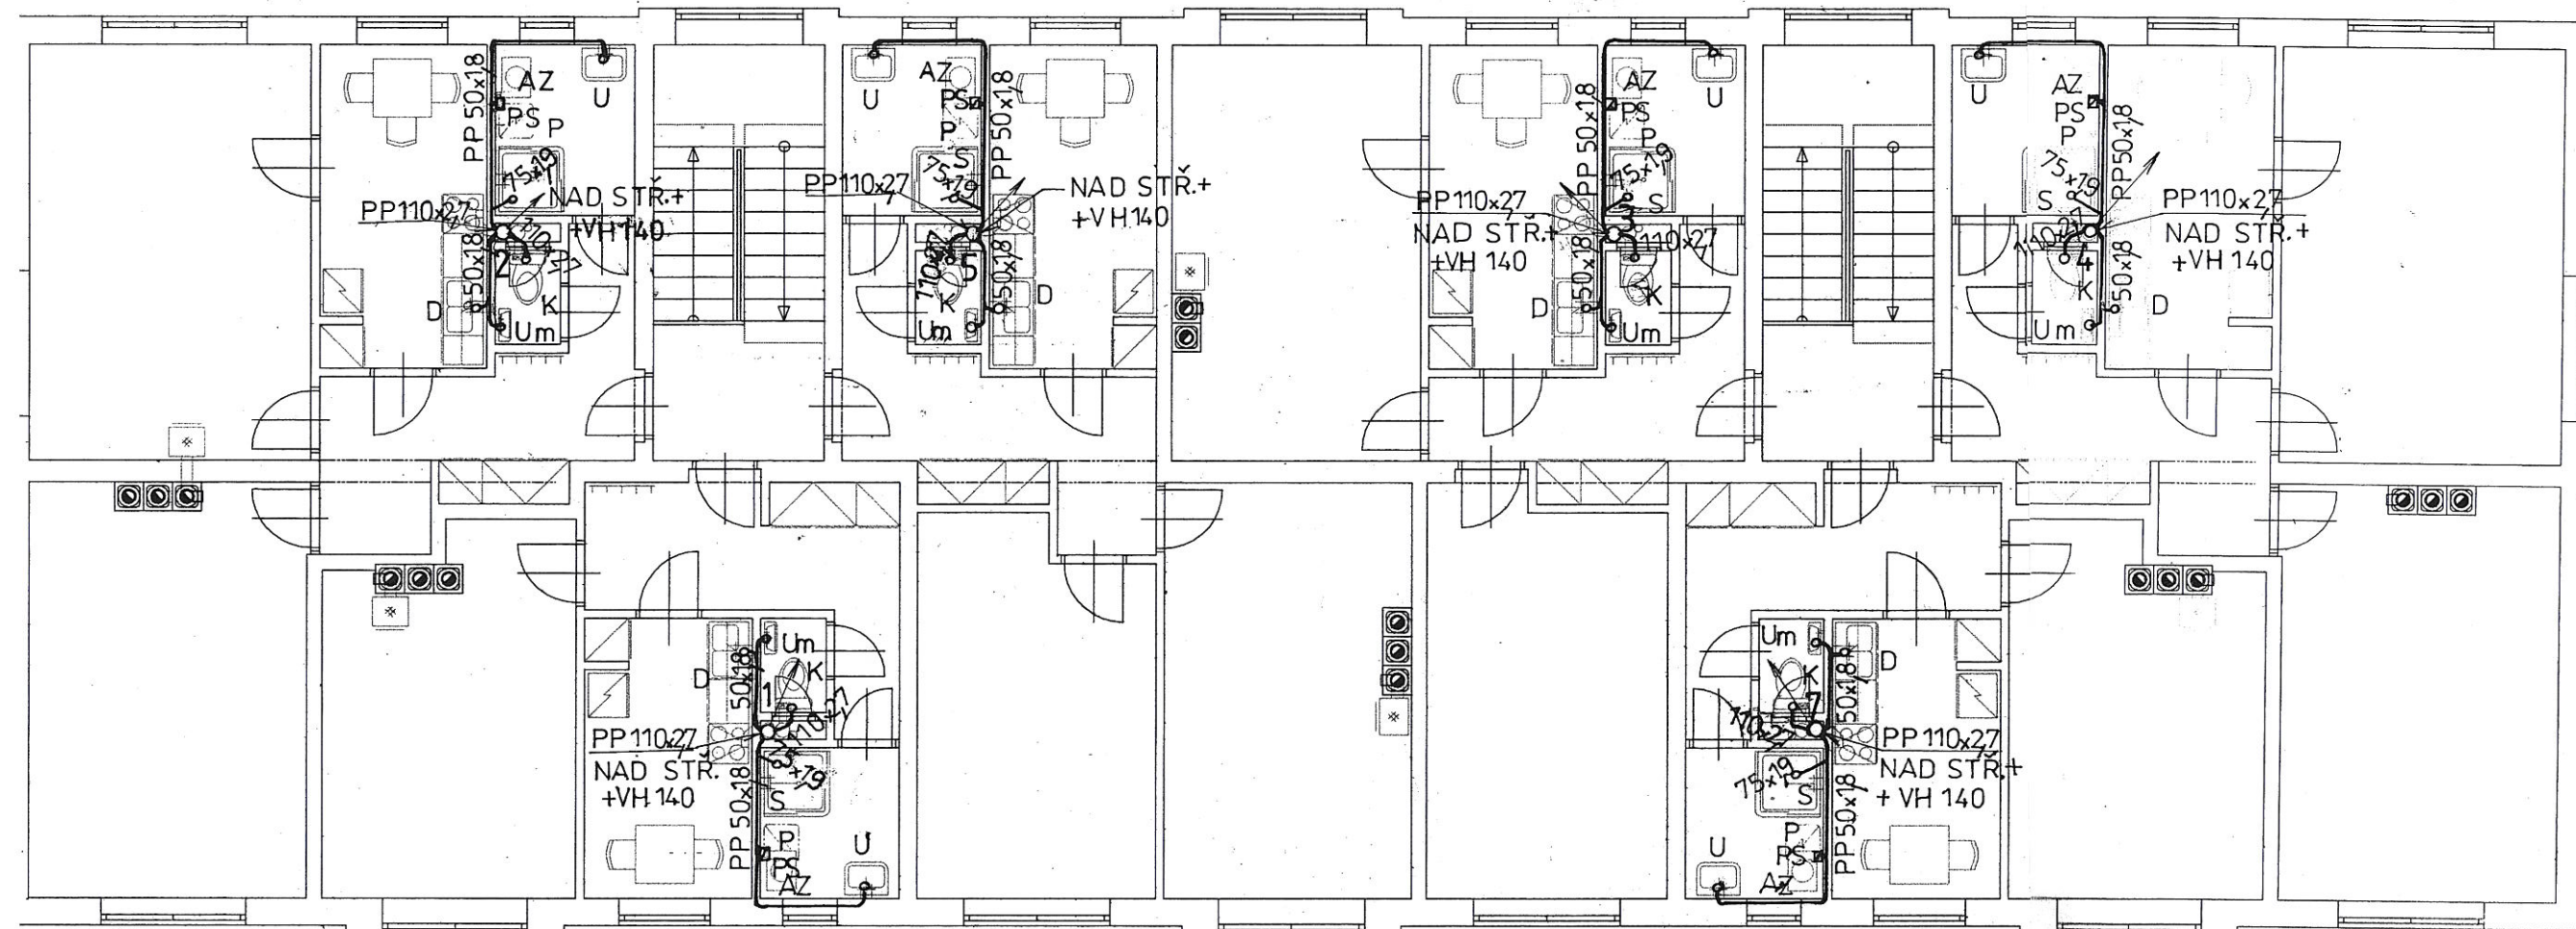

Legenda

- U - Umyvadlo keramické
- Um - Umývatko keramické
- D - Dřez kuchyňský nerezový
- K - Klozet kombinovaný
- S - Sprchový kout s vaničkou
- P - Pračka automatická
- PS - Pračkový syfon
- AZ - Akumulační zásobník TUV
120 l (byty 2+1), 80 l (byty 1+1)

Zodp. projektant: Ing. Landa	Vypracoval: 	Kreslil:	VALPROJEKT Ing. Miloš Landa 441 01 Podbořany, Partyzánská 93 IČO: 10439625
Investor: Město Kryry (IČ: 00265080), Hlavní 1, 43981 Kryry	Místo: Kryry	Datum: 09/2018	
Akce: BYTOVÝ DŮM (17 BJ)-JARNÍ ZAHRADA KRYRY	Zak. číslo:	Č. výkř.: 1:100 D.1.4.1.5	
Obsah: D.1.4.1 Vnitřní kanalizace a vodovod Kanalizace 3.NP			