


# Vodovod 1.PP + základy

1:100

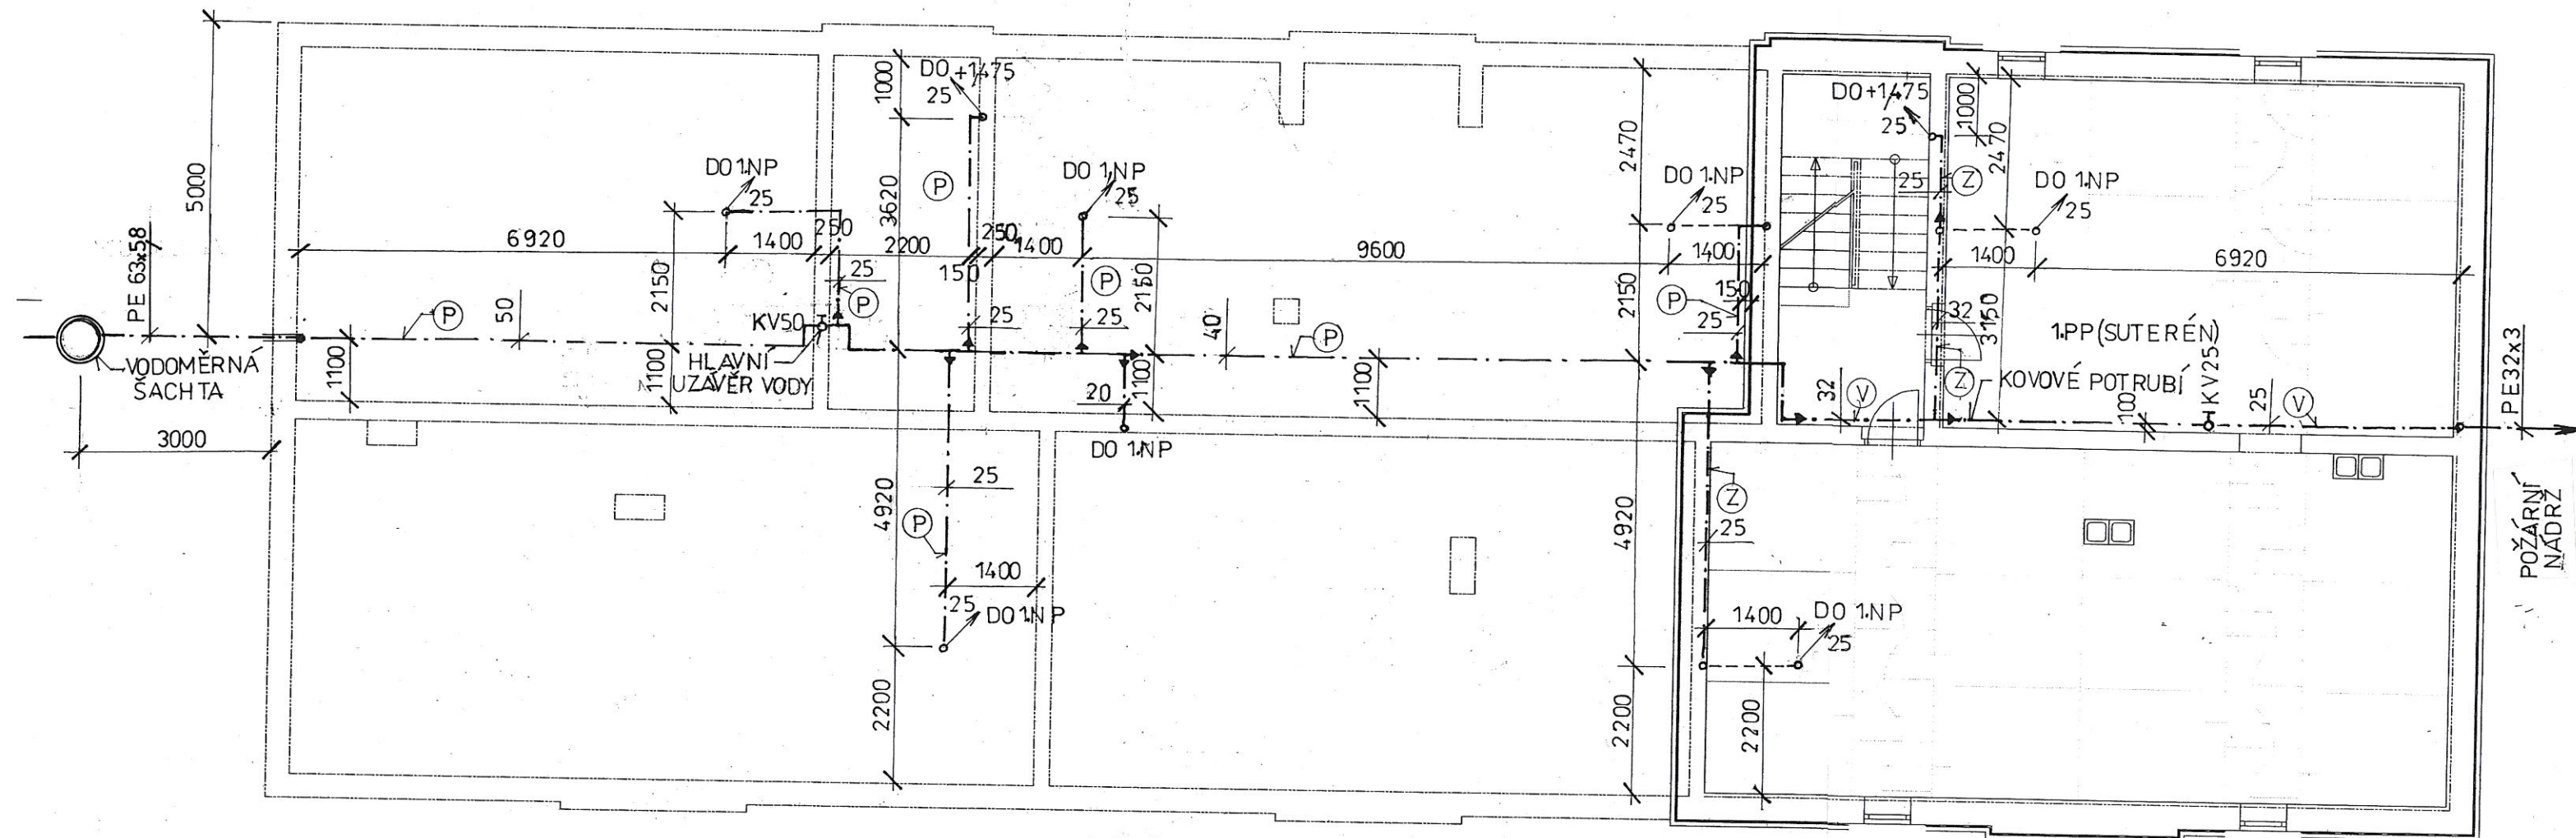

## Legenda

- KV - Kulový ventil pákový přímý
- P - Vodovodní potrubí vedeno v podlaze
- Z - Vodovodní potrubí vedeno ve zdivu
- V - Vodovodní potrubí kovové vedeno pod stropem na držácích ve zdivu

**Poznámka:** Profily potrubí v objektu jsou uváděny v DN profilu. V požární nádrži bude osazen výtokový ventil DN 25 mm ovládaný plovákovým spínačem.

|                   |  |          |  |
|-------------------|--|----------|--|
| Zodp. projektant: | Vypracoval:  | Kreslil: | <b>VALPROJEKT</b><br>Ing. Miloš Landa<br>441 01 Podbořany, Partyzánská 93<br>IČO: 10439625 |
| Ing. Landa        |  |          |  |
| Investor:         | Město Křivý (IČ: 00265080), Hlavní 1, 43981 Křivý              |          | Místo: Křivý   |
| Akce:             | BYTOVÝ DŮM (17 BJ)-JARNÍ ZAHRADA KRYVÝ                         |          | Datum: 09/2018   |
| Obsah:            | D.1.4.1 Vnitřní kanalizace a vodovod<br>Vodovod 1.PP + základy |          | Zak. číslo:  |
| Měř:              | 1:100  | Č. výkř: | D.1.4.1.6  |