


**1:100**

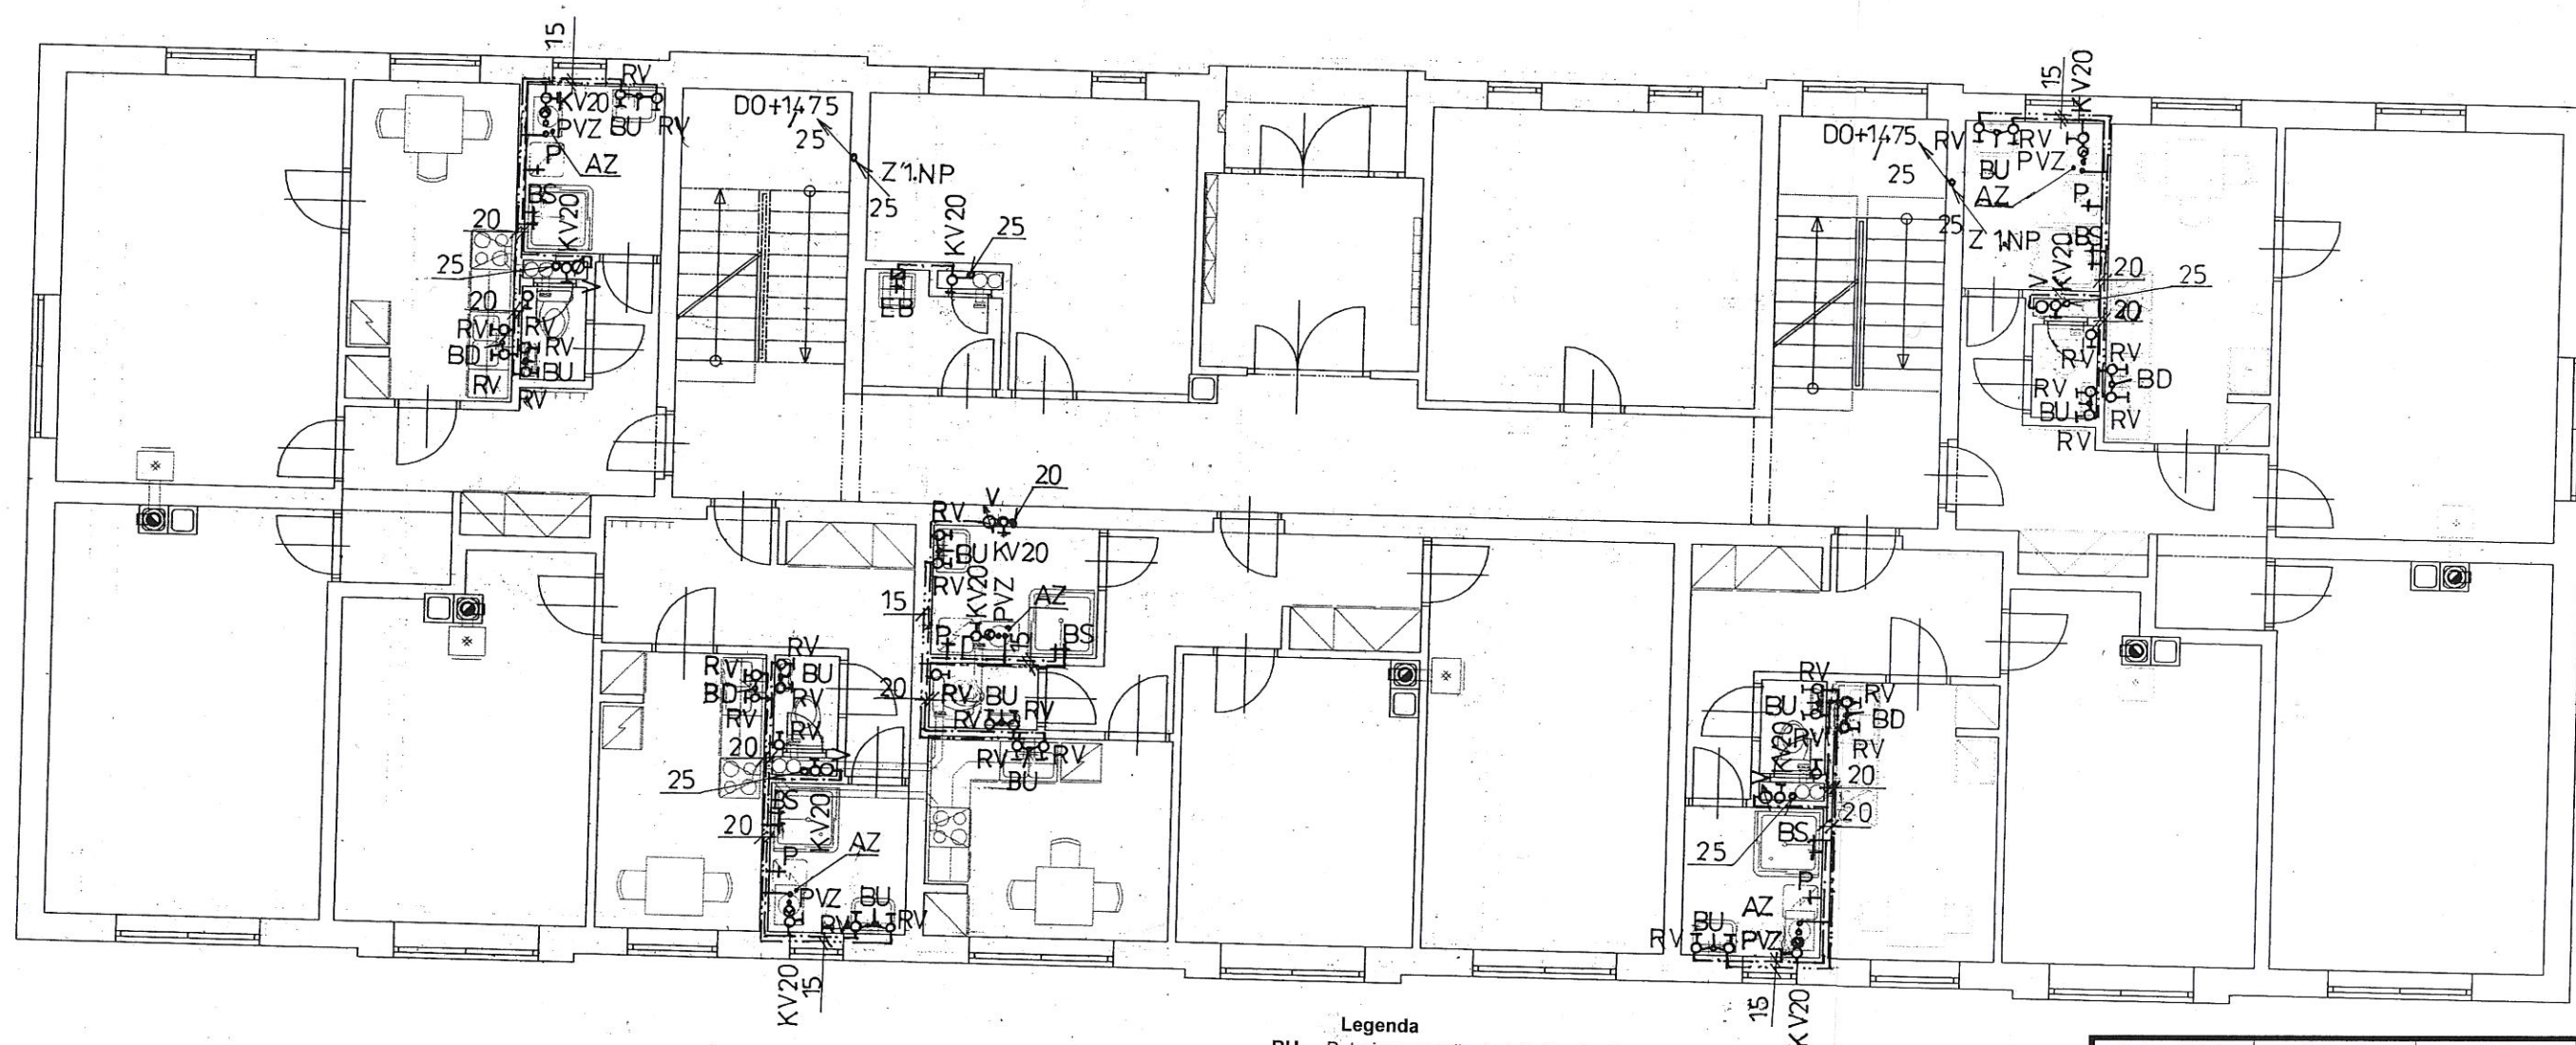

**Legenda**

- BU** - Baterie umyvadlová stojánková páková
- BD** - Baterie dřezová stojánková páková
- BS** - Baterie sprchová páková
- KV** - Kulový ventil pákový přímý
- PVZ** - Pojistný ventil se zpětnou klapkou
- V** - Odečítací vodoměr
- RV** - Rohový ventil
- P** - Výtokový ventil pro připojení pračky
- AZ** - Akumulační zásobník TUV 120 l (byty 2+1)  
80 l (byty 1 + 1)
- EB** - Průtoková baterie s přímým ohřevem TUV

Zodp. projektant:	Vypracoval:	Kreslil:	<b>VALPROJEKT</b> Ing. Milošlav Landa 441 01 Podbořany, Partýzánská 93 IČO: 10439625
Ing. Landa			
Investor: Město Kryry (IČ: 00265080), Hlavní 1, 43981 Kryry			
Akce: BYTOVÝ DŮM (17 BJ)-JARNÍ ZAHRADA KRYRY			Místo: Kryry Datum: 09/2018 Zak. číslo:
Obsah: D.1.4.1 Vnitřní kanalizace a vodovod Vodovod 1.NP			Měř.: 1:100 Č.výkr.: D.1.4.1.7