


Vodovod 2.NP (1.patro)

1:100

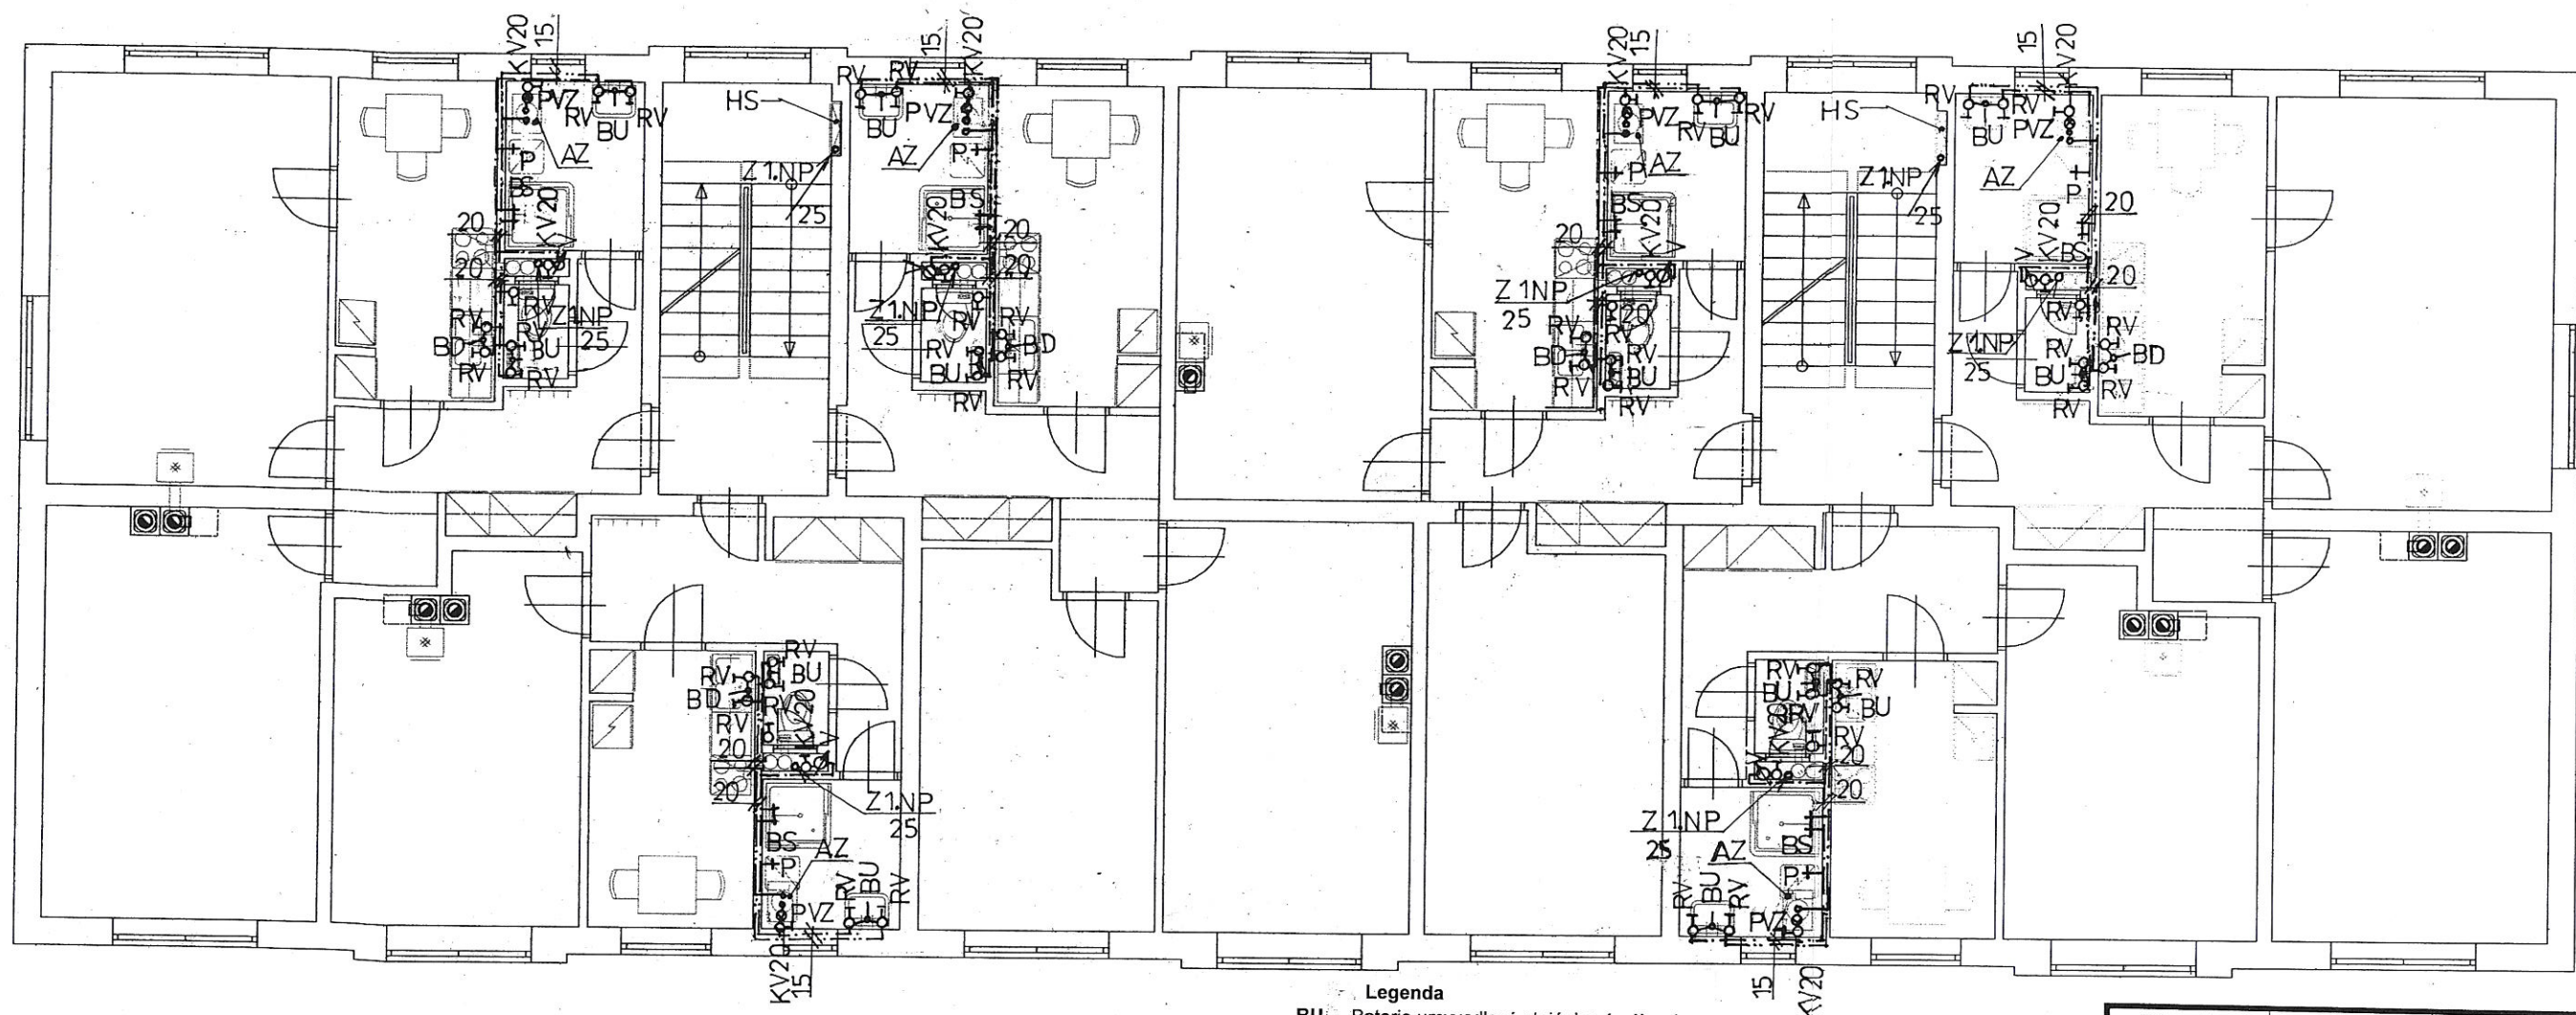

Legenda

- BU - Baterie umyvadlová stojánková páková
- BD - Baterie dřezová stojánková páková
- BS - Baterie sprchová páková
- KV - Kulový ventil pákový přímý
- PVZ - Pojistný ventil se zpětnou klapkou
- V - Odečítací vodoměr
- RV - Rohový ventil
- P - Výtokový ventil pro připojení pračky
- AZ - Akumulační zásobník TUV 120 l (byty 2+1)
80 l (byty 1 + 1)
- HS - Hydrantový systém s tvarově stálou
hadicí délky 20 m

Zodp. projektant:	Vypracoval:	Kreslil:	VALPROJEKT Ing. Miloslav Landa 441 01 Podbořany, Partyzánská 93 IČO: 10439625	
Ing. Landa				
Investor:	Město Kryry (IČ:00265080), Hlavní 1,43981 Kryry		Místo:	Kryry
Akce:	BYTOVÝ DŮM (17 BJ)-JARNÍ ZAHRADA KRYRY		Datum:	09/2018
Obsah:	D.1.4.1 Vnitřní kanalizace a vodovod Vodovod 2.NP		Zak.číslo:	
	Měř:	Č.výkr.:		
	1:100	D.1.4.1.8		