


# Vodovod 3.NP (2.patro)

1:100

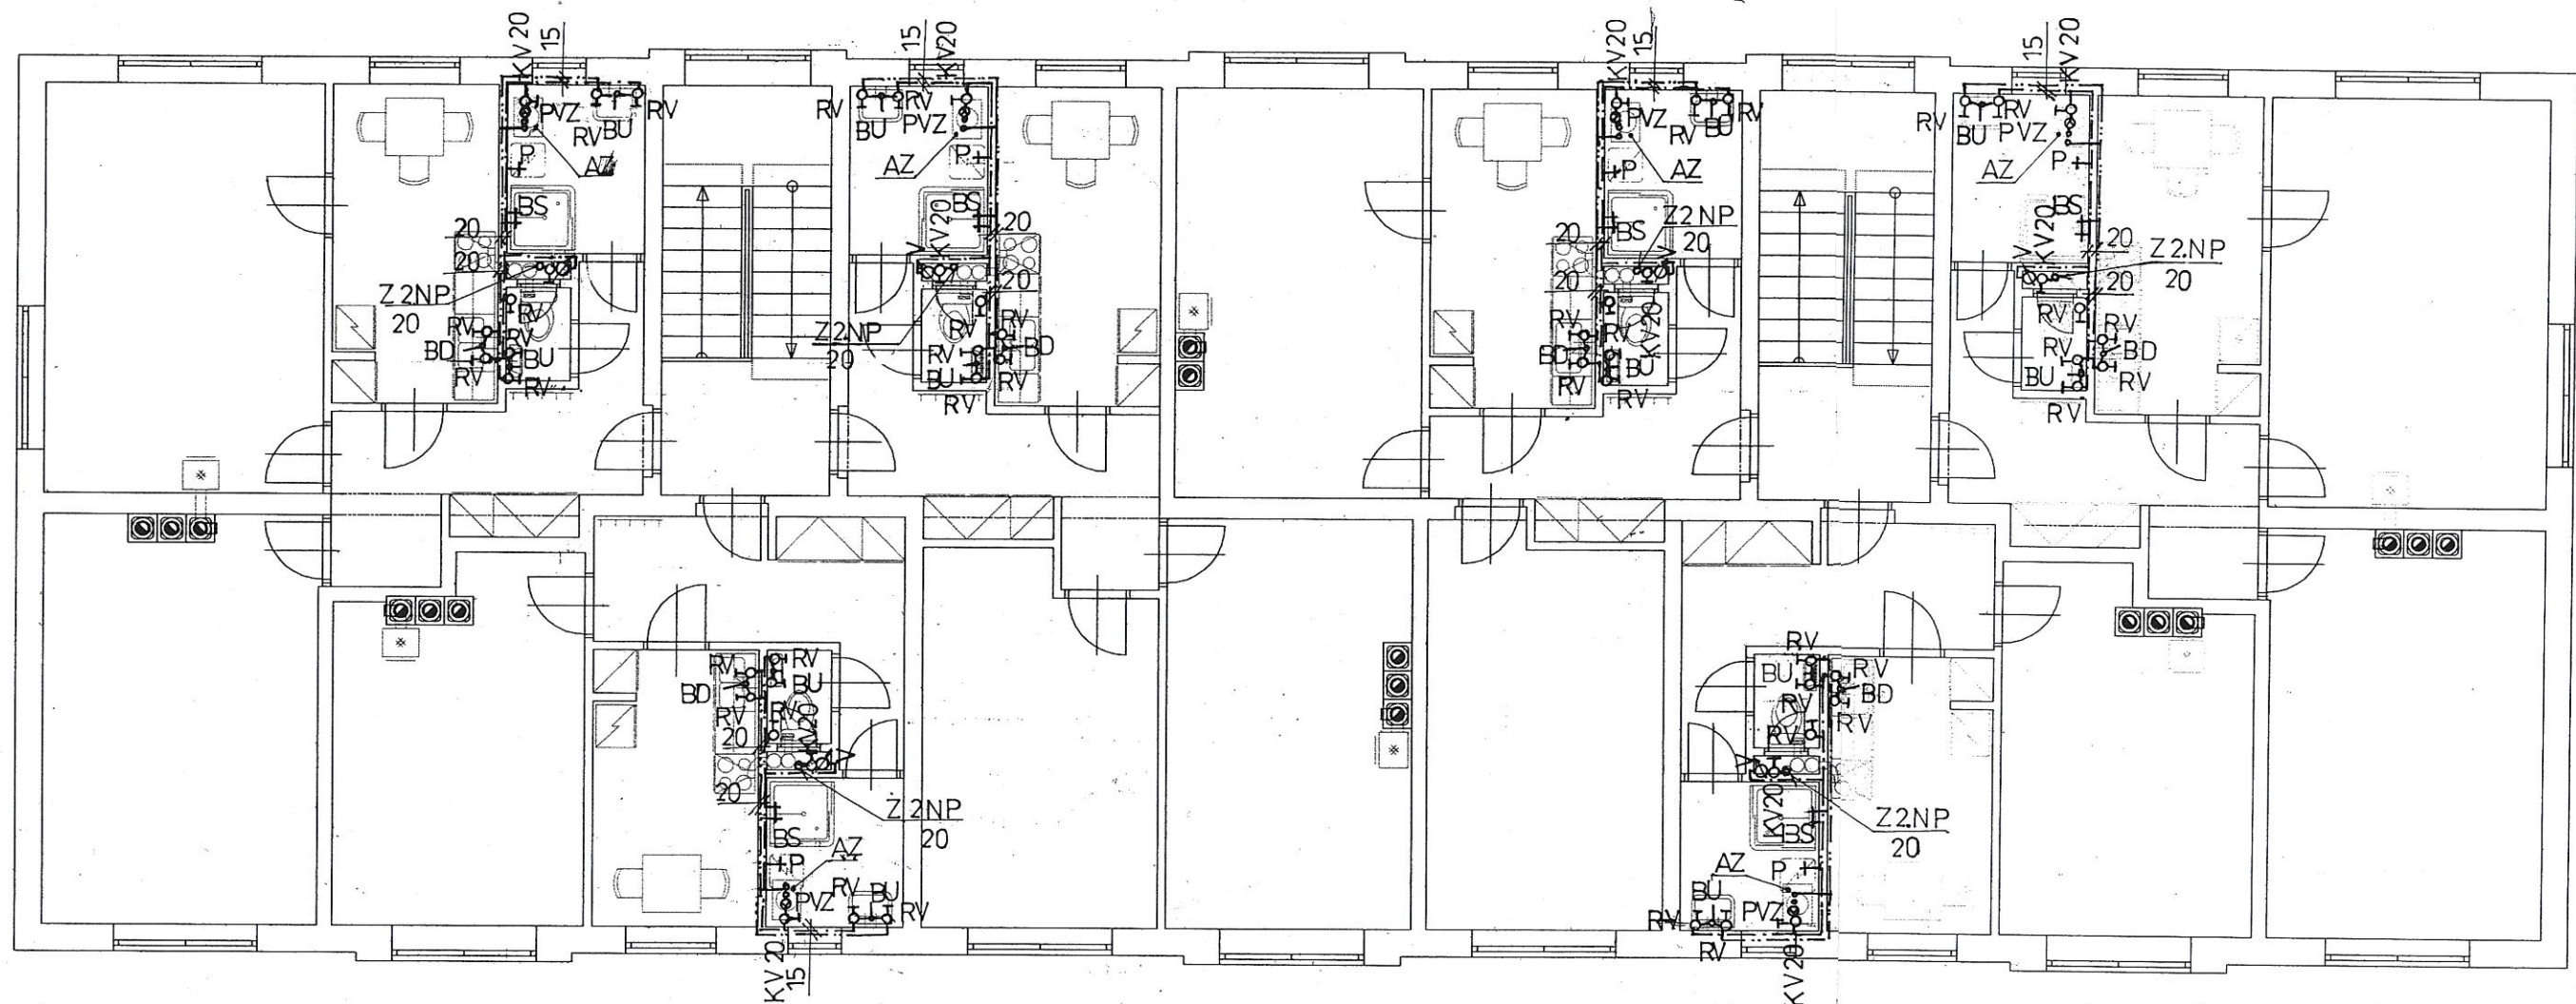

## Legenda

- BU - Baterie umyvadlová stojánková páková
- BD - Baterie dřezová stojánková páková
- BS - Baterie sprchová páková
- KV - Kulový ventil pákový přímý
- PVZ - Pojistný ventil se zpětnou klapkou
- V - Odečítací vodoměr
- RV - Rohový ventil
- P - Výtokový ventil pro připojení pračky
- AZ - Akumulační zásobník TUV 120 l ( byty 2+1)  
80 l ( byty 1 + 1 )

Zodp. projektant:	Vypracoval:	Kreslil:	<b>VALPROJEKT</b> Ing. Miloslav Landa 441 01 Podbořany, Partyzánská 93 IČO: 10439625	
Ing. Landa				
Investor:	Město Kryry (IČ:00265080),Hlavní 1,43981 Kryry		Místo:	Kryry
Akce:	BYTOVÝ DŮM (17 BJ)-JARNÍ ZAHRADA KRYRY		Datum:	09/2018
Zak.číslo:				
Obsah: D.1.4.1 Vnitřní kanalizace a vodovod Vodovod 3.NP				
		Měř.:	1:100	Č.výkr.: D.1.4.1.9