



Svislé řezy kanalizací I 1:50

Řez "1"

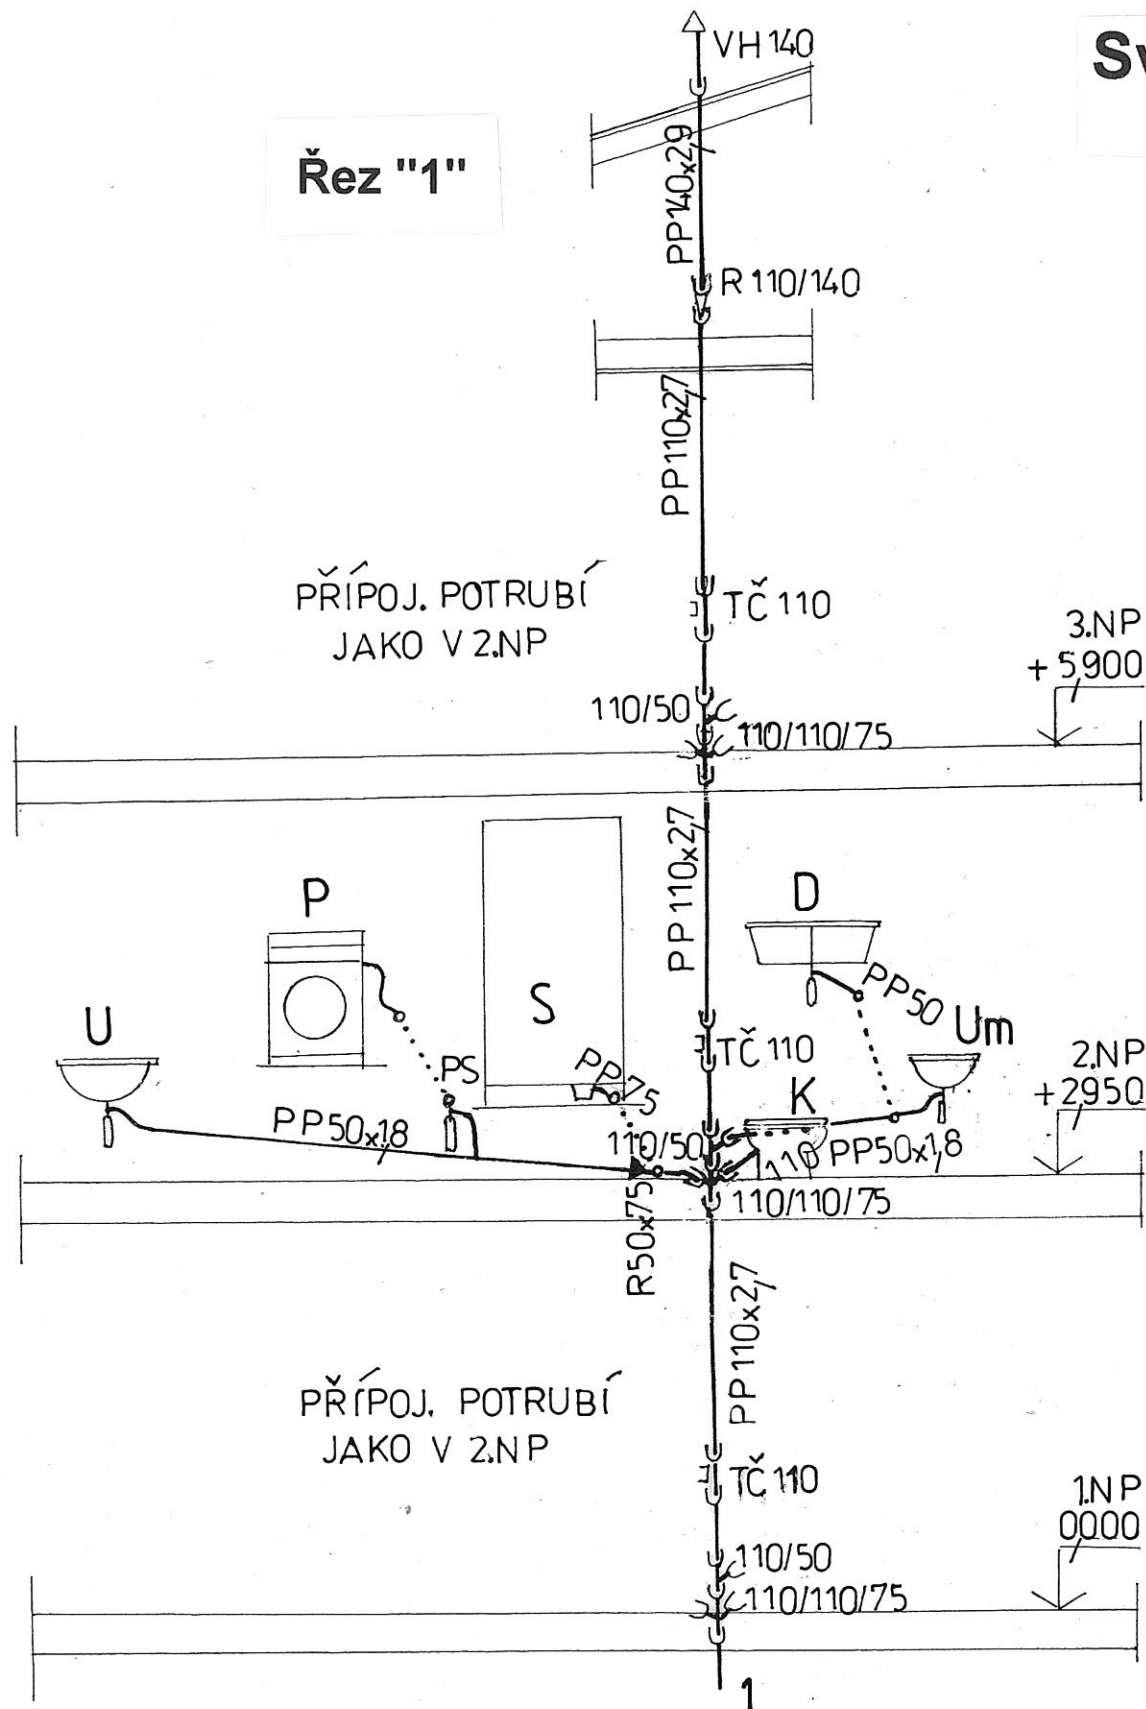

Řez "2" ("4")

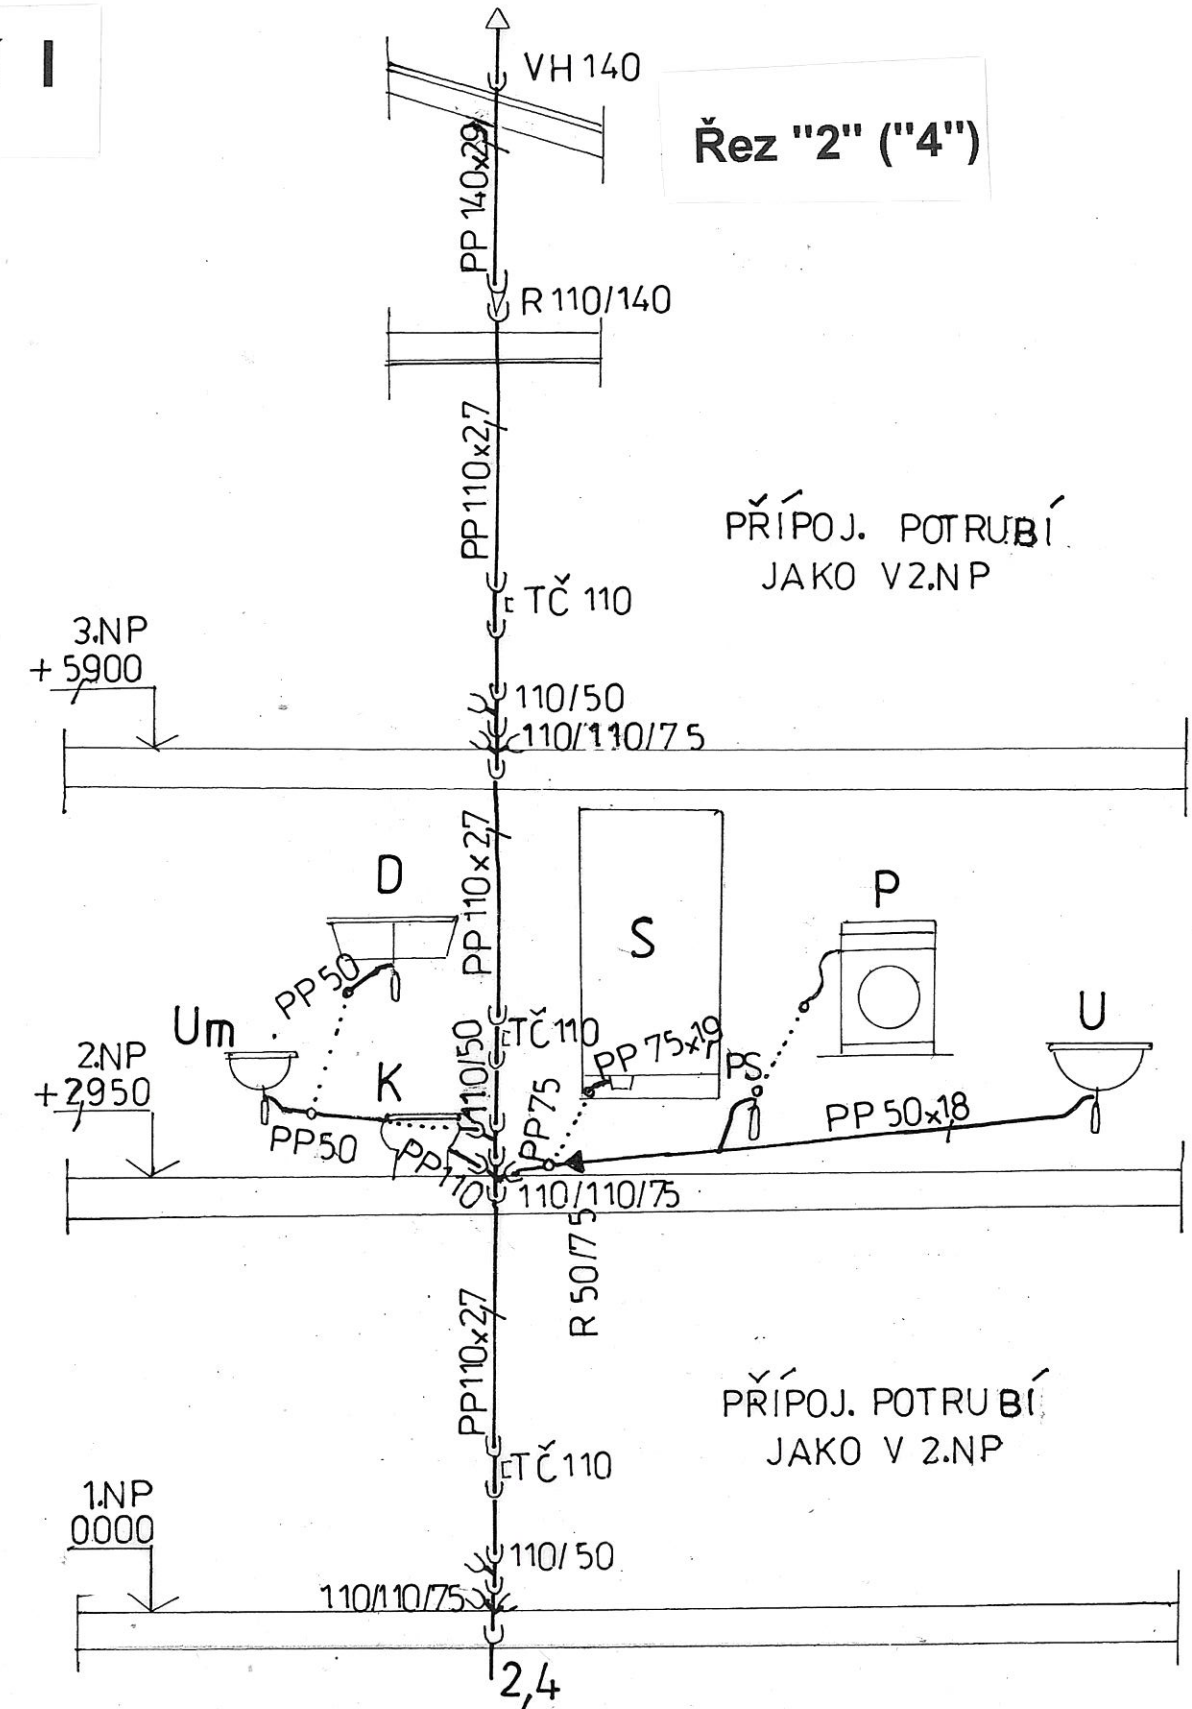

Legenda

- U - Umyvadlo keramické
- Um - Umývátko
- D - Dřez kuchyňský nerezový
- K - Klozet kombinovaný
- S - Sprchový kout s vaničkou
- P - Pračka automatická
- PS - Pračkový syfon

Zodp. projektant:	Vypracoval:	Kreslil:	VALPROJEKT Ing. Miloslav Landa 441 01 Podbořany, Partyzánská 93 IČO: 10439625	
Ing. Landa				
Investor:	Město Kryry (IČ: 00265080), Hlavní 1, 43981 Kryry		Místo: Kryry	
Akce:	BYTOVÝ DŮM (17 BJ)-JARNÍ ZAHRADA KRYRY		Datum: 09/2018	
Obsah:	D.1.4.1 Vnitřní kanalizace a vodovod Svislé řezy kanalizací I		Zak. číslo:	
			Měř.: 1:50	Č. výkr.: D.1.4.1.10