


Svislé řezy kanalizací II 1:50


Řez "5"

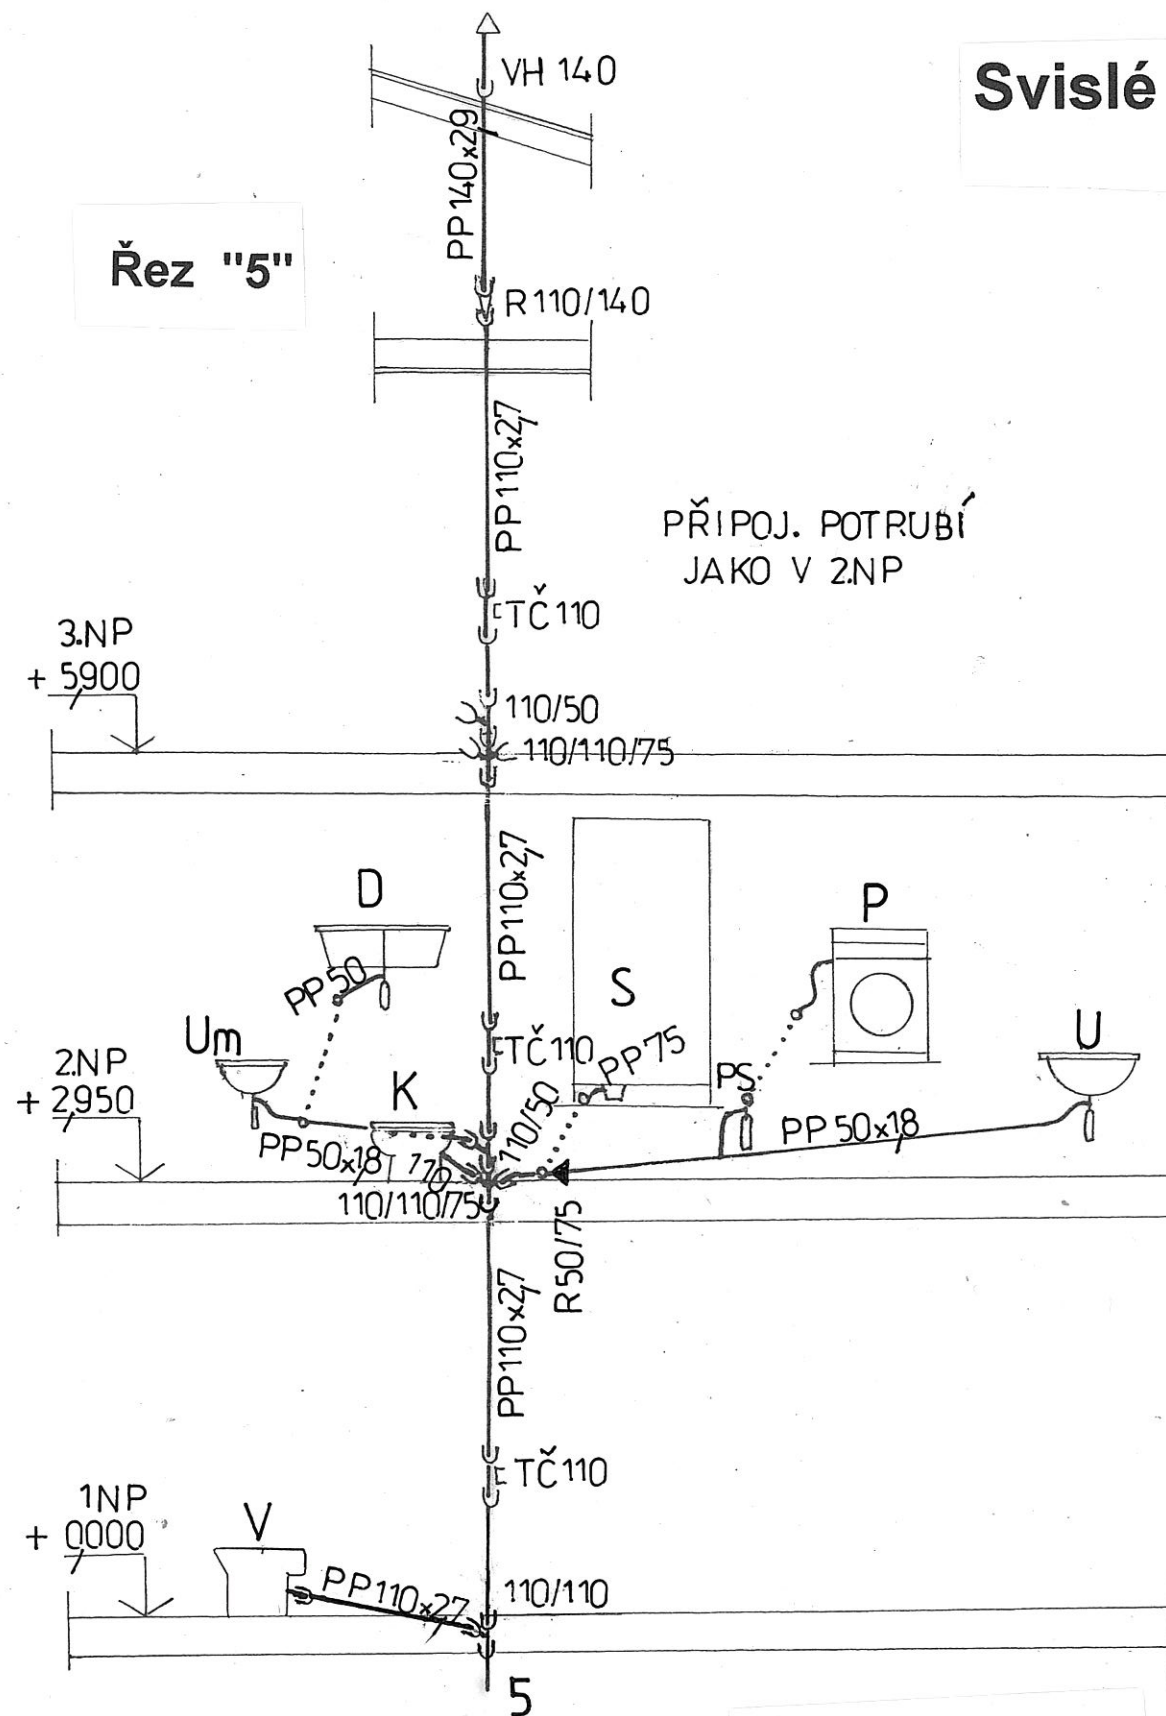

Legenda

- U - Umyvadlo keramické
- Um - Umývátko
- D - Dřez kuchyňský nerezový
- K - Klozet kombinovaný
- S - Sprchový kout s vaničkou
- P - Pračka automatická
- PS - Pračkový syfon
- V - Výlevka keramická

Řez "6"

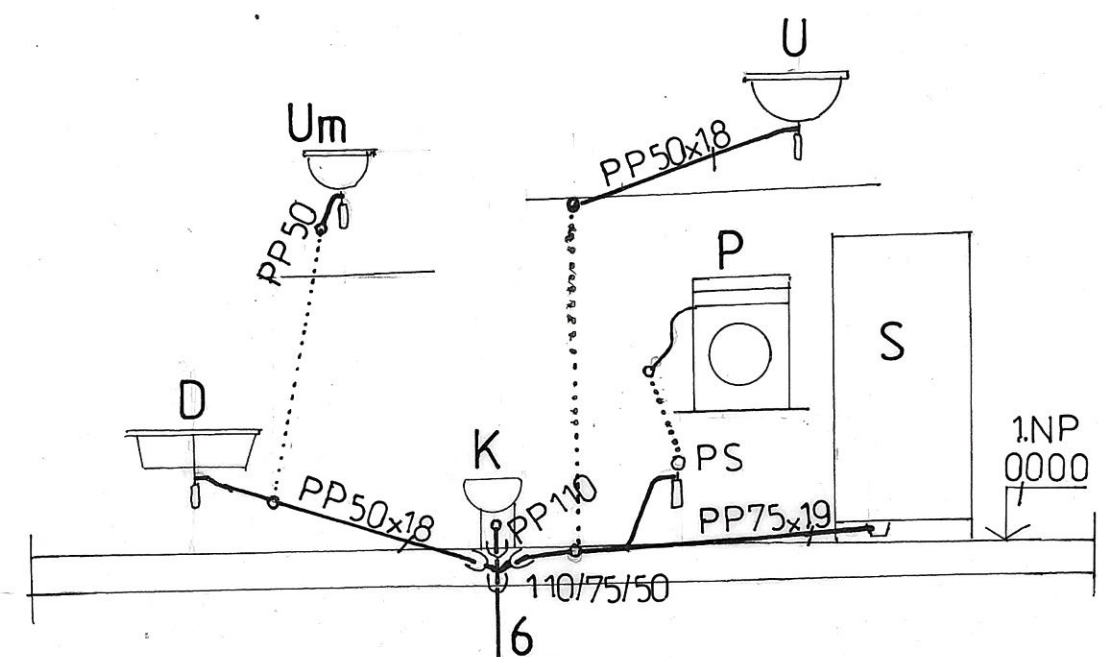

Zodp. projektant:	Vypracoval:	Kreslil:	VALPROJEKT Ing. Miloslav Landa 441 01 Podbořany, Partyzánská 93 IČO: 10439625	
Ing.Landa				
Investor:	Město Kryry (IČ:00265080),Hlavní 1,43981 Kryry		Místo:	Kryry
Akce:	BYTOVÝ DŮM (17 BJ)-JARNÍ ZAHRADA KRYRY		Datum:	09/2018
Obsah:	D.1.4.1 Vnitřní kanalizace a vodovod Svislé řezy kanalizací II		Zak.číslo:	
			Měr.:	1:50
			Č.výkr.:	D.1.4.1.11